

PLAN-NR.:	BAUVORHABEN:	
123-03	ANBAU GARAGE / LAGER HAUPTSTR. 112 PARZ. 77 6182 ESCHOLMATT	
	GRUNDEIGENTÜMER:	
	LARO GASTRO AG HAUPTSTRASSE 112	6182 ESCHOLMATT
	BAUHERRSCHAFT:	
	LARO GASTRO AG HAUPTSTRASSE 112	6182 ESCHOLMATT
	PLANUNG:	
	THALMANN ARCHITEKTUR UND IMMOBILIEN AG	TEL: 041/450'50'10
	DORFSTRASSE 12	6173 FLUEHLI FAX: 041/450'50'12

SCHNITT A-A UND FASSADEN **1:100**

PL.-GR.	GEZ.	DAT.:	REV.:
83 x 59	RS	27.09.2022	

OK FERTIG ERDGESCHOSS = ± 0.00

BAUEINGABE


ESCHOLMATT, 27. SEPTEMBER 2022

GRUNDEIGENTÜMER/
BAUHERRSCHAFT:


ARCHITEKT:

LEGENDE


— BESTEHEND — ABBRUCH — NEU

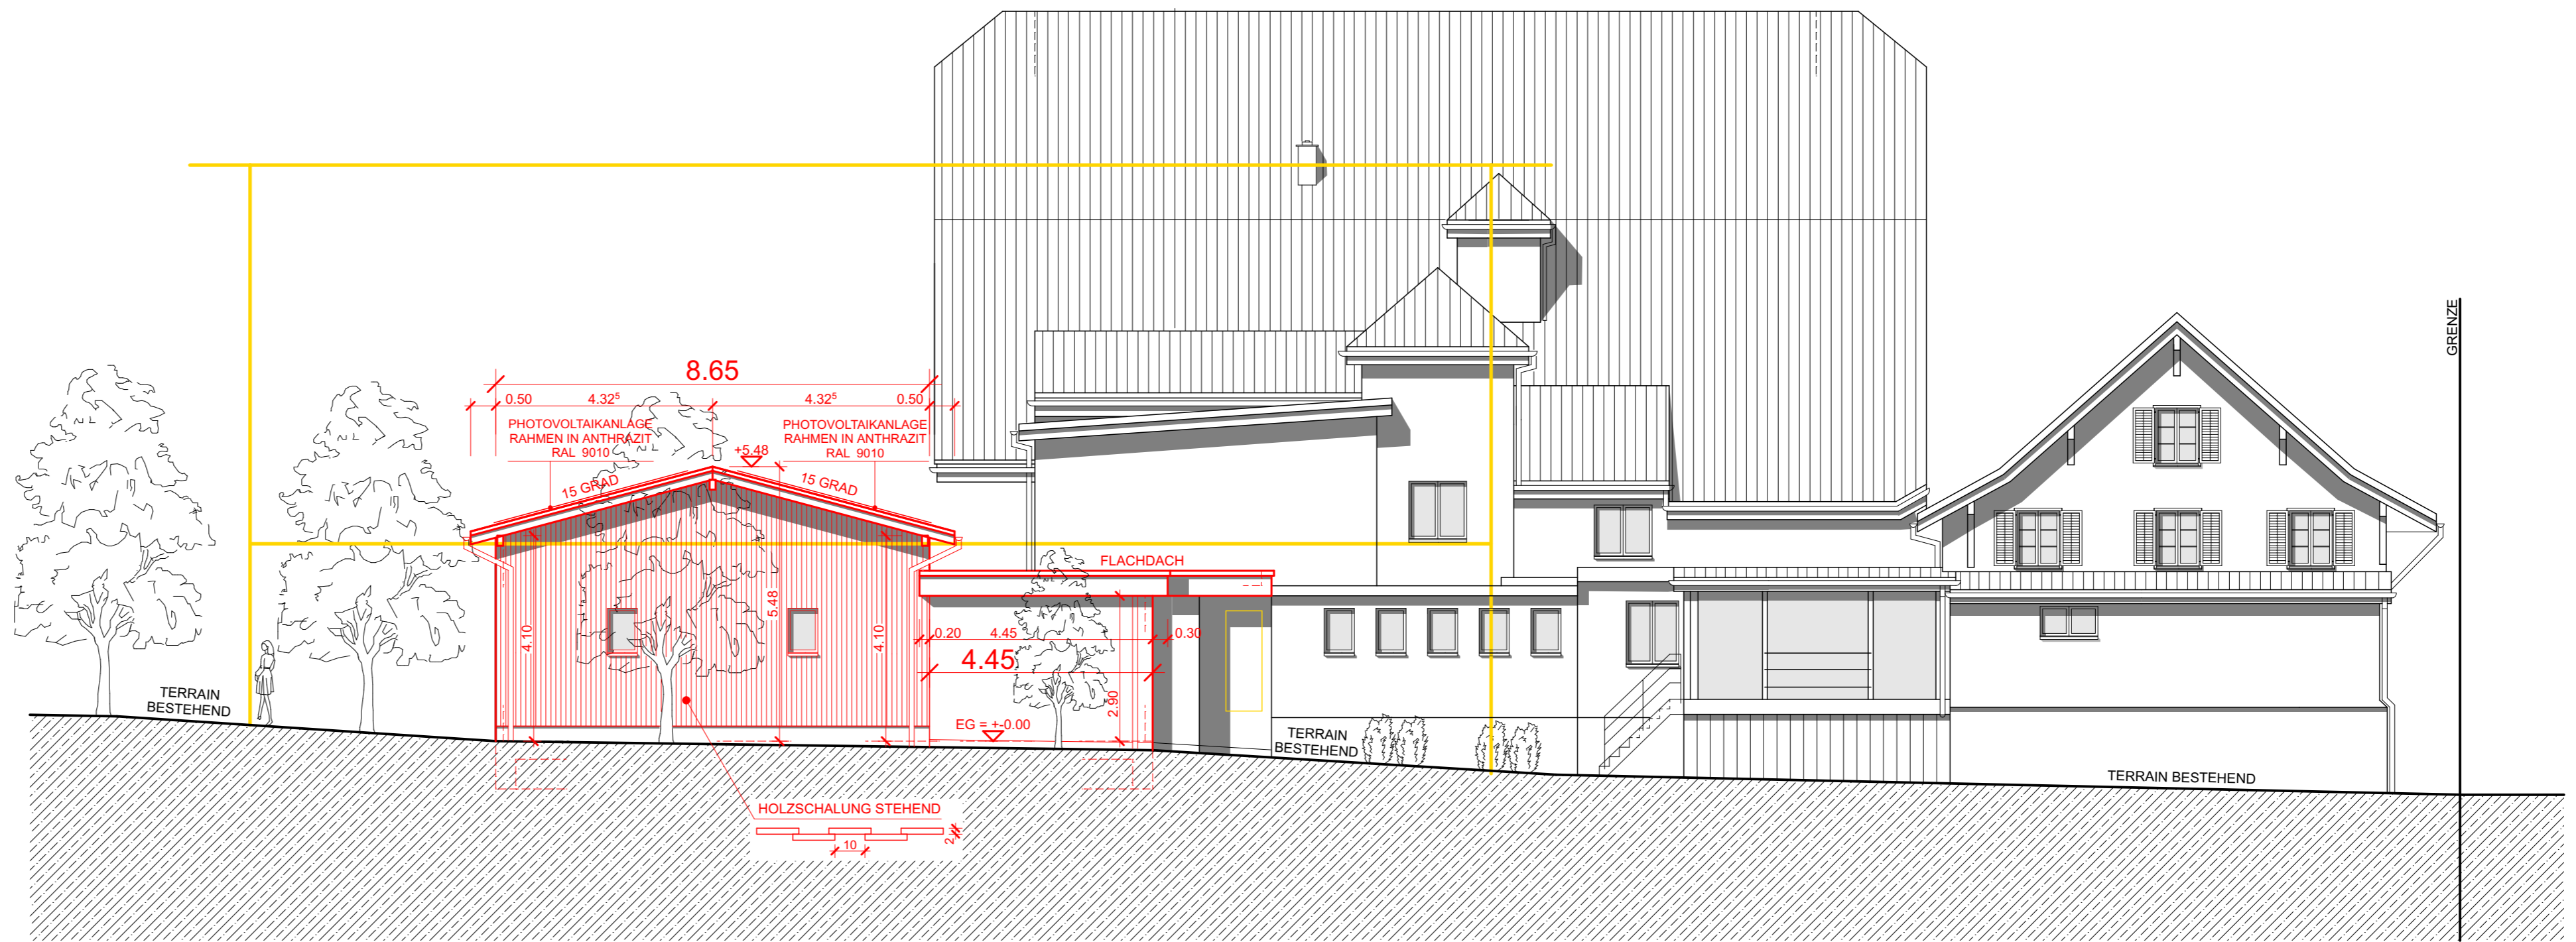

ANSICHT SÜDWEST 1:100

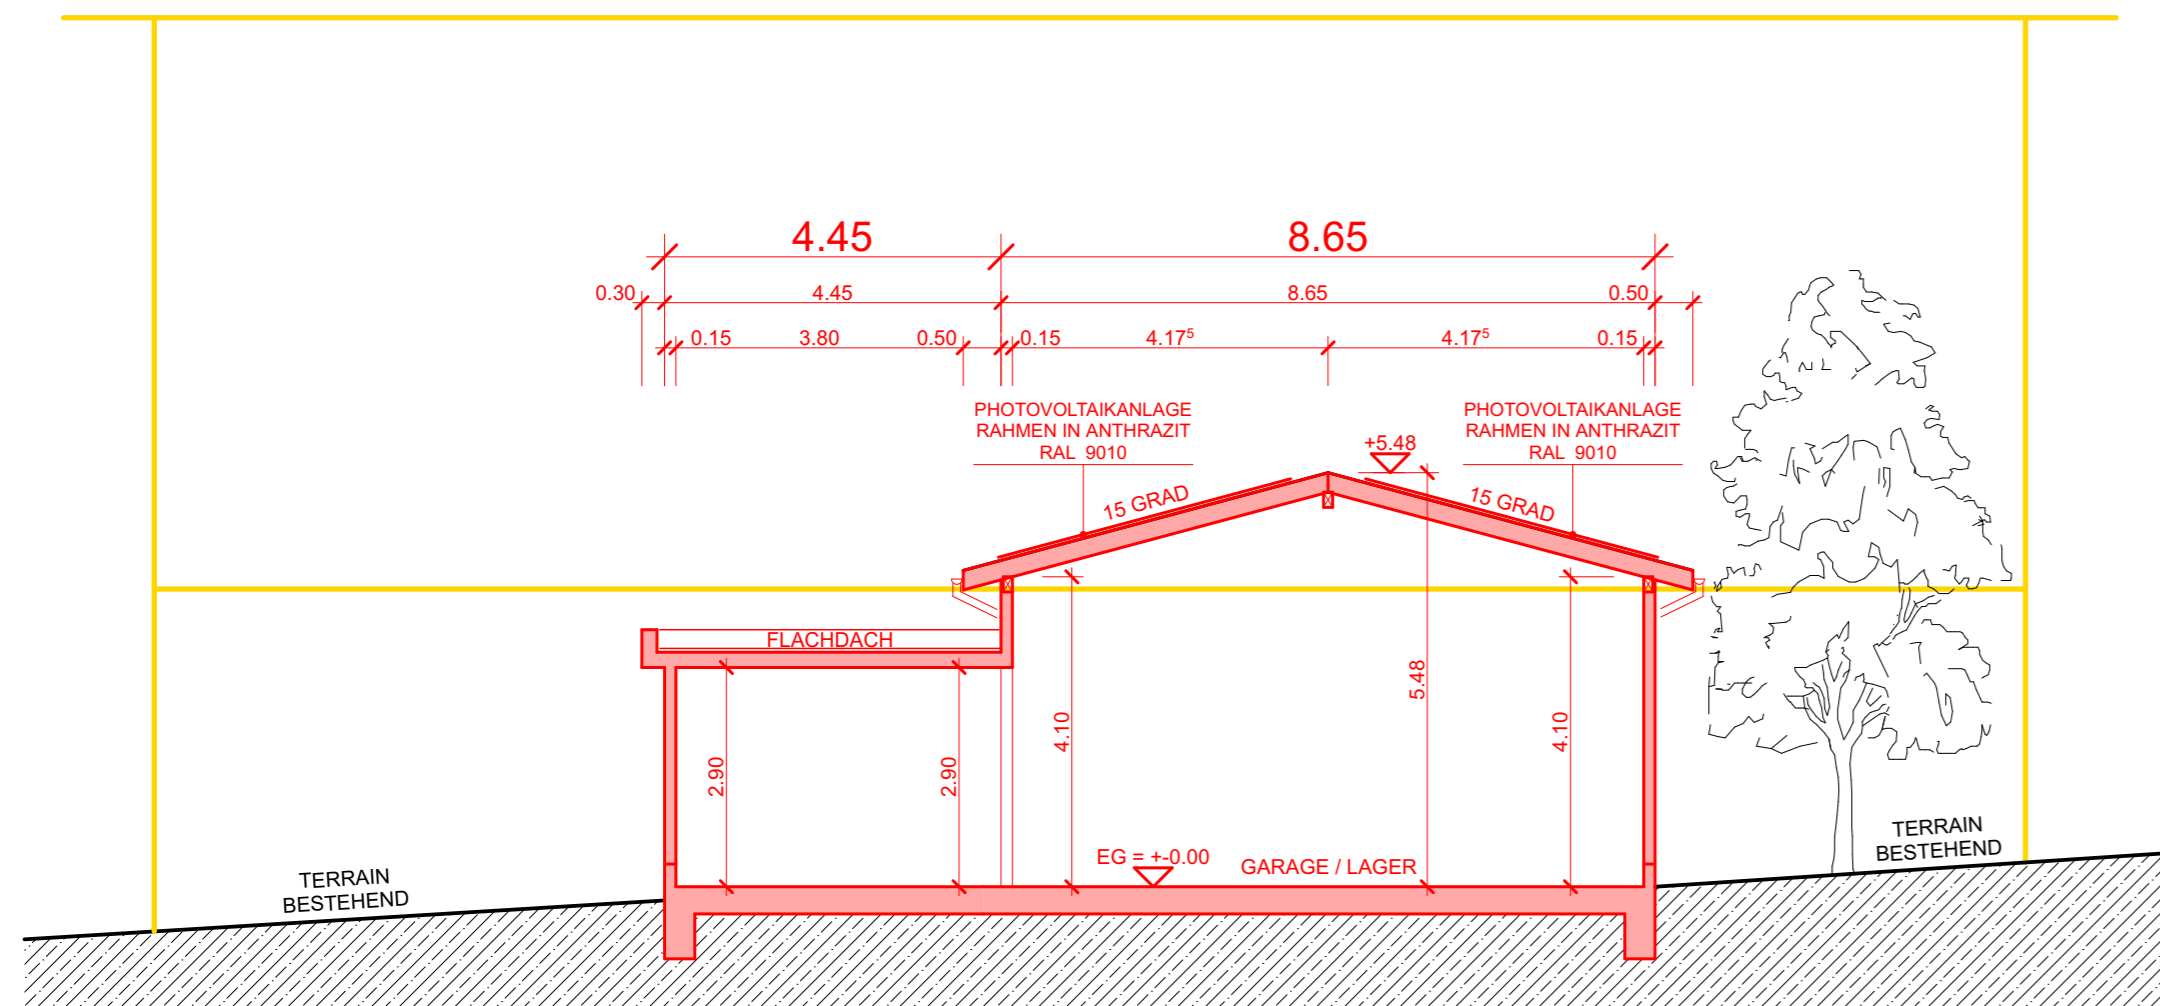

SCHNITT A-A

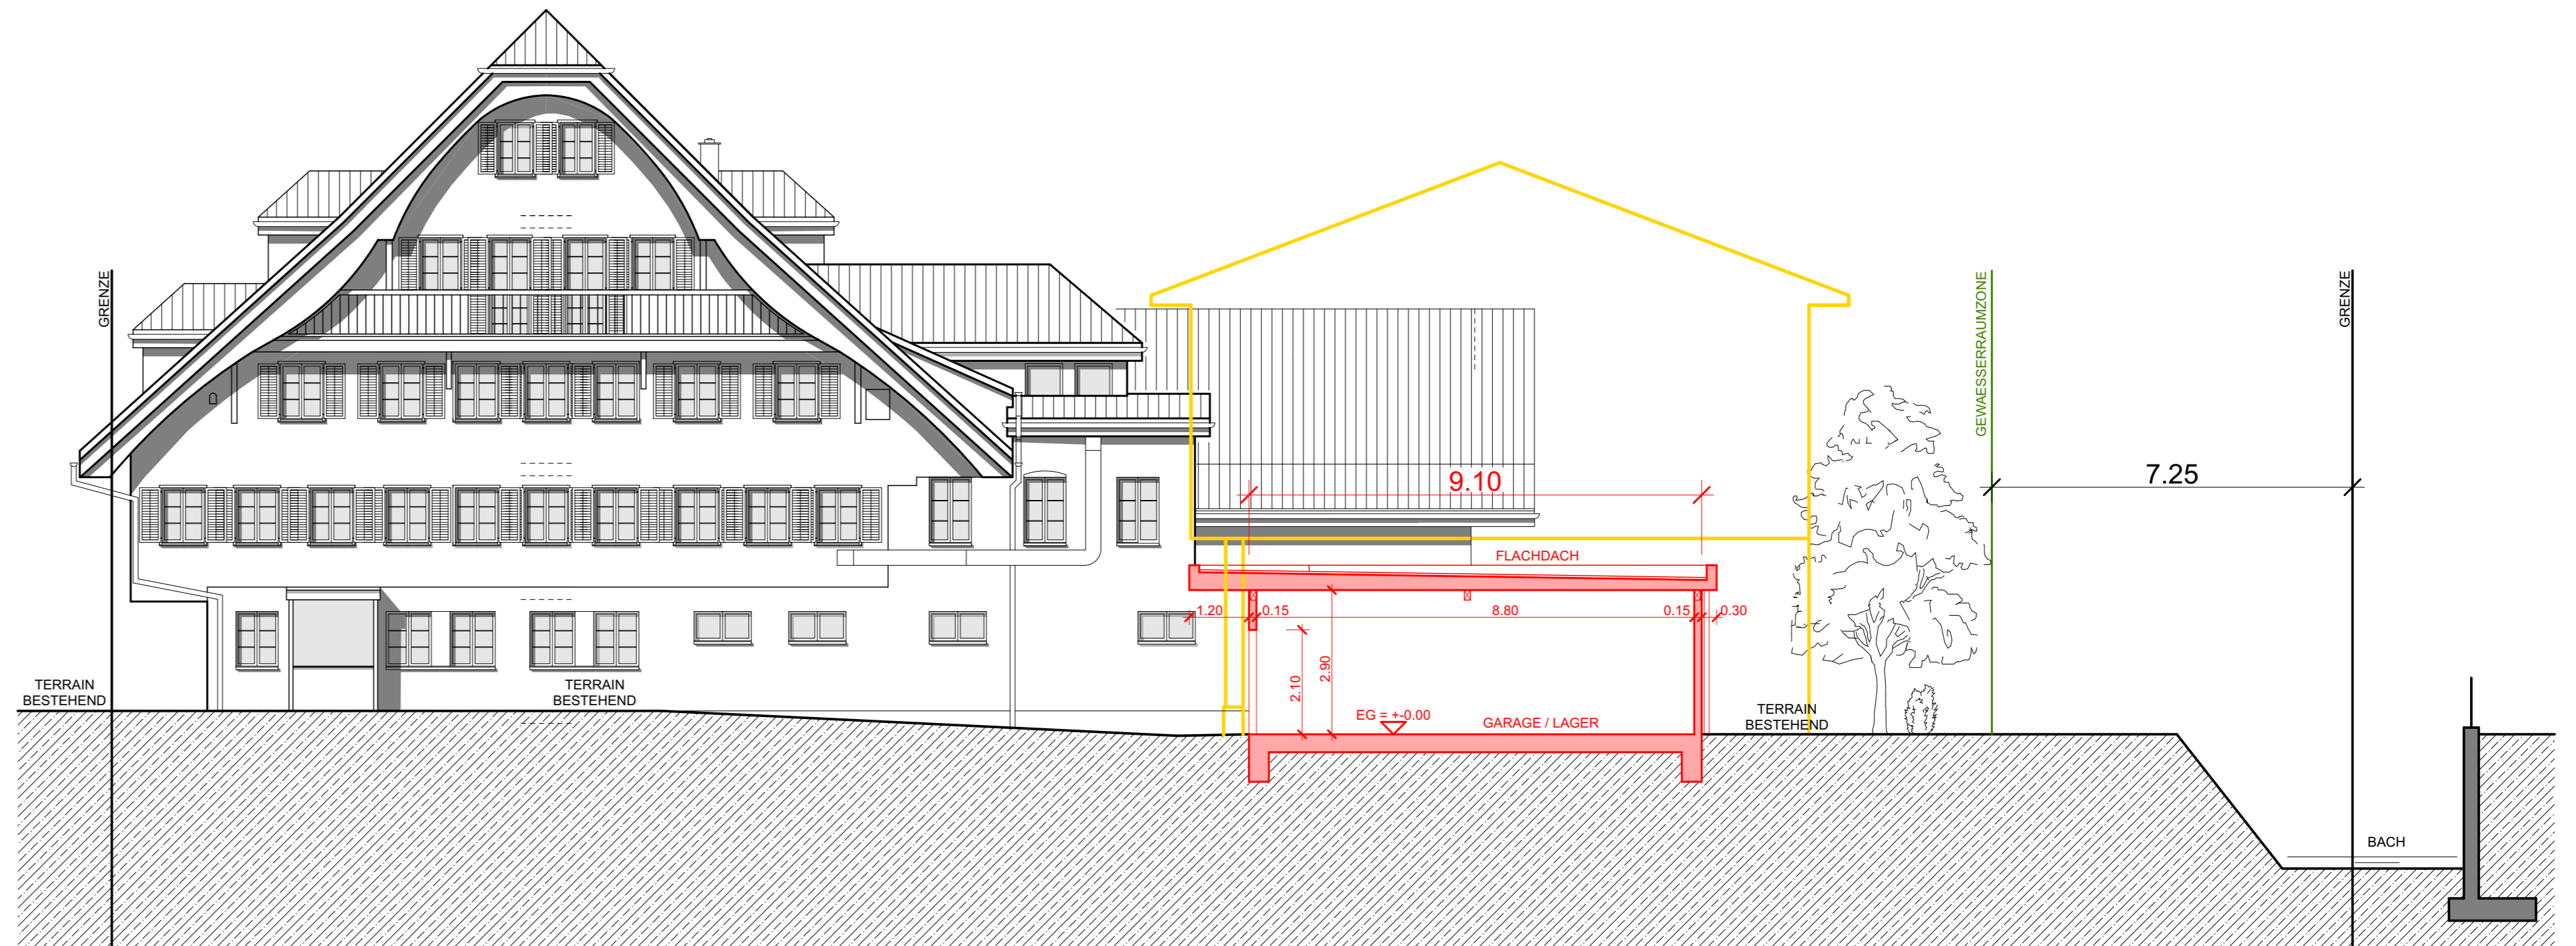

ANSICHT NORDWEST 1:100