


# Schnitte, Fassaden

**Bauherr:**  
Rolf Aeschlimann, Ennetiflis 1, 6192 Wiggen

**Objekt:**  
Umbau Wohnhaus, Ennetiflis 1, 6192 Wiggen


**Zeichner:** SM/GS  
**Datum:** 08.09.2022  
**Rev.:**  
**Mst:** 1:100 / Format: 84/60

■ Neu    ■ Abbruch    ■ Bestand

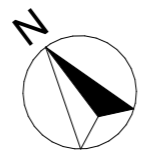


Der Bauherr und  
Grundeigentümer : \_\_\_\_\_


Der Architekt : \_\_\_\_\_

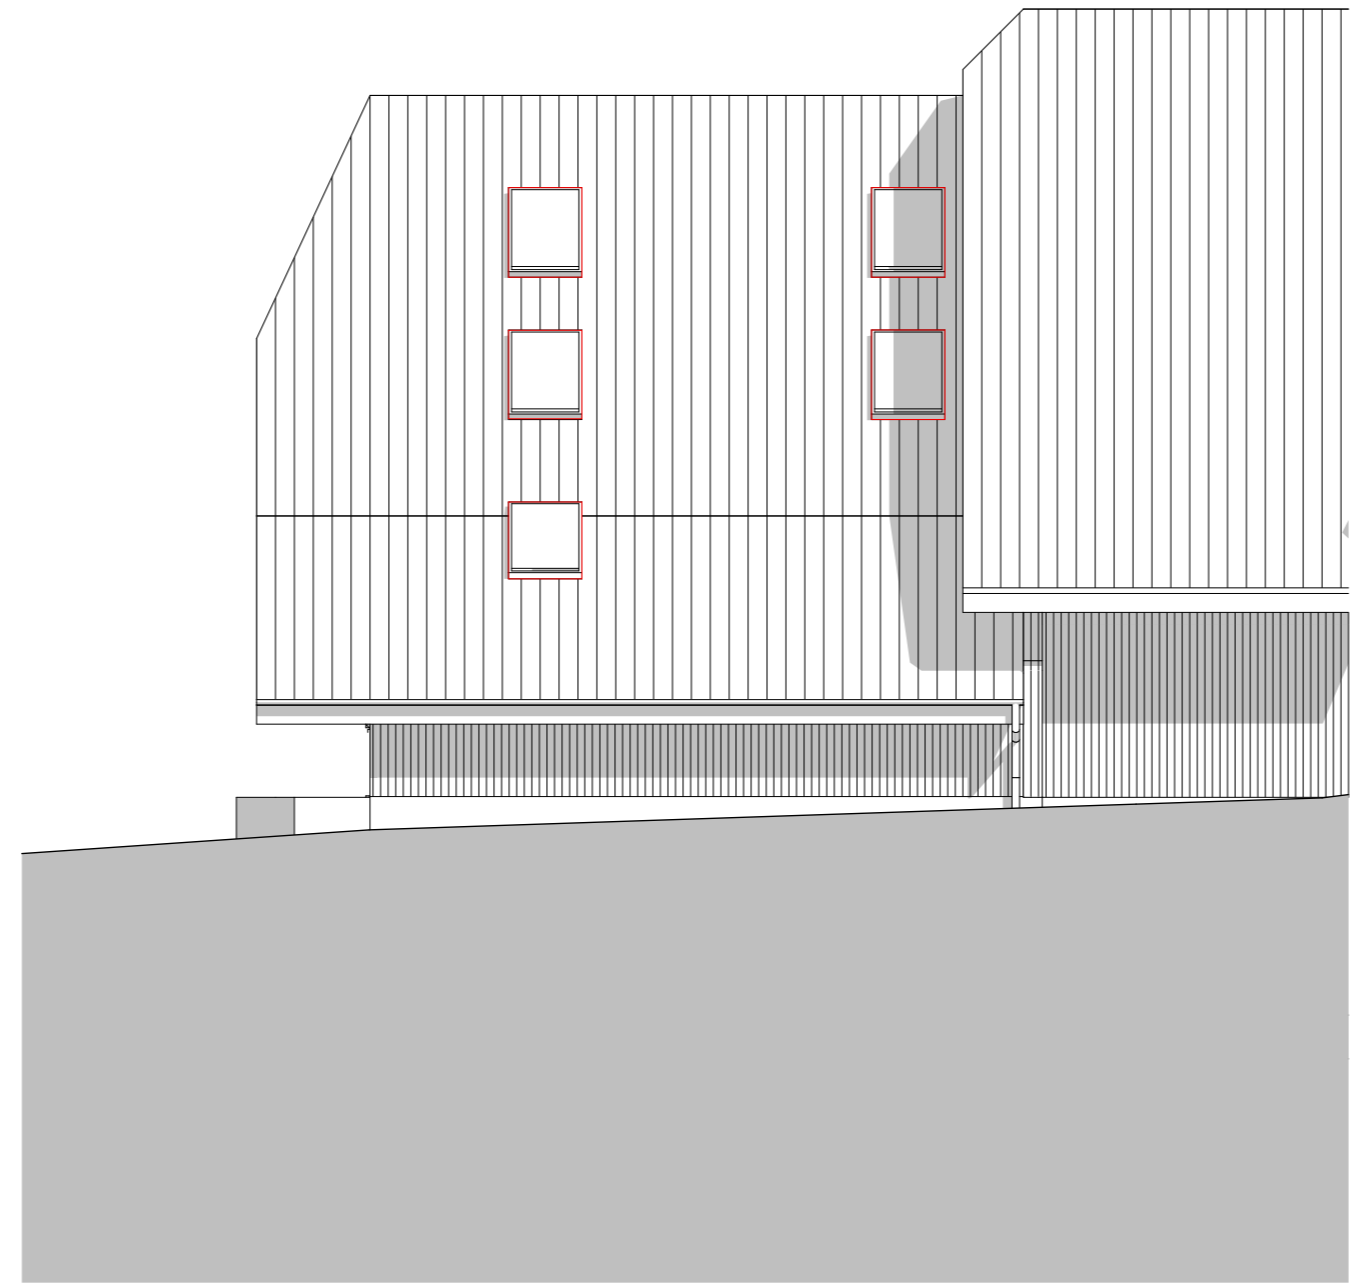


**Nordfassade**

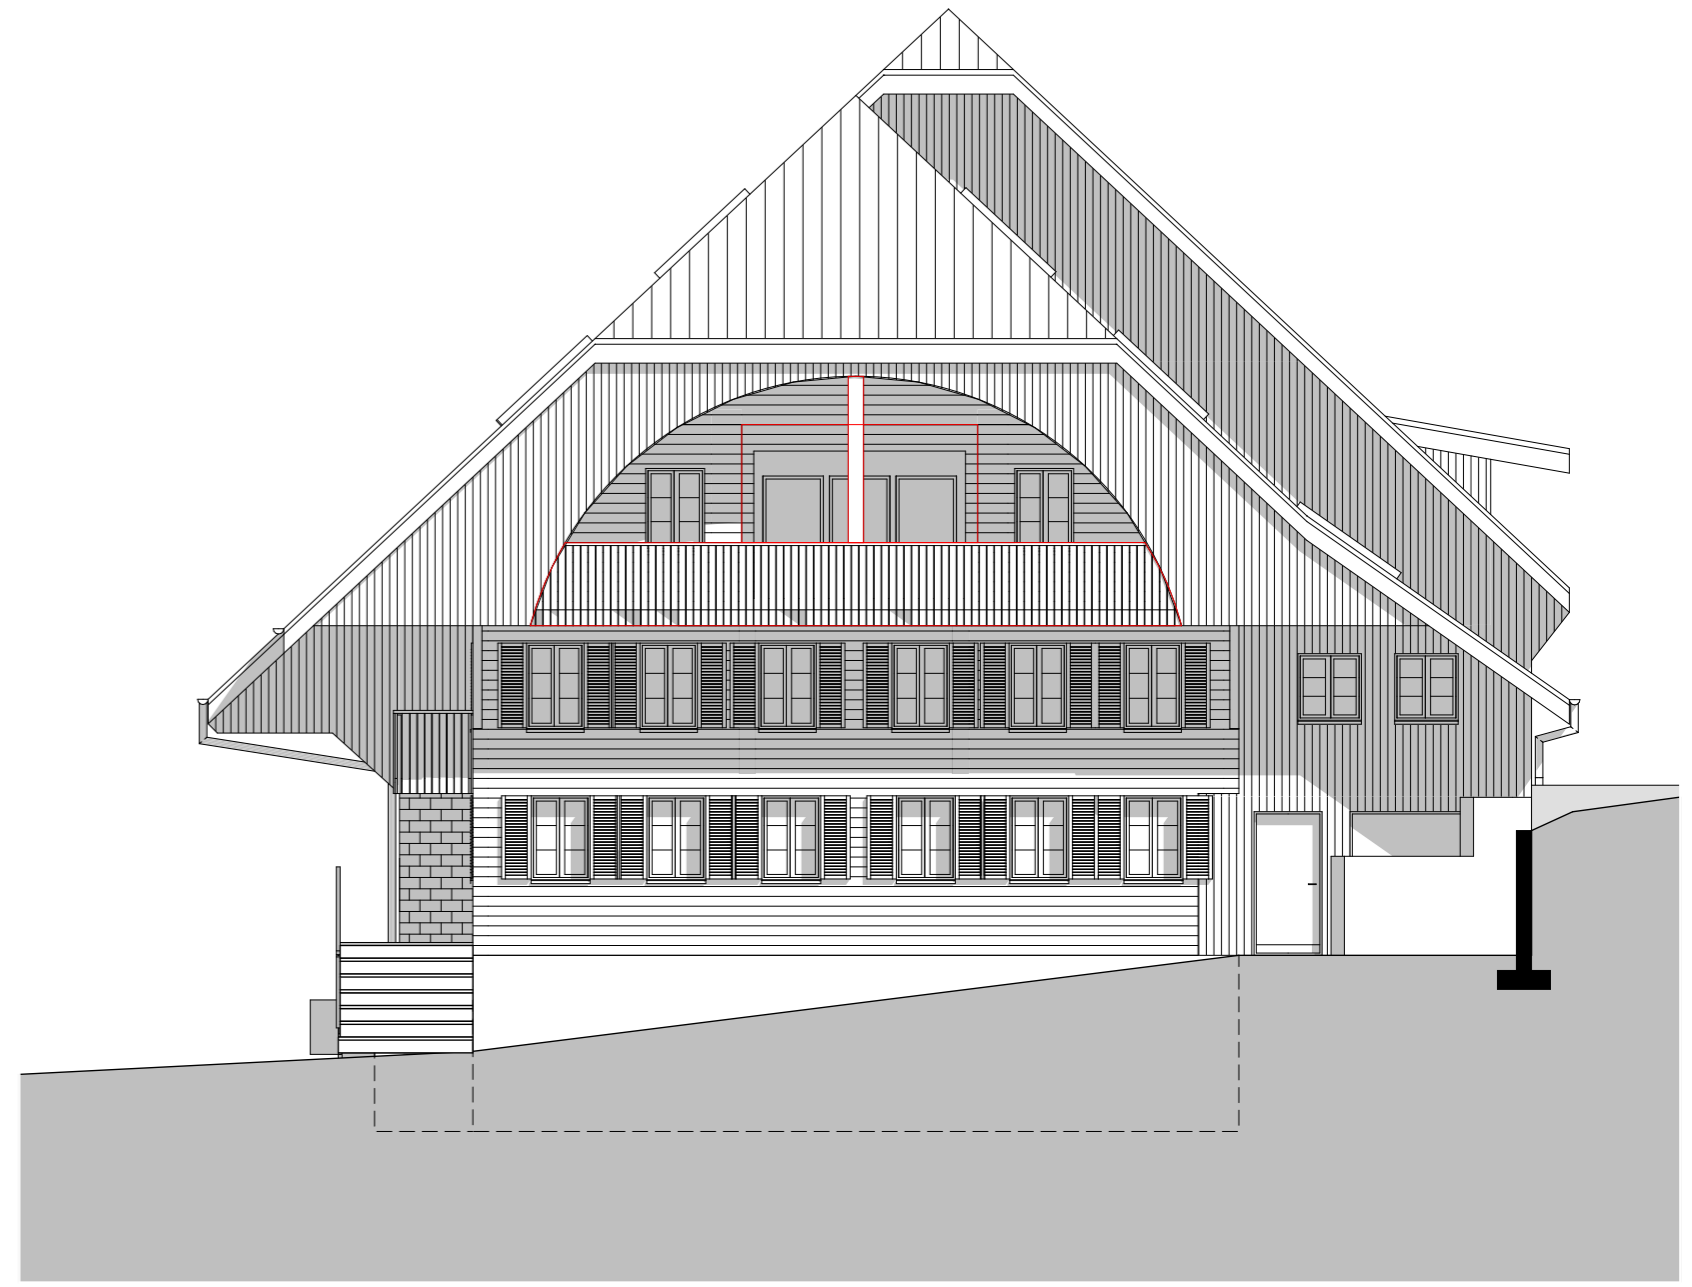

**Ostfassade**

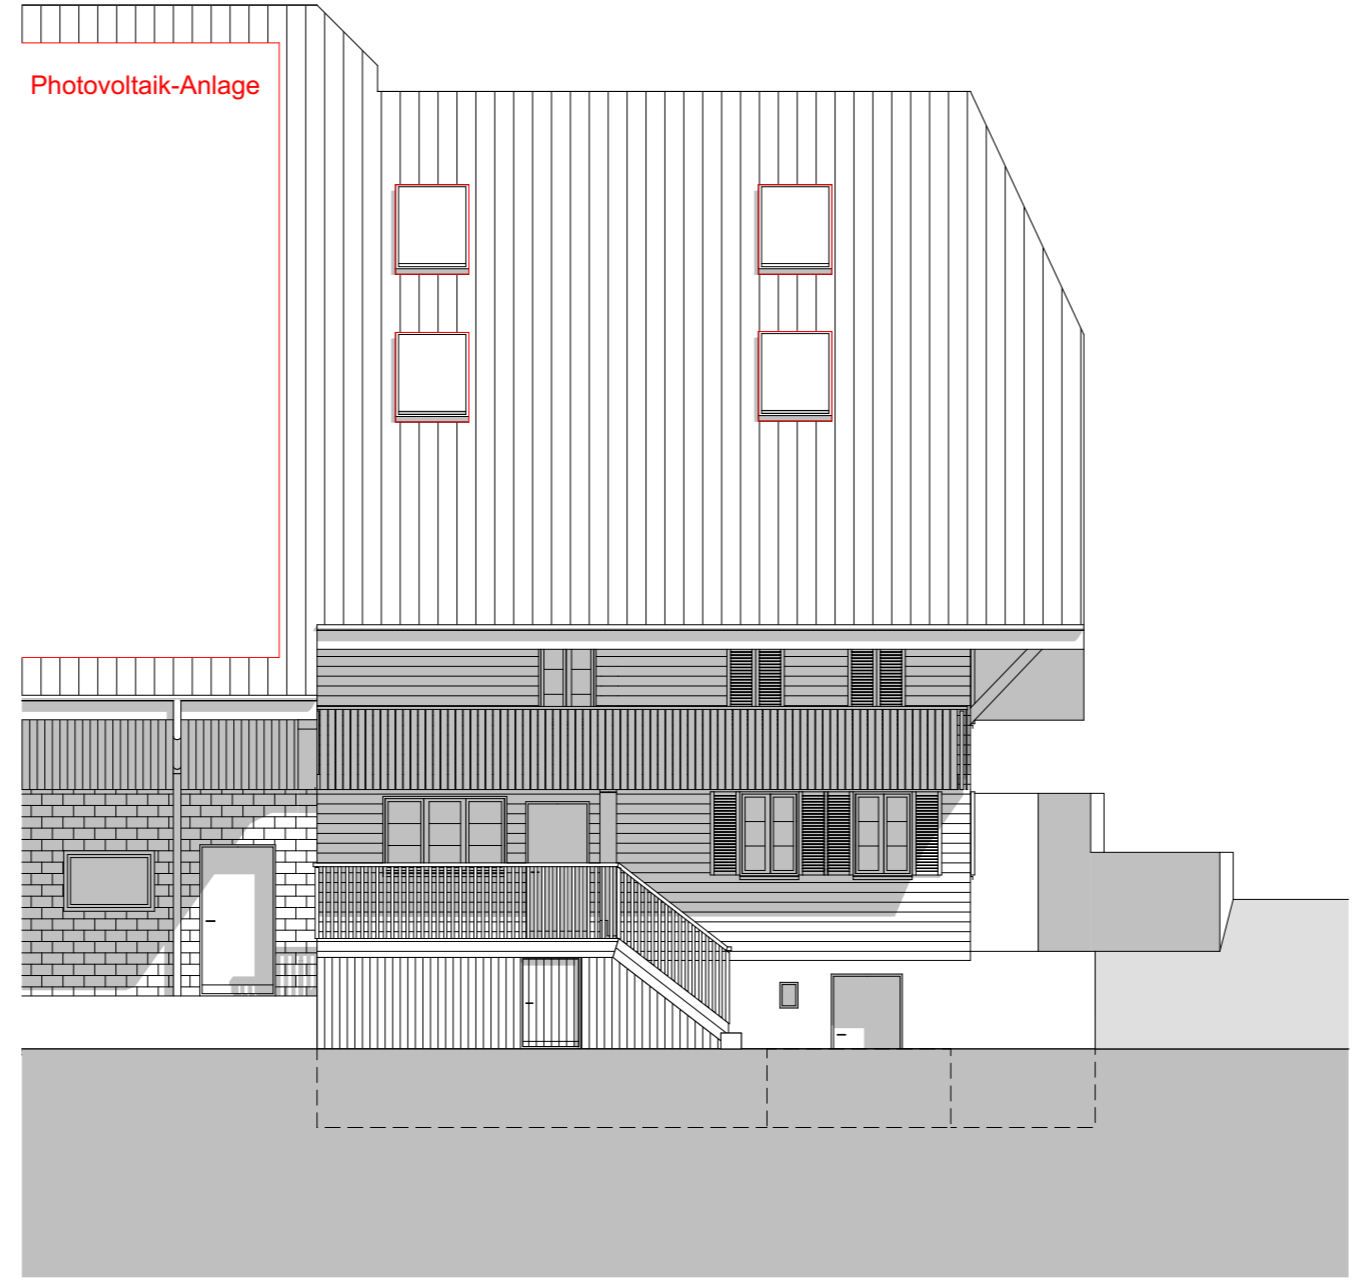

**Südfassade**

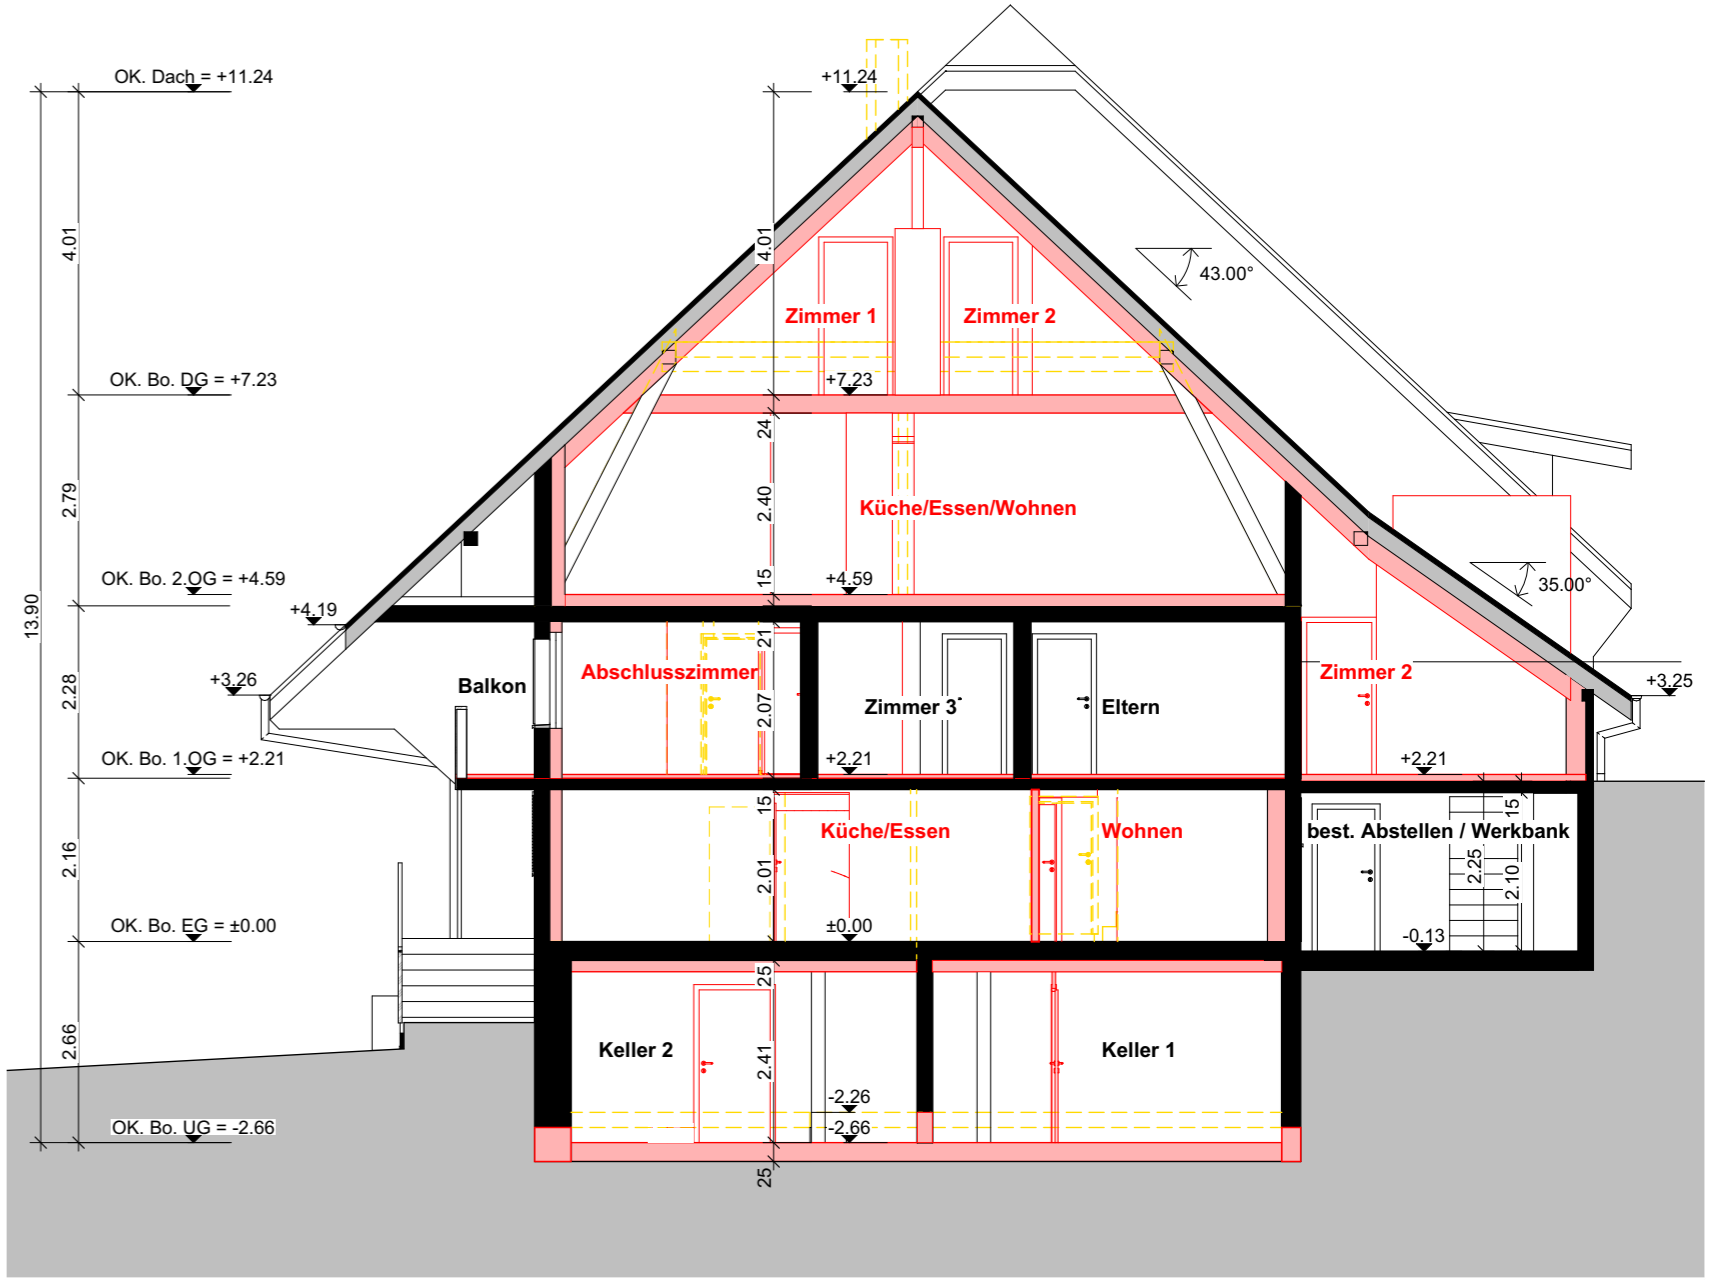

**Schnitt A-A**