



Krieger AG
Rütmattstrasse 6
6017 Ruswil
Fon: 041 496 95 95
Fax: 041 496 95 90
www.krieger-ag.ch
ruswil@krieger-ag.ch

Kd-Nr:
D08112

Proj-Nr:
P009214

Plan-Name:
egp_0/1

Gezeichnet:
sam

Planung & Stalleinrichtung

Projektleiter:
Rösli Marcel
Tel: 041 496 95 77

Bauleiter:
Tel: 079 123 20 69

Natell:
Tel: 079 123 20 69

Datum:
12.10.2022

Revision:
Grösse: 84 / 48

Portmann Daniel
Ried 13
6182 Escholz matt
Tel. 041 486 29 73

Baueingabeplan
Umbau Jungviehstall
Erdgeschoss, Schnitt A-A,
Schnitt B-B, Fluchtwegkonzept

© Diese Zeichnung ist urheberrechtlich geschützt und darf ohne unsere Genehmigung weder kopiert noch an Drittpersonen zugänglich gemacht werden.
Objektstandort = Grund 2, 6169 Marbach

±0.00 = OK neue Schwemmkanäle
Bezugspunkt = best. Futtertenn = ca. 788.00 m.ü.M.

Der Bauherr/
Der Grundeigentümer:


Krieger AG
Planung + Stalleinrichtung
Rütmattstrasse 6
6017 Ruswil
Tel. 041 / 496 95 95

Der Planverfasser:


Datum: 12.10.2022

Legende:

- Bestehend** 
- Abbruch** 
- Neu** 
- Kanalisation:**
- Meteor** 
- Fäkal** 

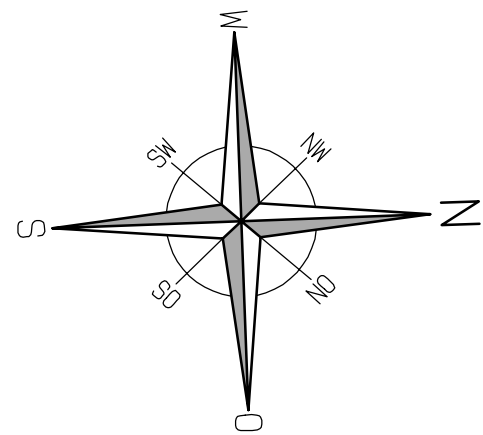

Schnitt A-A

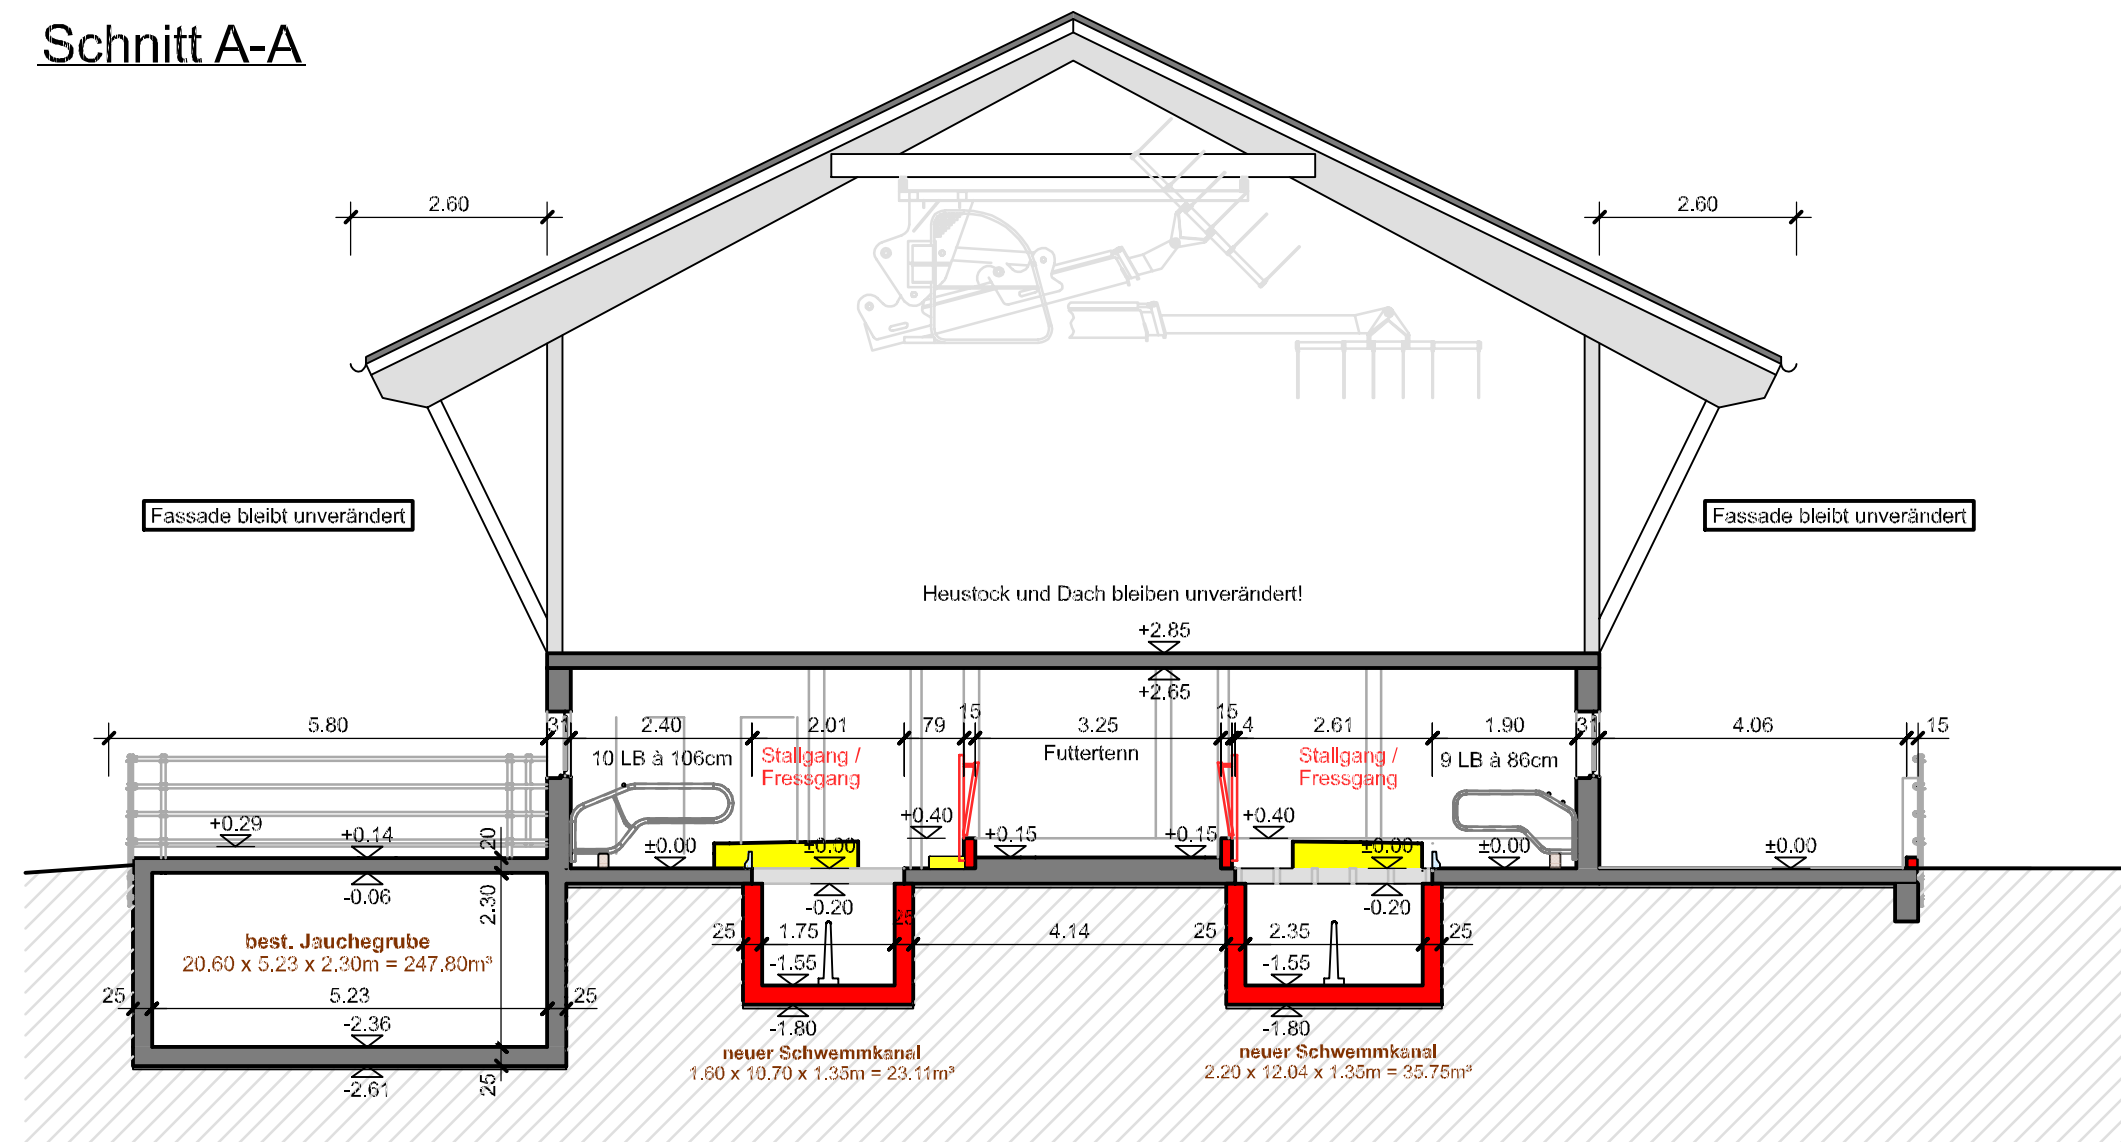

Schnitt B-B

Fassade bleibt unverändert

Heustock und Dach bleiben unverändert!

