




UNTERSCHRIFTEN
 Bauherrschafft & Grundeigentümer Projektverfasser

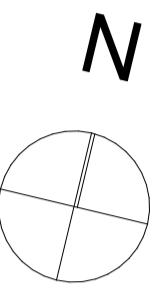


- Legende Kanalisation:**
- Schmutzwasserleitung best.
 - Schmutzwasserleitung neu
 - Regenwasserleitung best.
 - Regenwasserleitung neu
- Legende Werkleitungen:**
- Telefon best.
 - Telefon neu
 - Elektro best.
 - Elektro neu
 - Wasser best.
 - Wasser neu
 - TV best.
 - TV neu
 - Fernwärme best.
 - Fernwärme neu

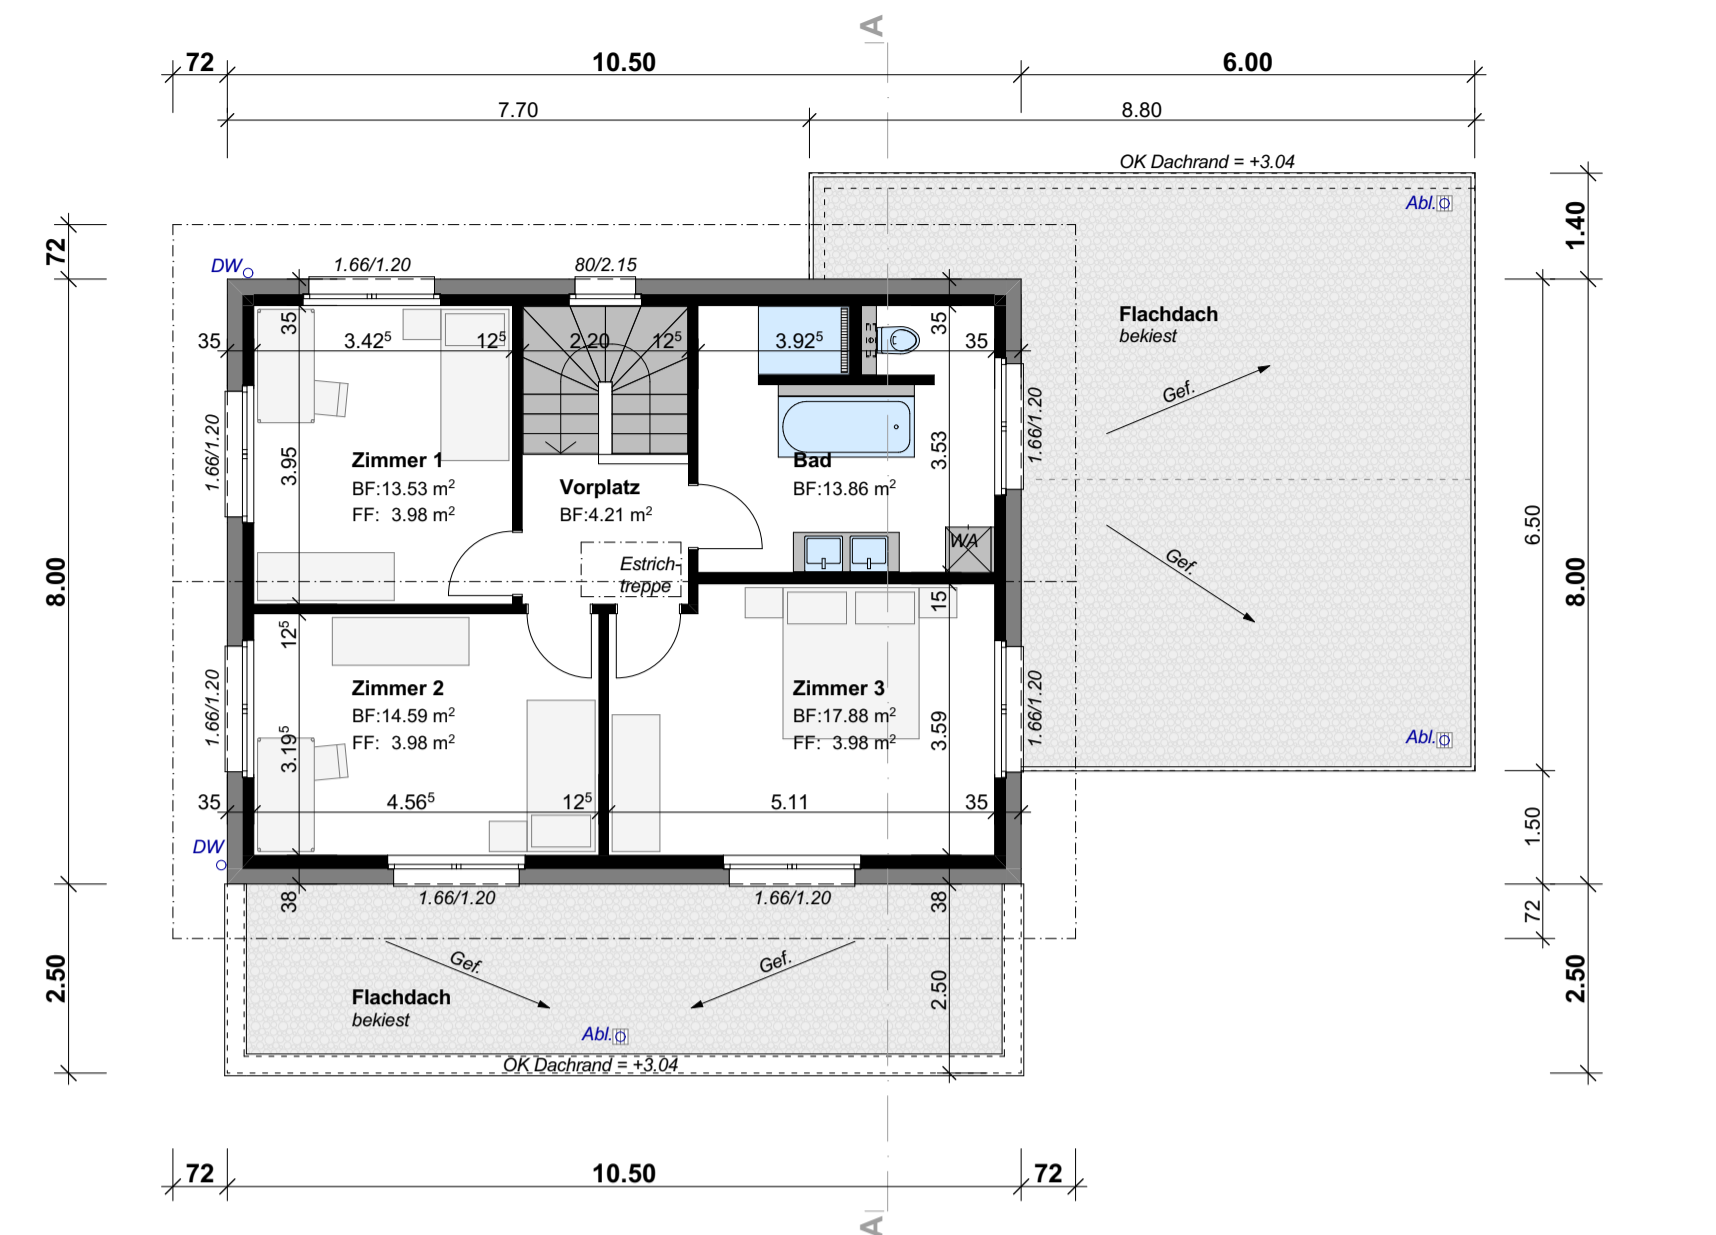


Grundriss Dachgeschoss 1:100

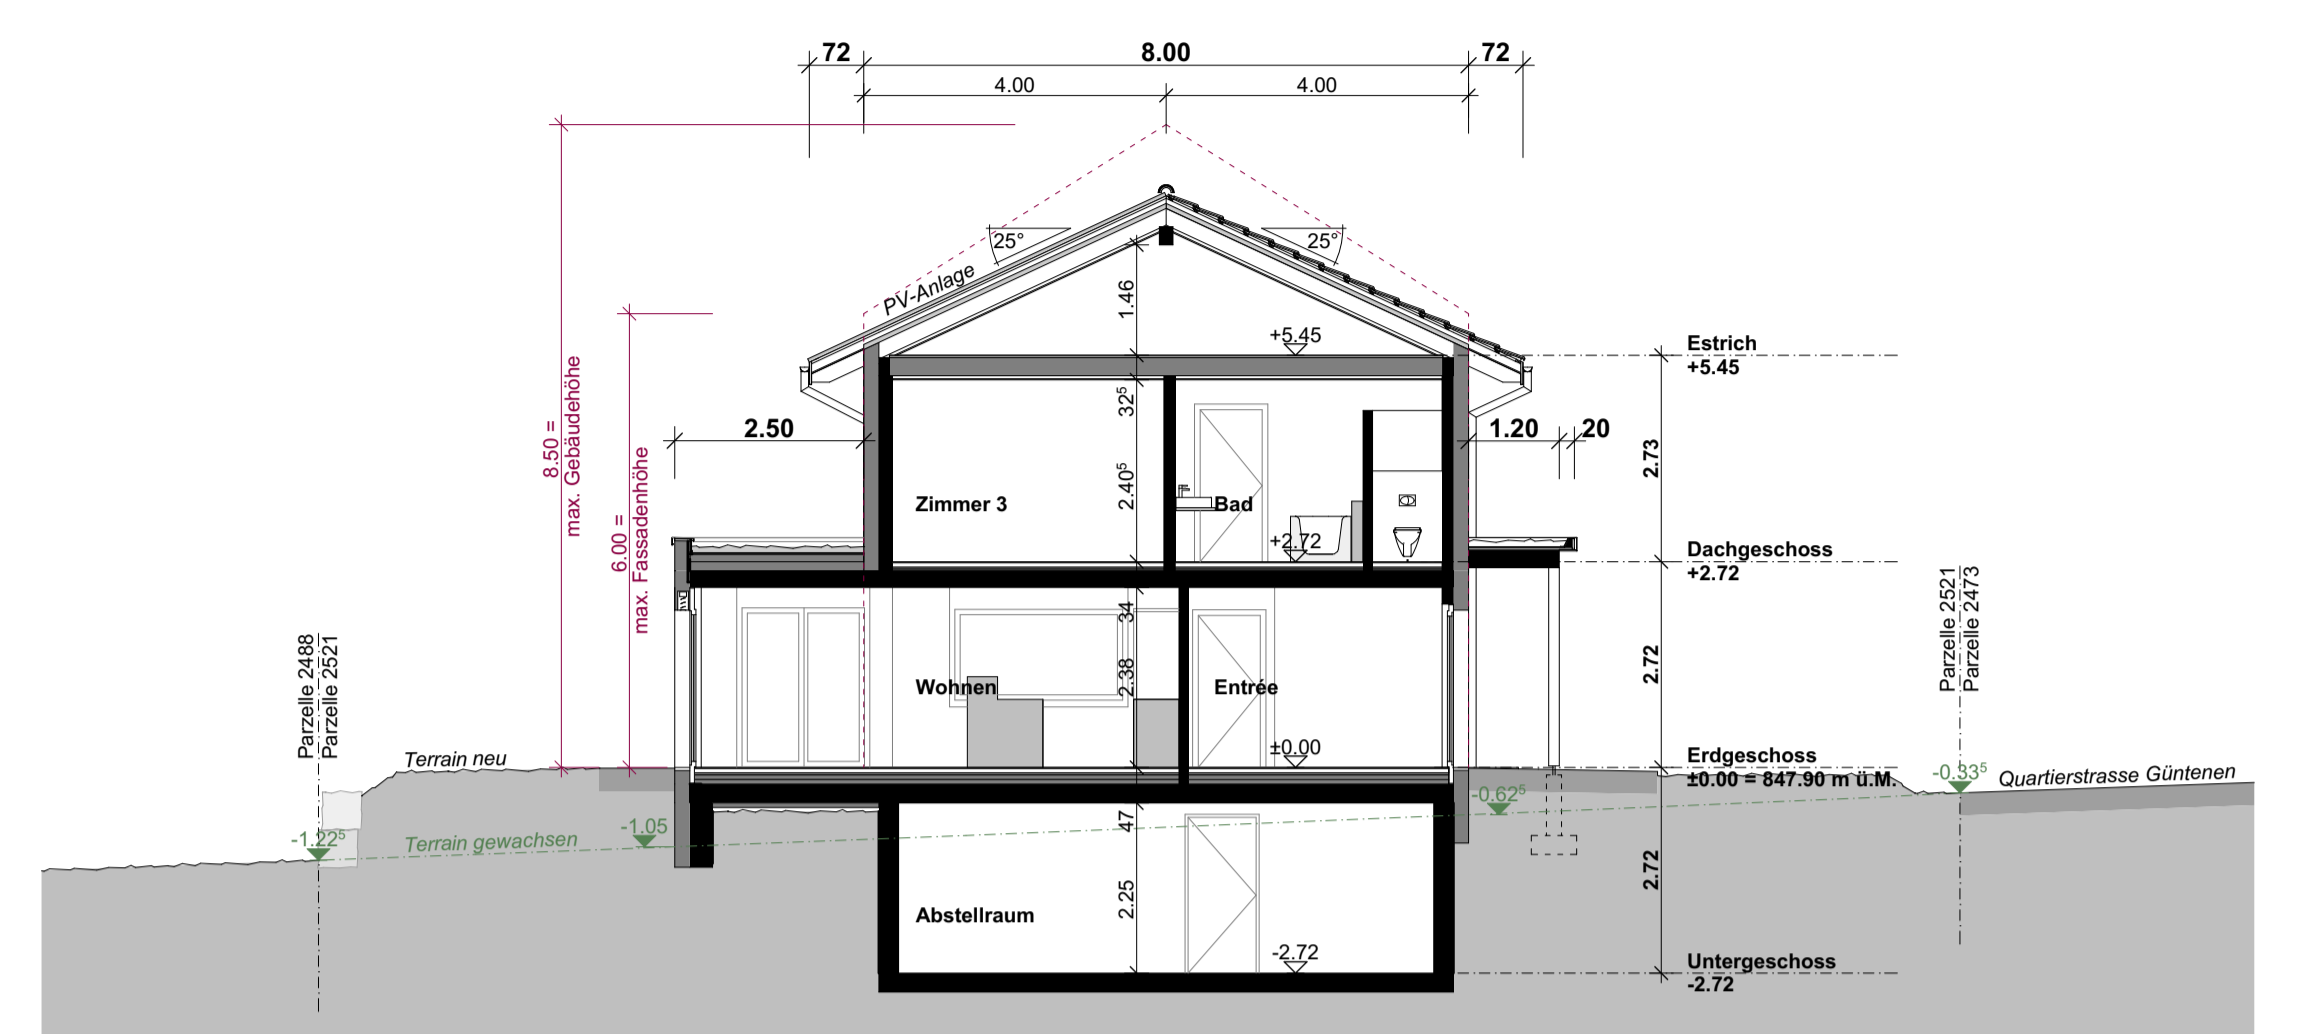

Schnitt A 1:100

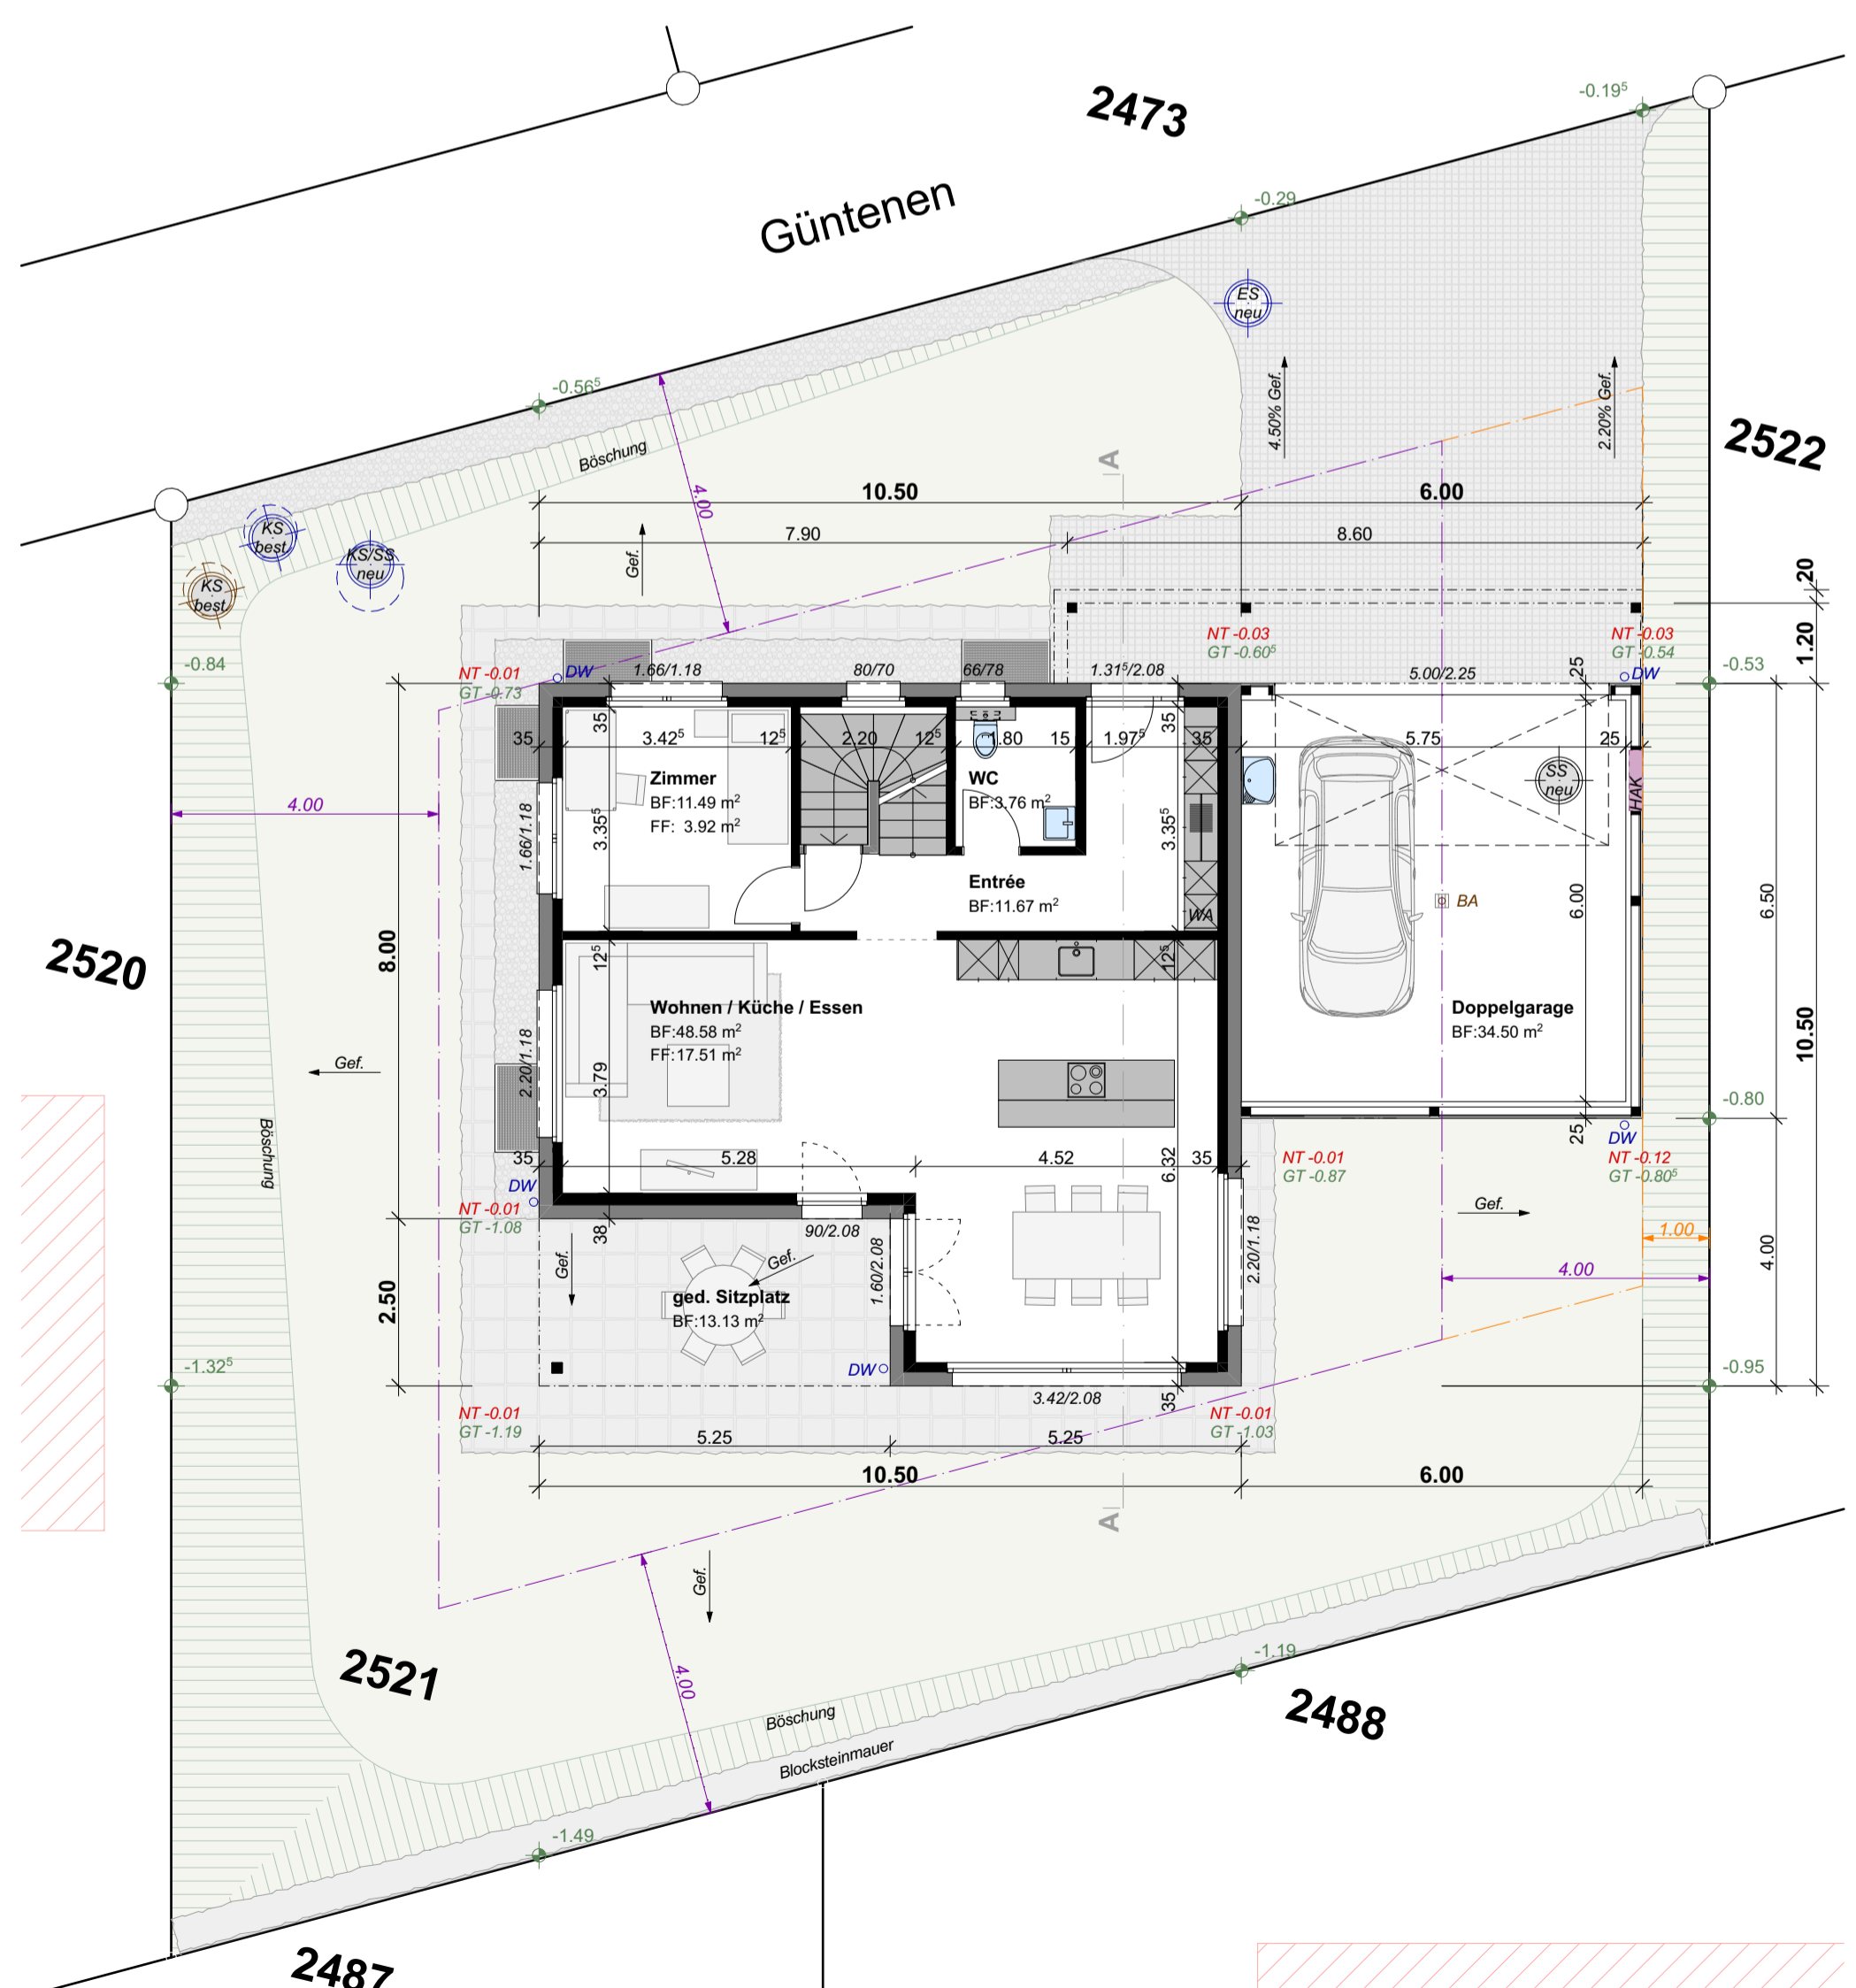

Grundriss Erdgeschoss 1:100

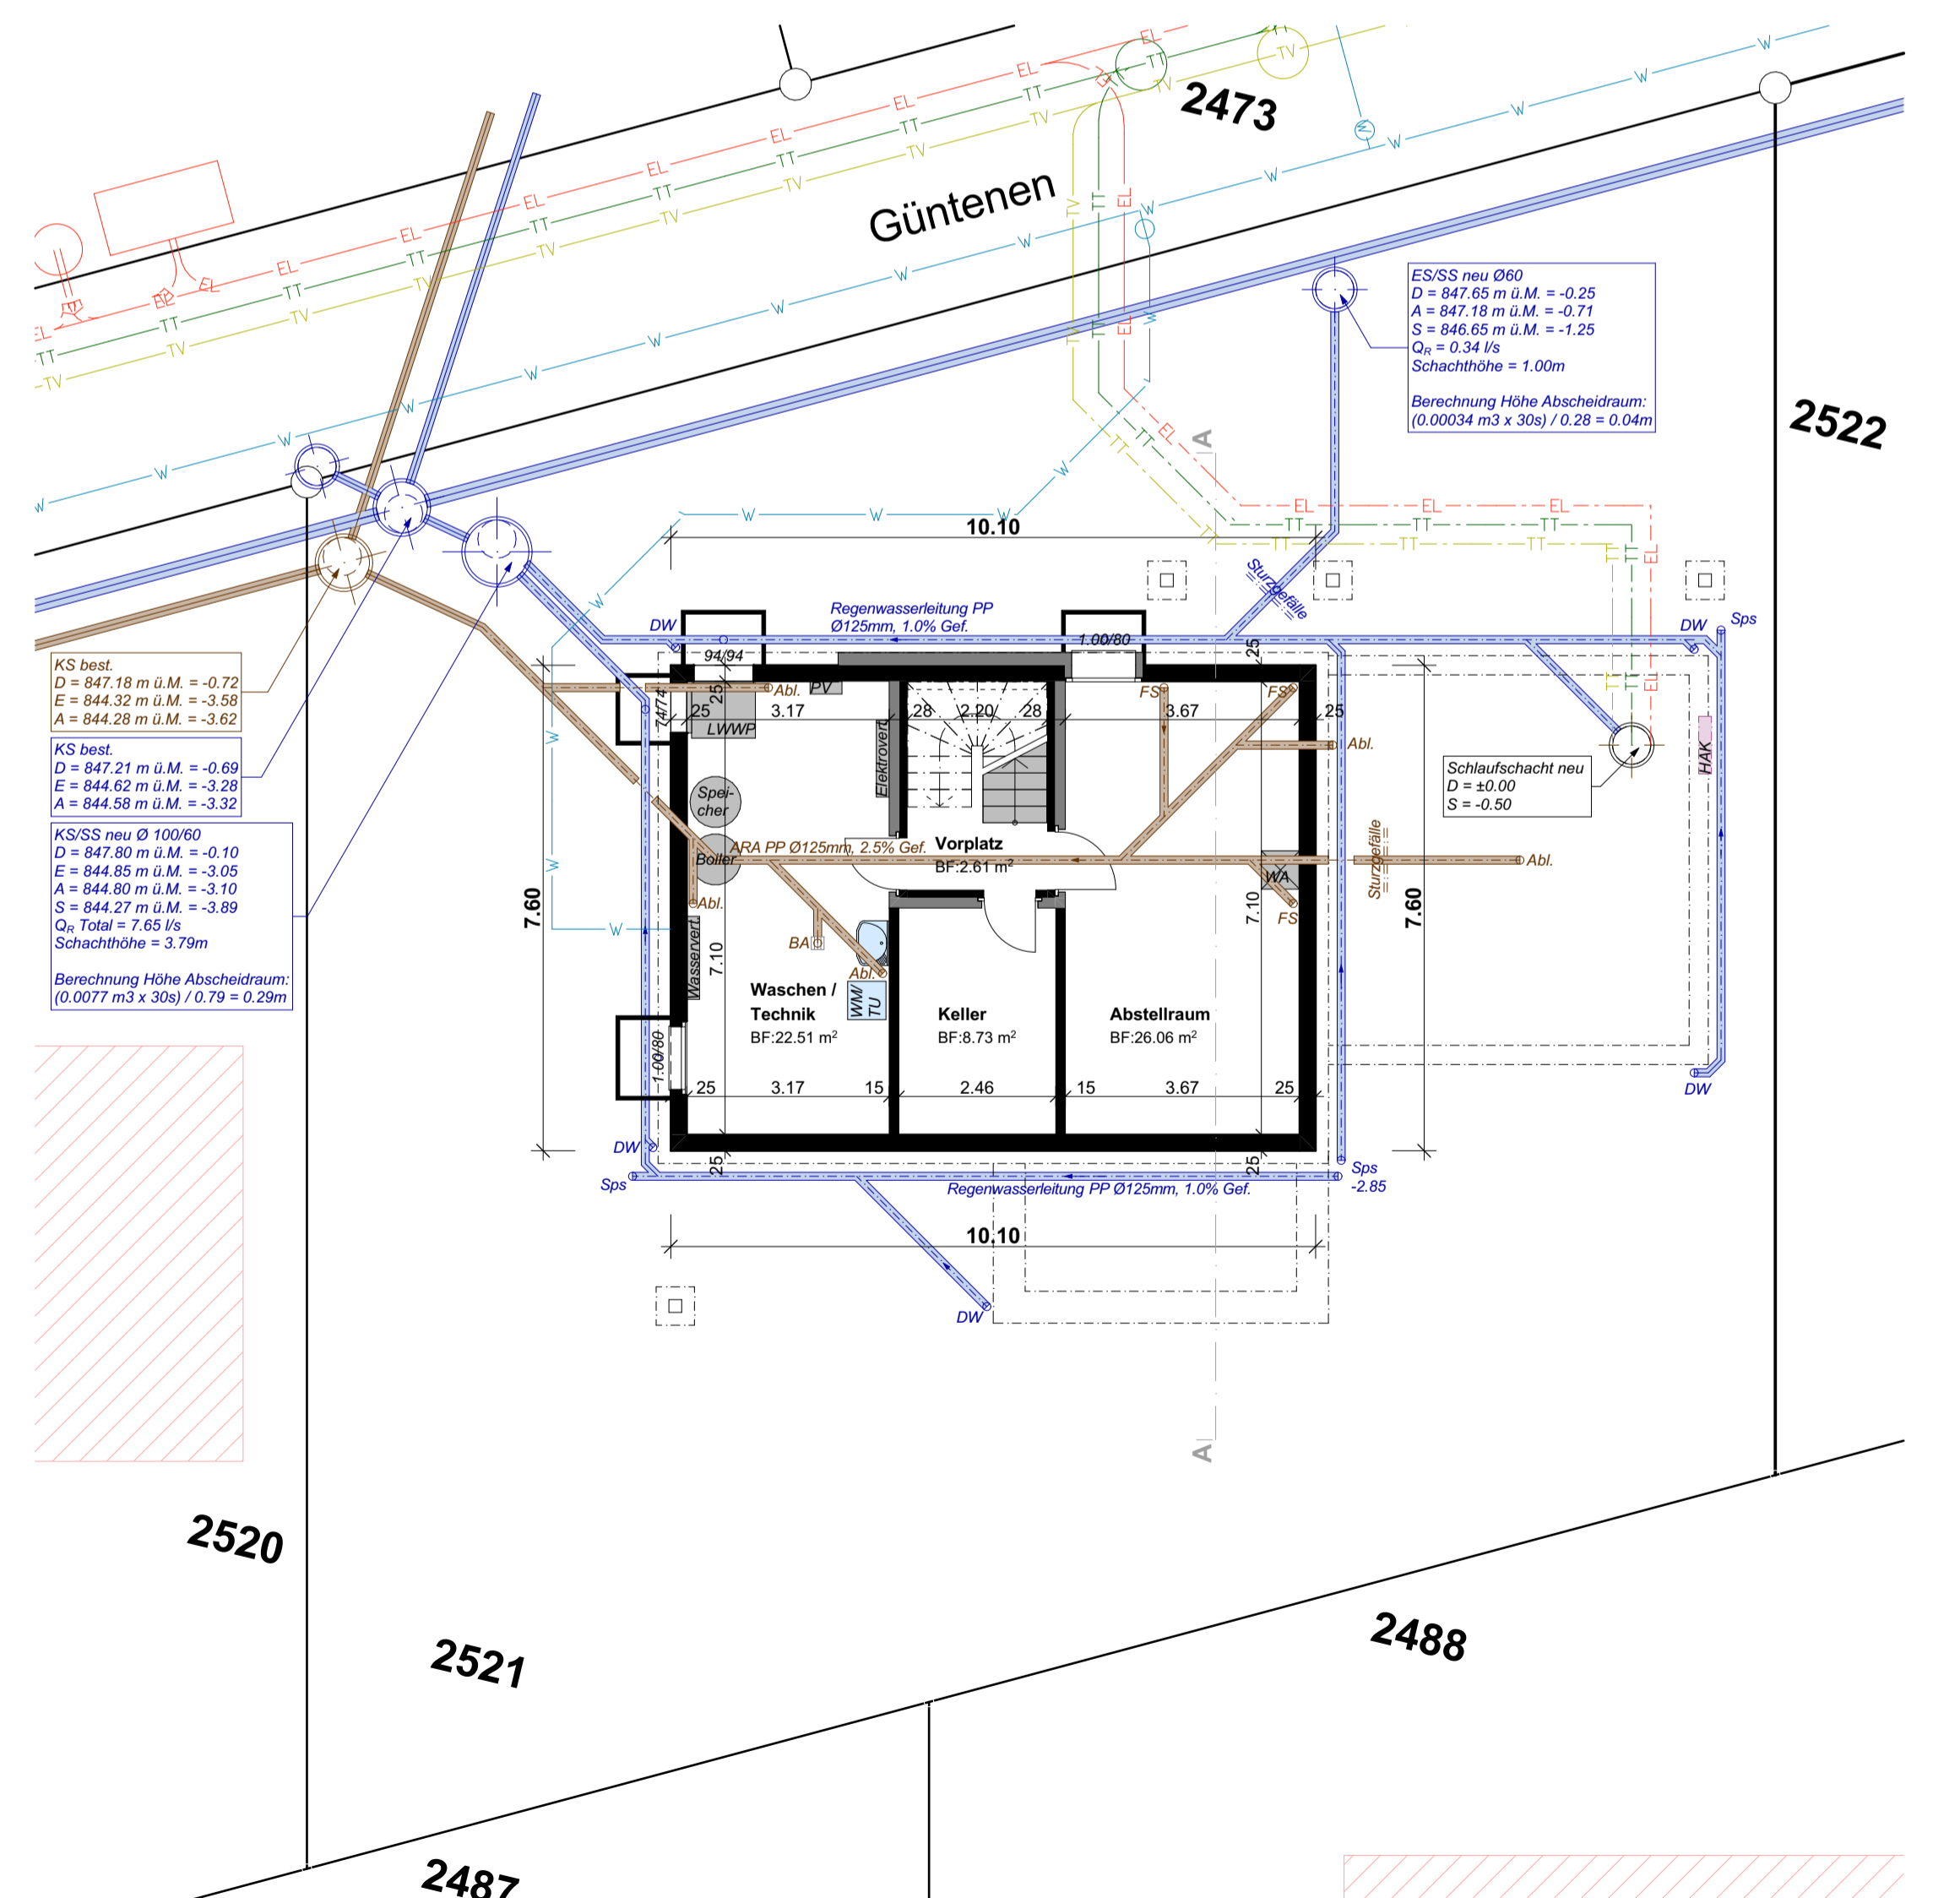

Grundriss Untergeschoss 1:100