


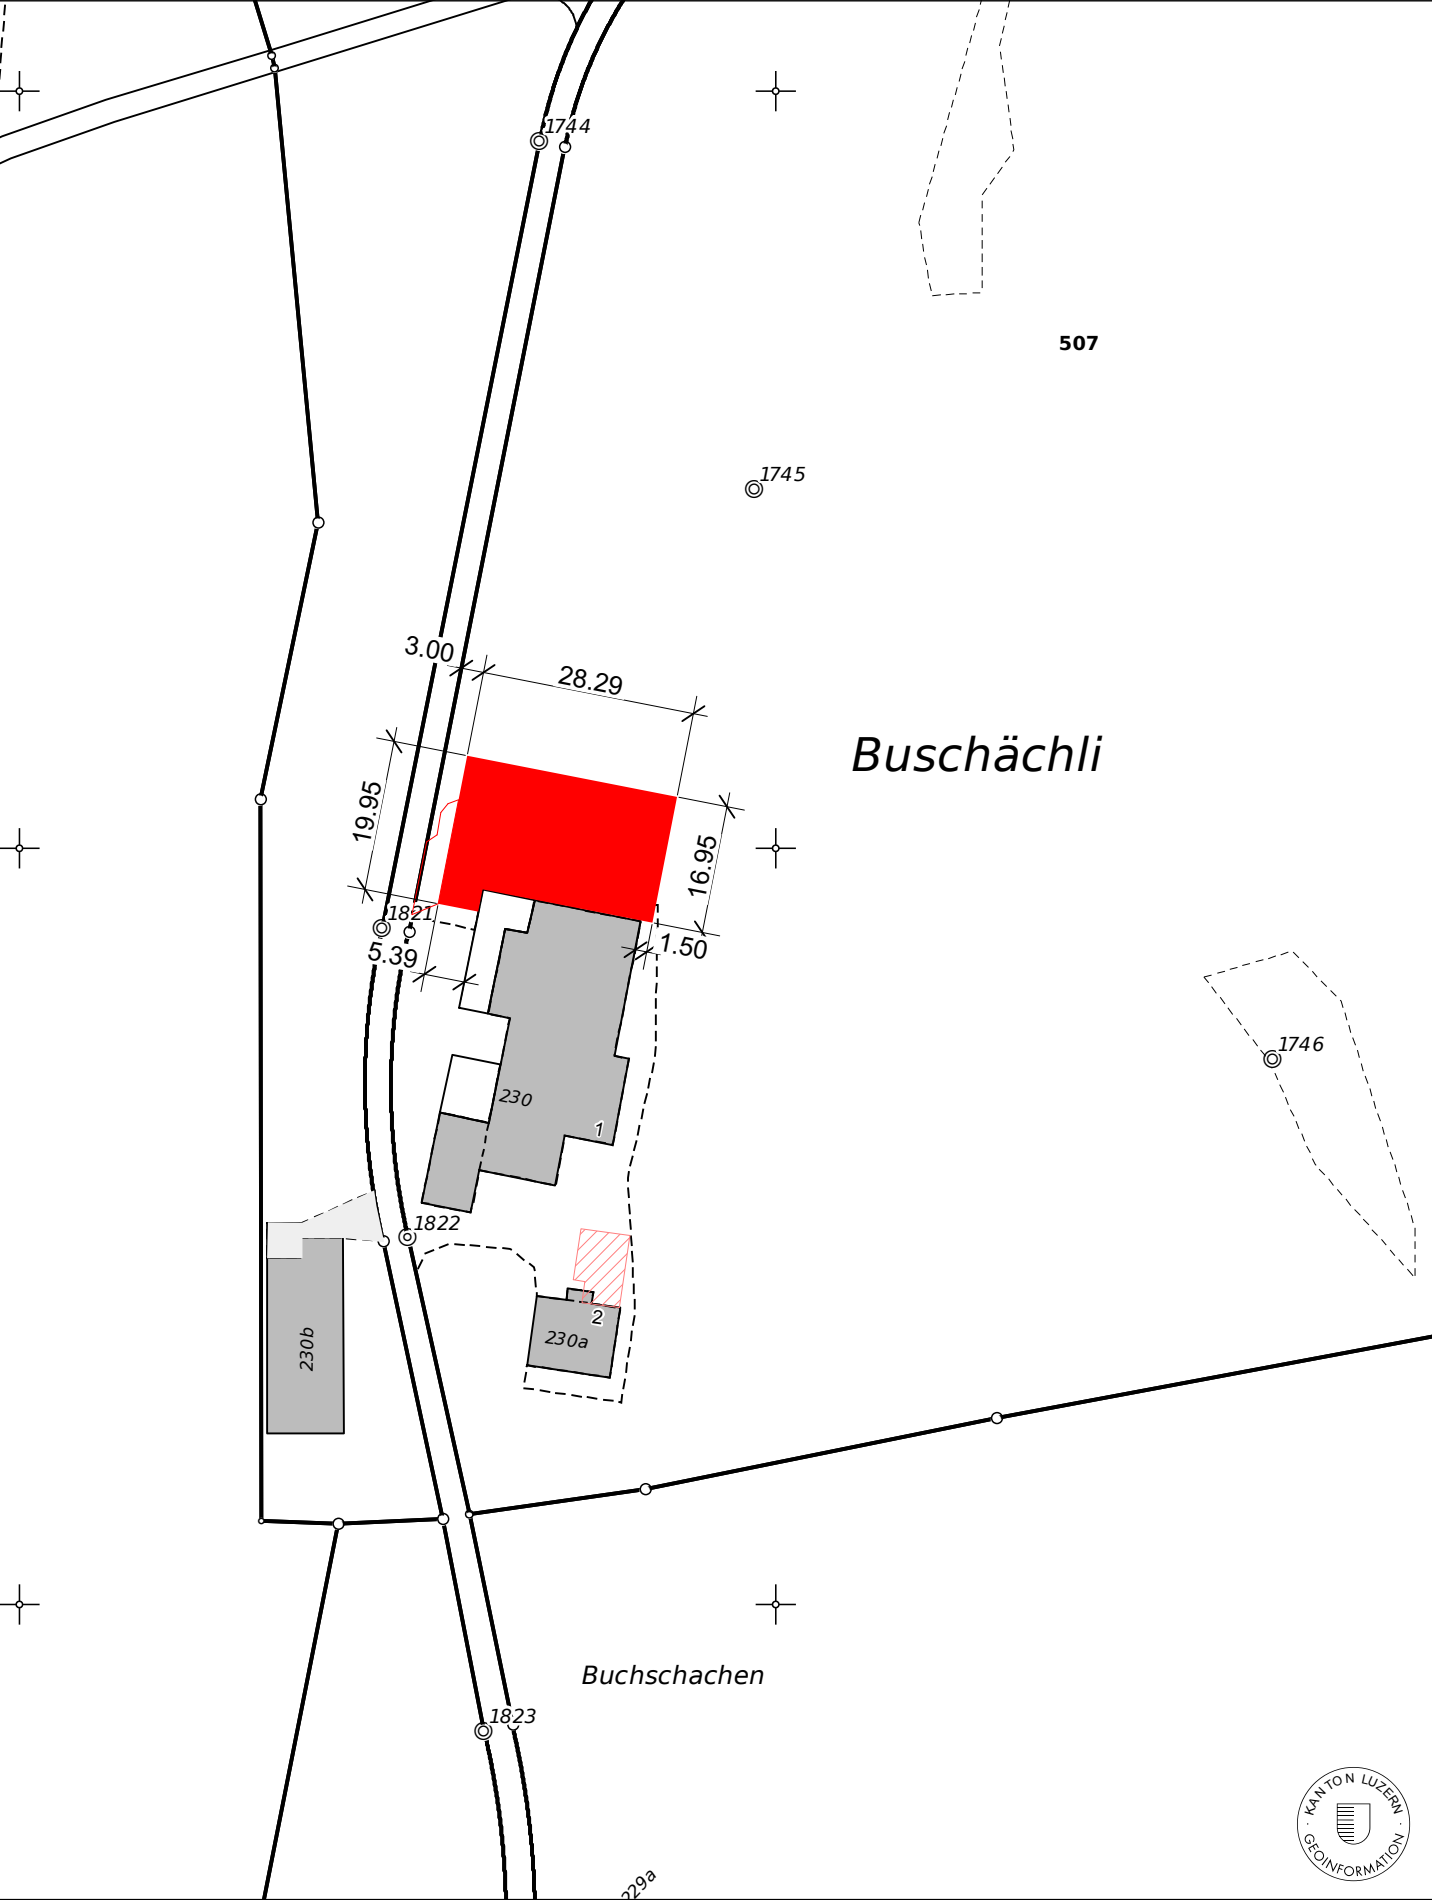

Neu (Gebäude)	Neu (Laufhof / Jauchegrube)
Bestehend	Abbruch

BAUHERR

Datum und Unterschrift

GRUND-
EIGENTÜMER

Datum und Unterschrift

PROJEKT
VERFASSEN

14.11.2022

Datum und Unterschrift

DeLaval AG
Planungsbüro Sursee
Münchrütistrasse 2
CH-6210 Sursee

Situation

PROJEKT:
Anbau Biogasanlage und Remise
Buchschachen 2
6196 Marbach

BAUHERRSCHAFT:
Bucher Beat
Buchschachen 2
6196 Marbach

MASSSTAB:
1:1000
DATUM:
27.10.2022
REVIDIERT, REVISION:
,
GEZEICHNET:
RS
PLANNUMMER:
2074 / 2.01.

DeLaval DeLaval AG
Münchrütistrasse 2, CH-6210 Sursee

C:\Users\stutra\OneDrive - DeLaval\Planung\03_Planung\01_Projekte\Bucher Beat_Buchschachen 2_Escholzmatt-Marbach\Pläne\Projekt\2074_BE_Bucher Beat_Marbach