


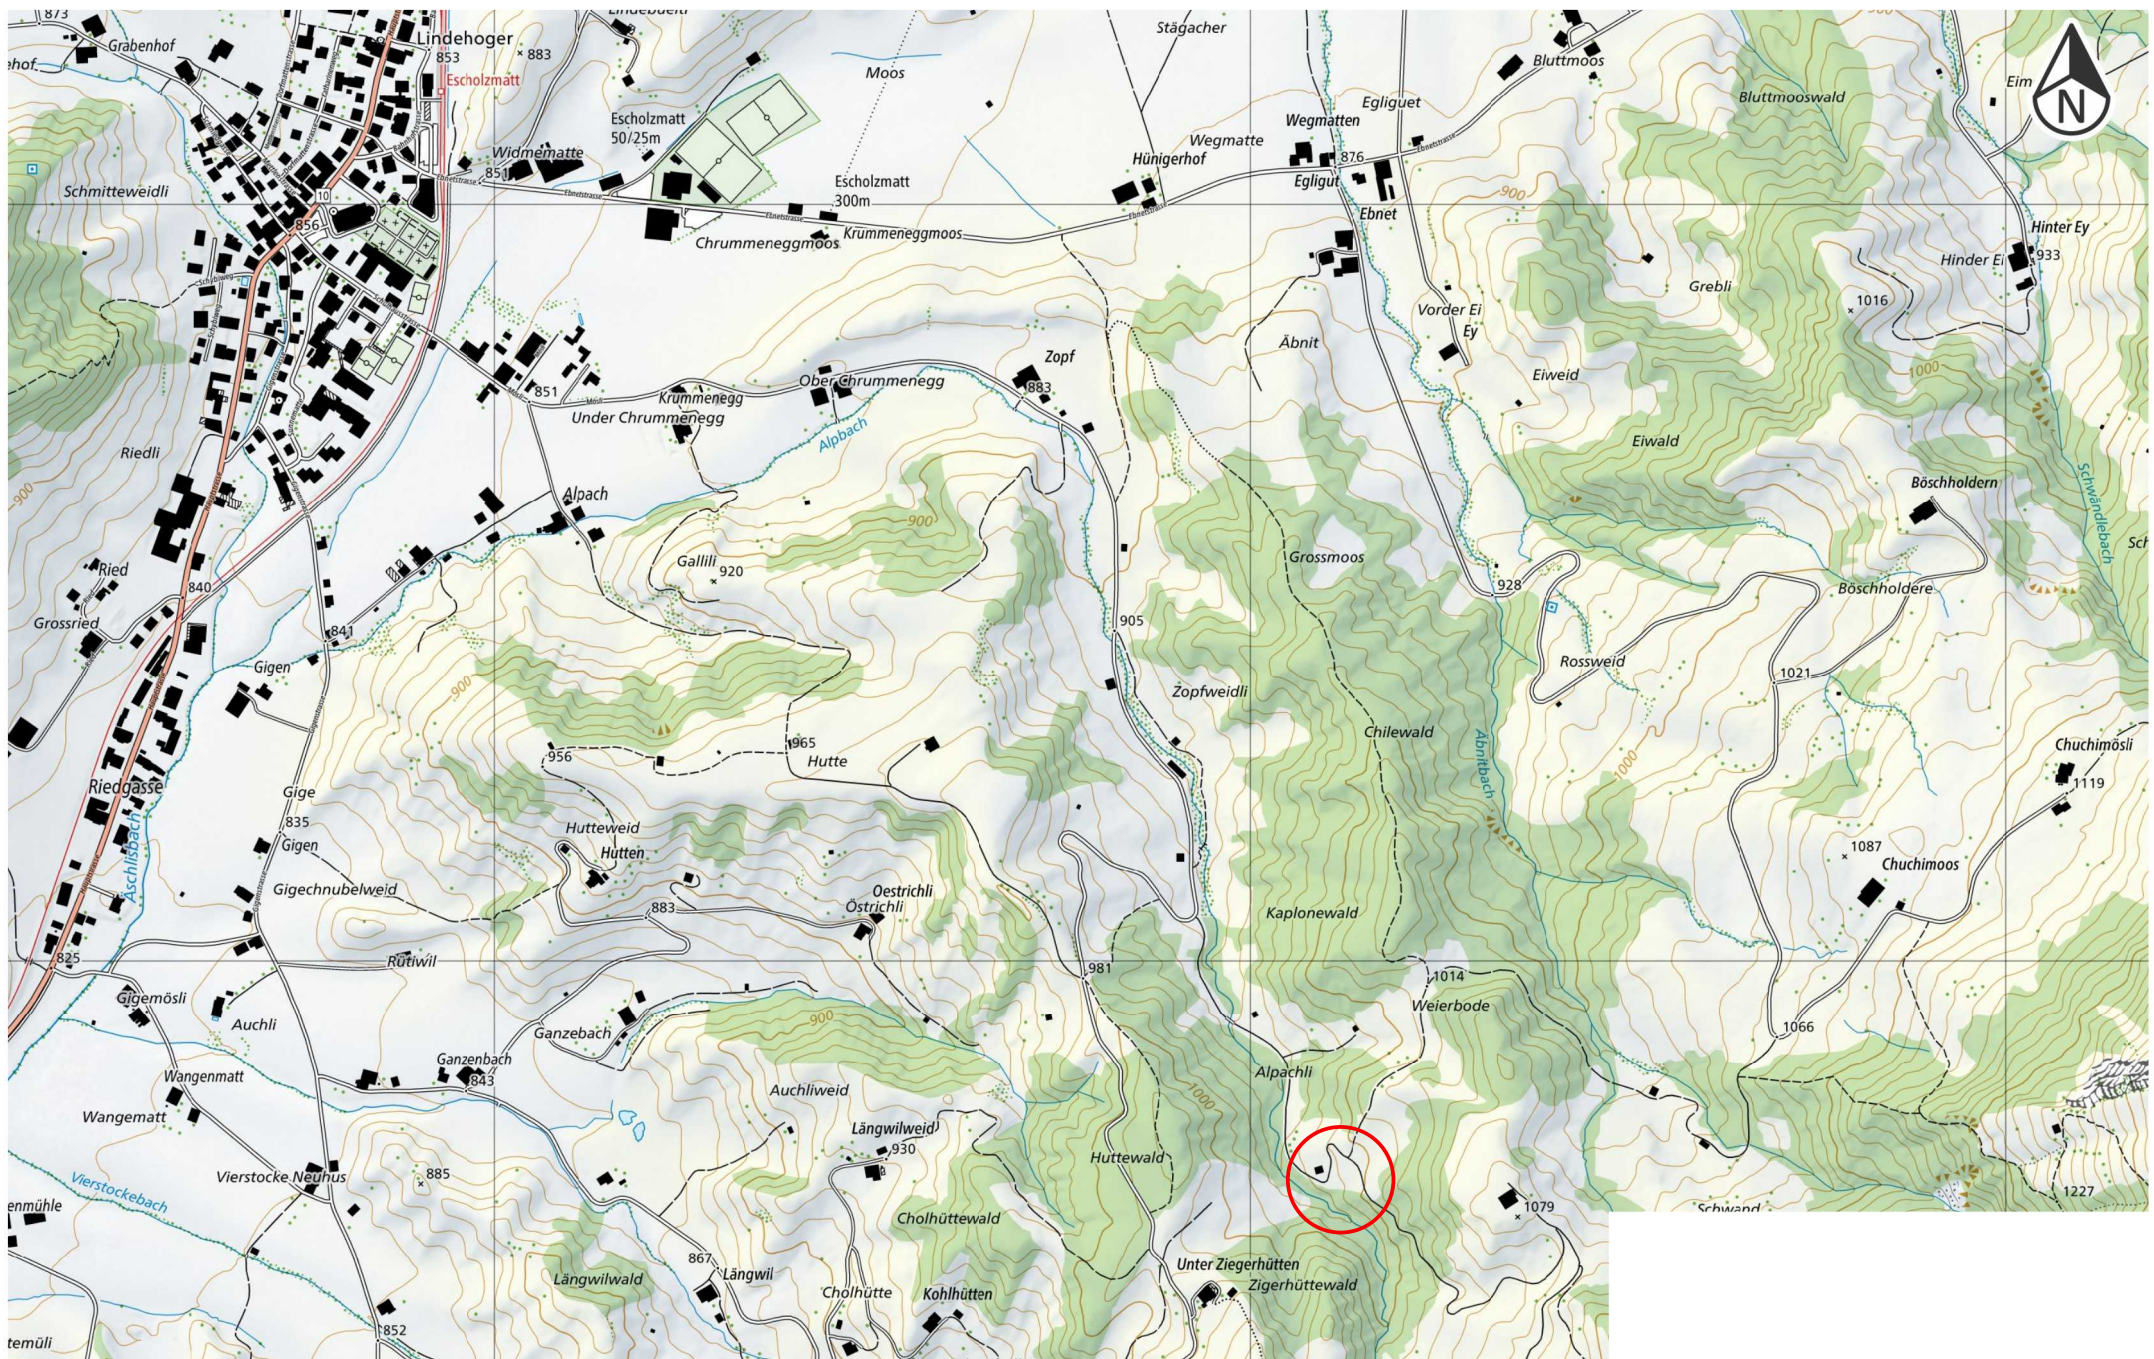


22528-01 Übersicht 1:10'000

22528 Sanierung Zufahrt Chrummeneggli, 6182 Escholzmatt
23.12.2022 | mt

FELDER + PARTNER BAUINGENIEURE AG

Bahnhofstrasse 3, 6162 Entlebuch | Sigristhalde 1, 6102 Malters
Telefon +41 41 482 60 80 | www.fp-bauingenieure.ch

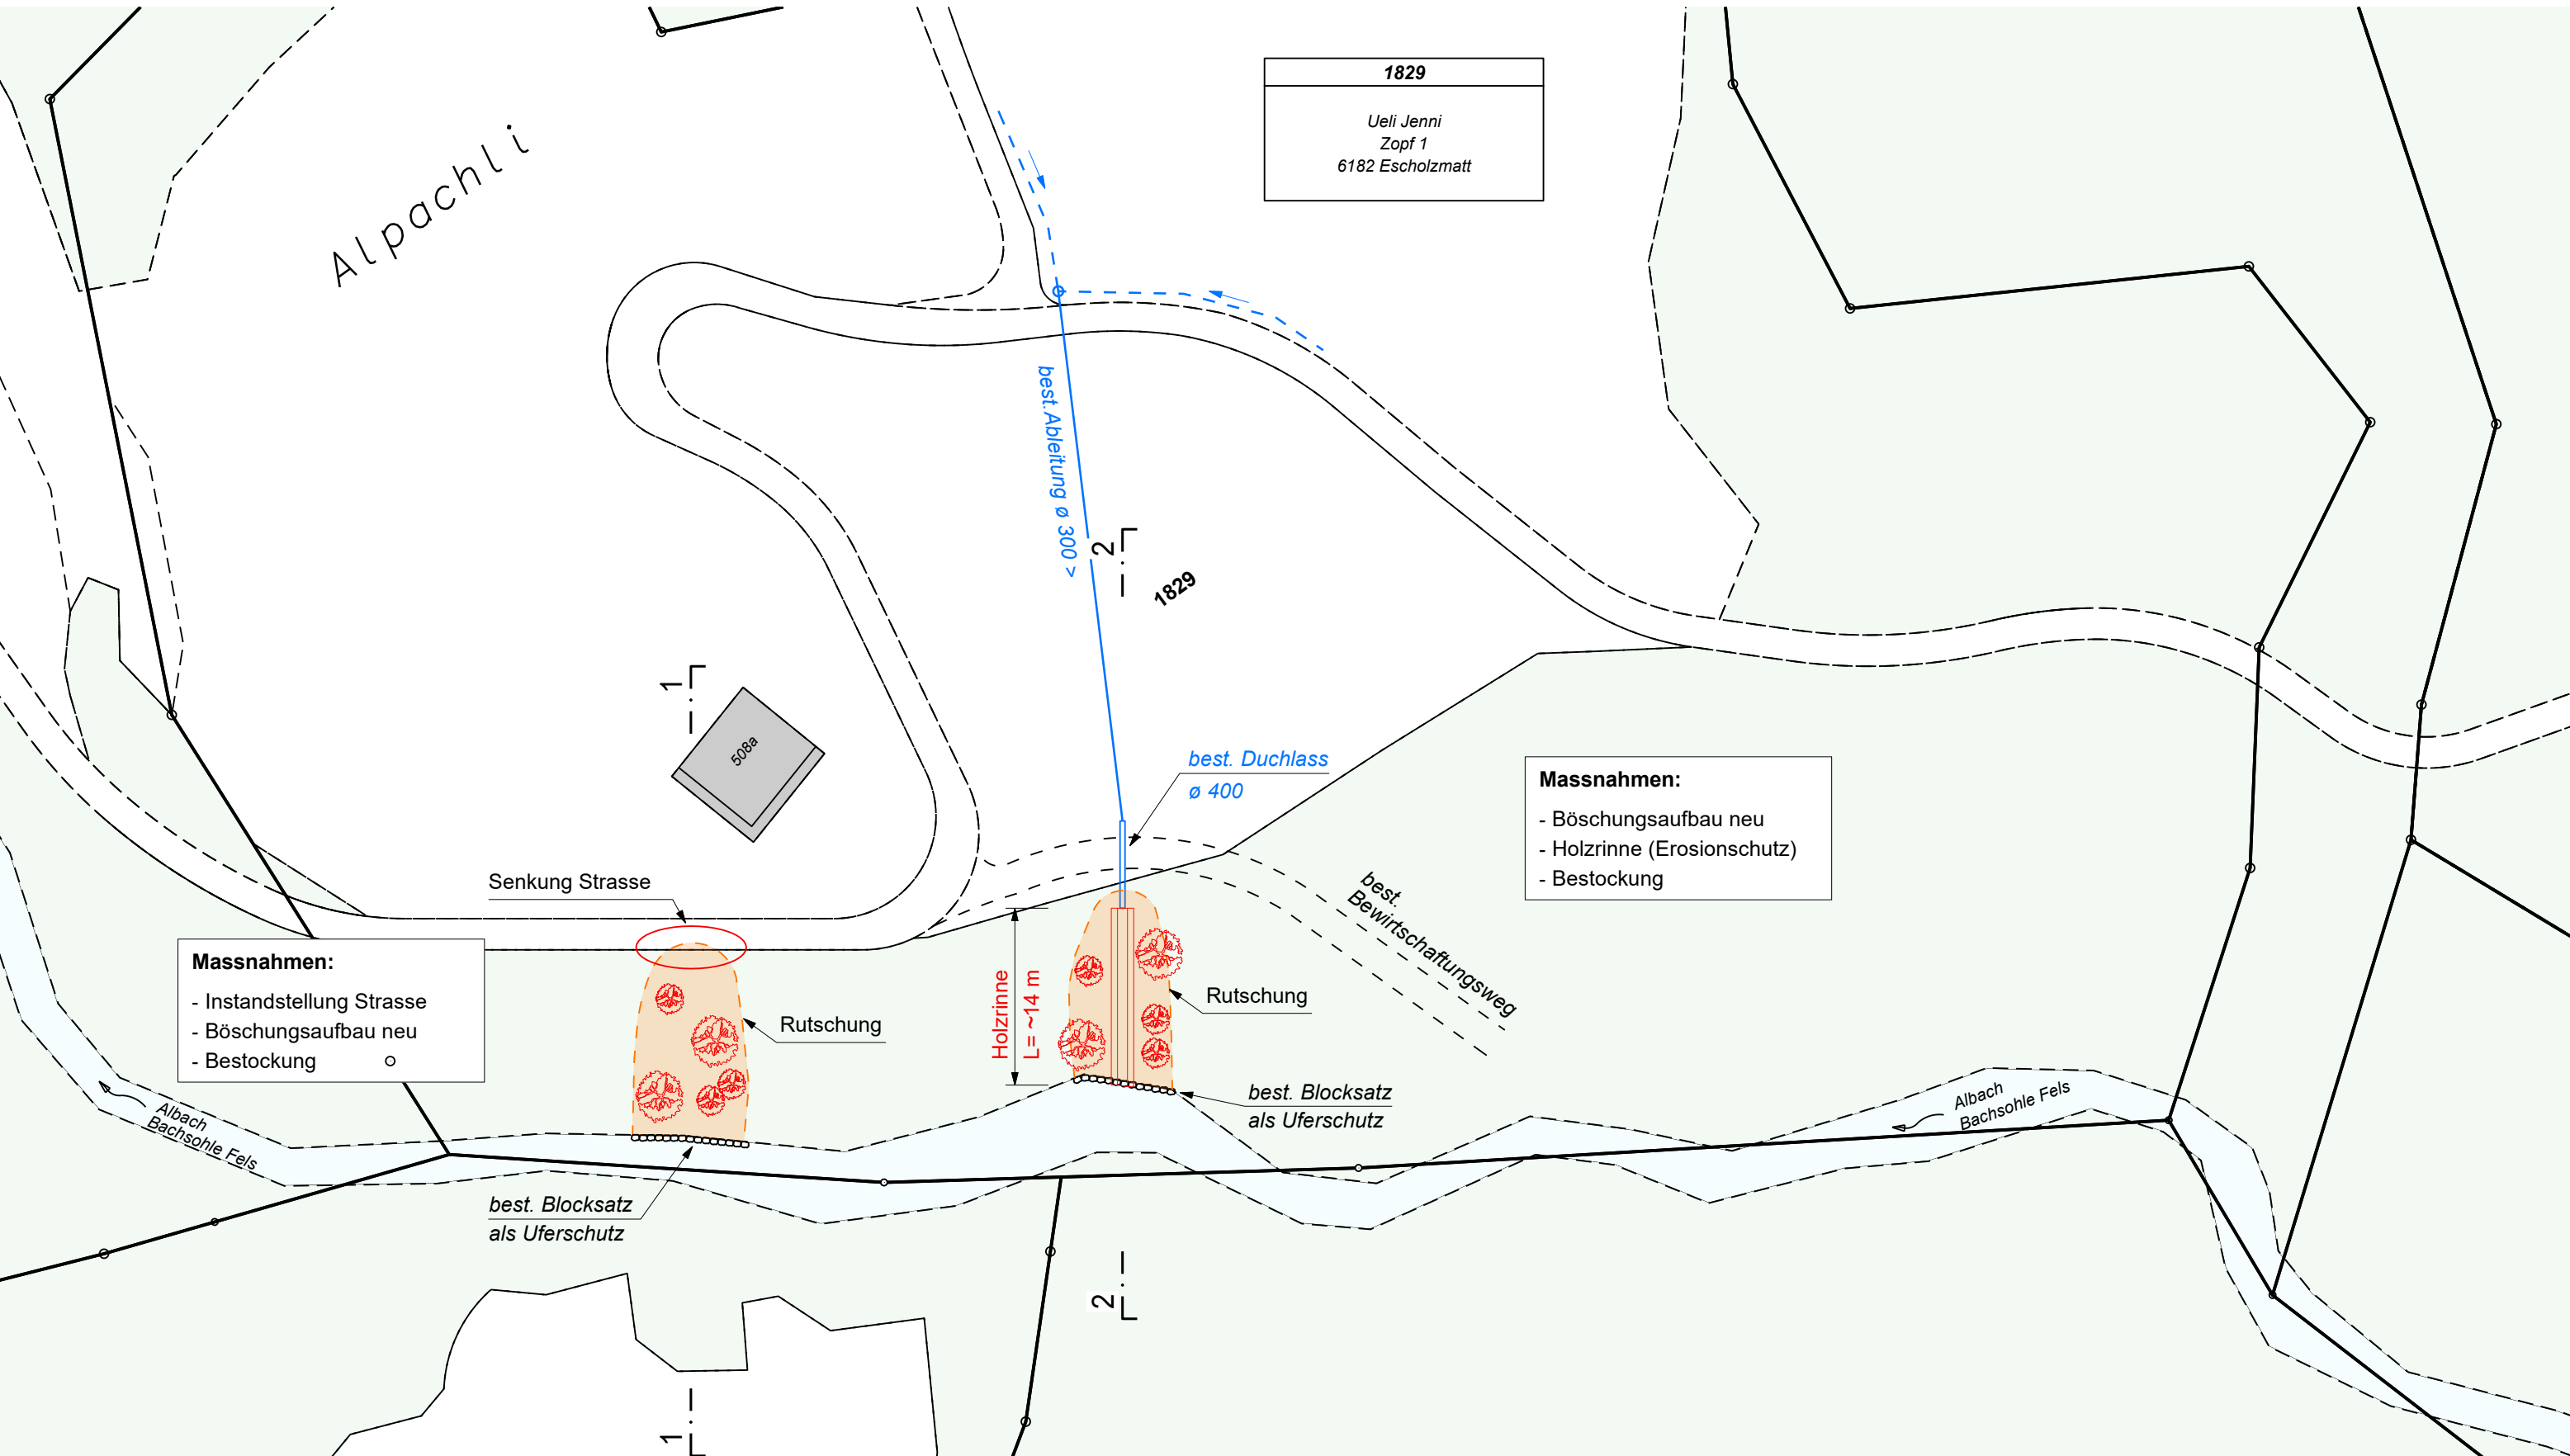


Der Bauherr /
Der Gesuchsteller /
Der Grundeigentümer :

Herr Ueli Jenni
Zopf 1
6182 Escholz matt


Der Planverfasser :

Felder + Partner Bauingenieure AG
Bahnhofstrasse 3
6162 Entlebuch

Geländeschnitt 1 1:200

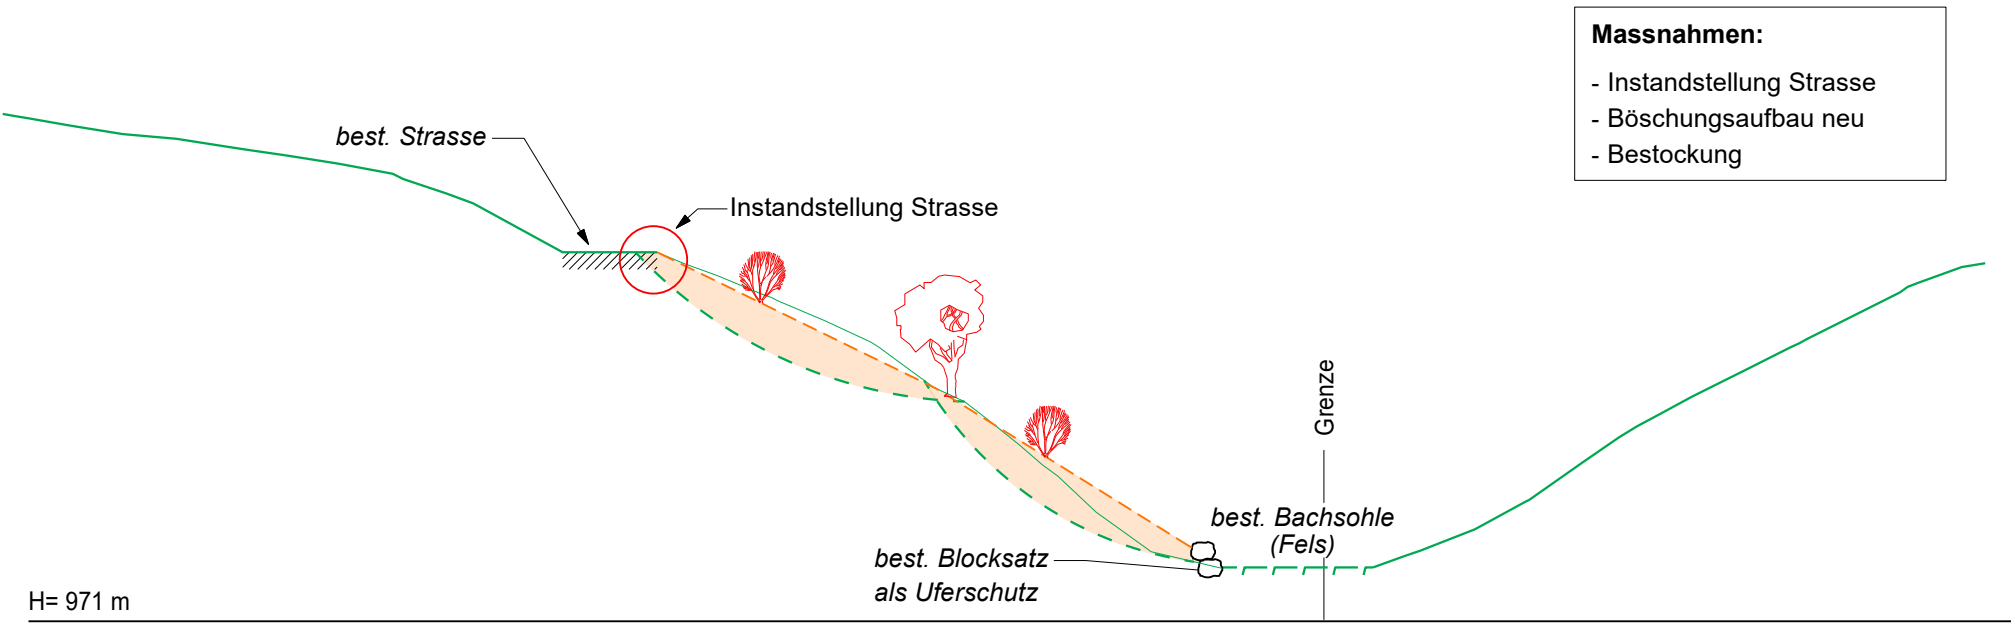

Geländeschnitt 2 1:200

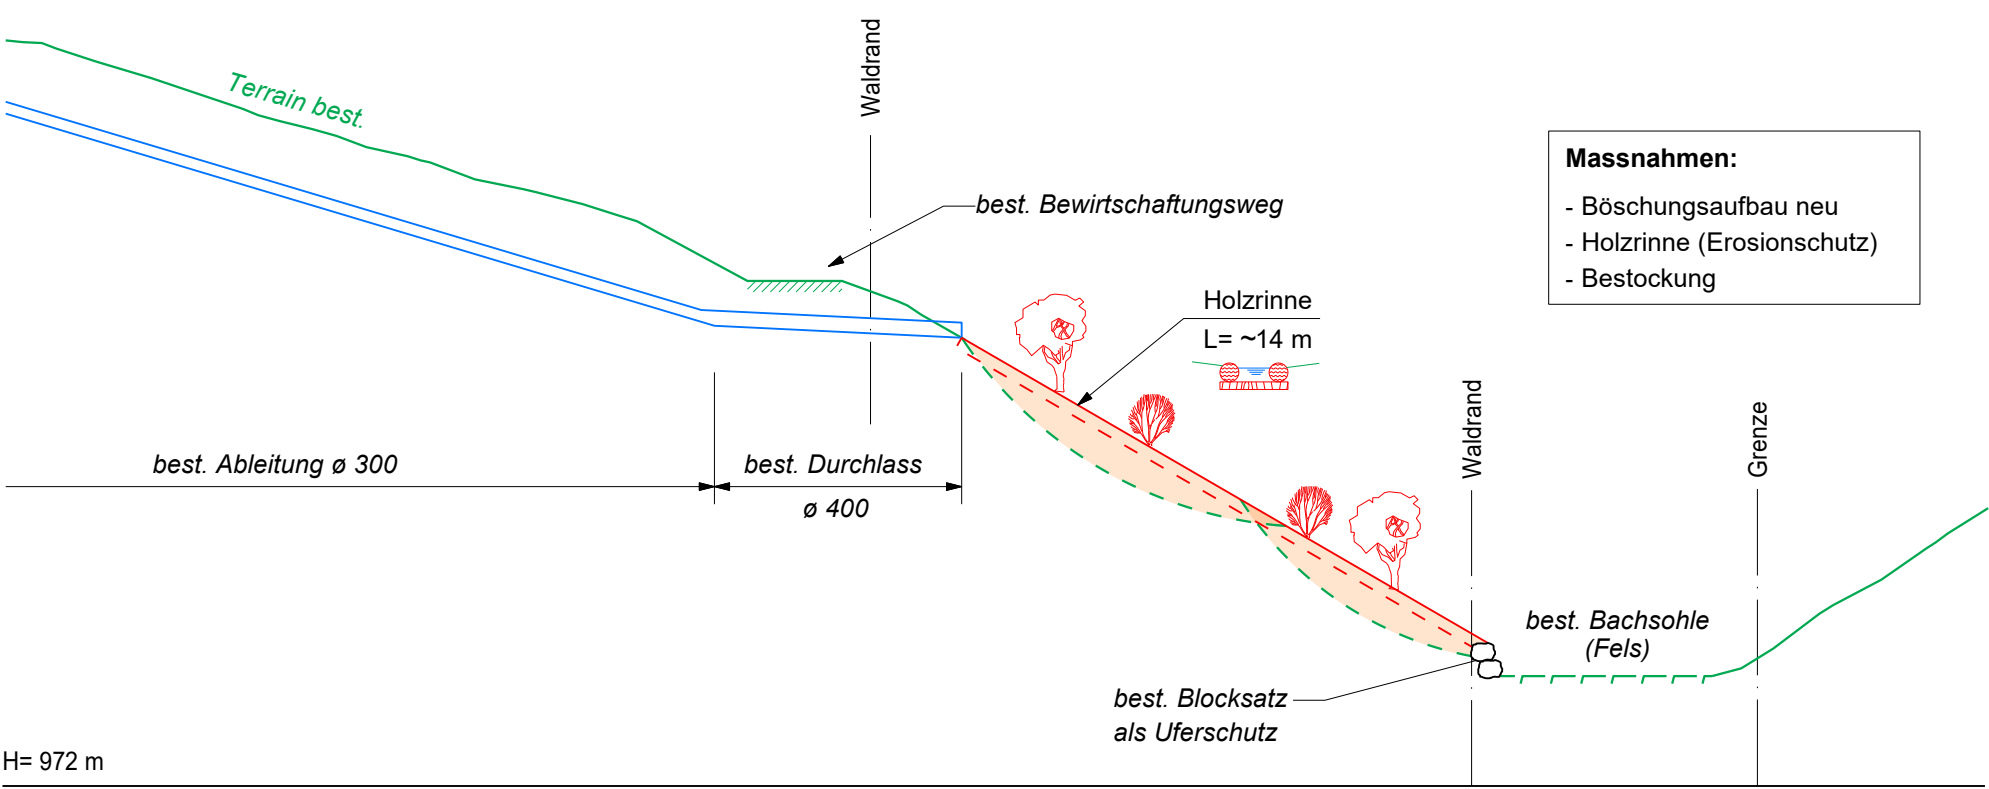

Der Bauherr /
Der Gesuchsteller /
Der Grundeigentümer :

Herr Ueli Jenni
Zopf 1
6182 Escholz matt

Der Planverfasser :

Felder + Partner Bauingenieure AG
Bahnhofstrasse 3
6162 Entlebuch