

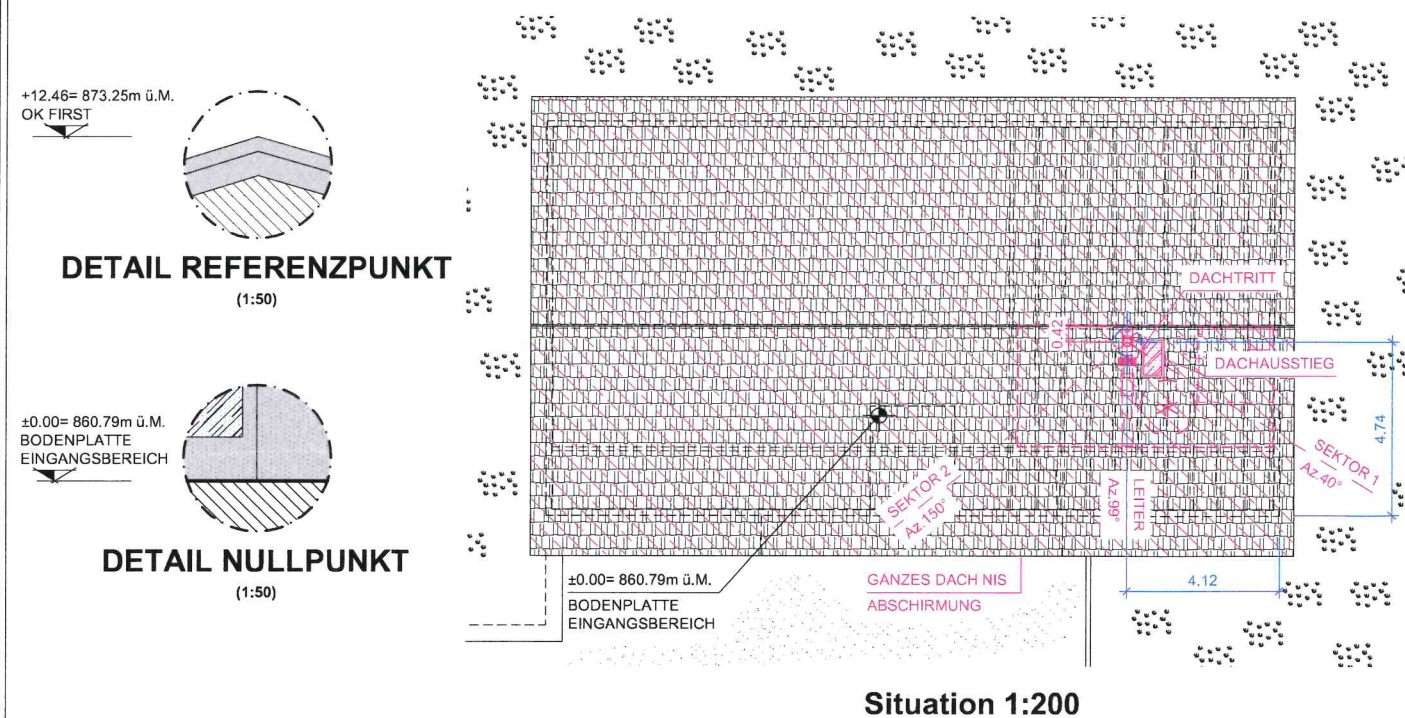


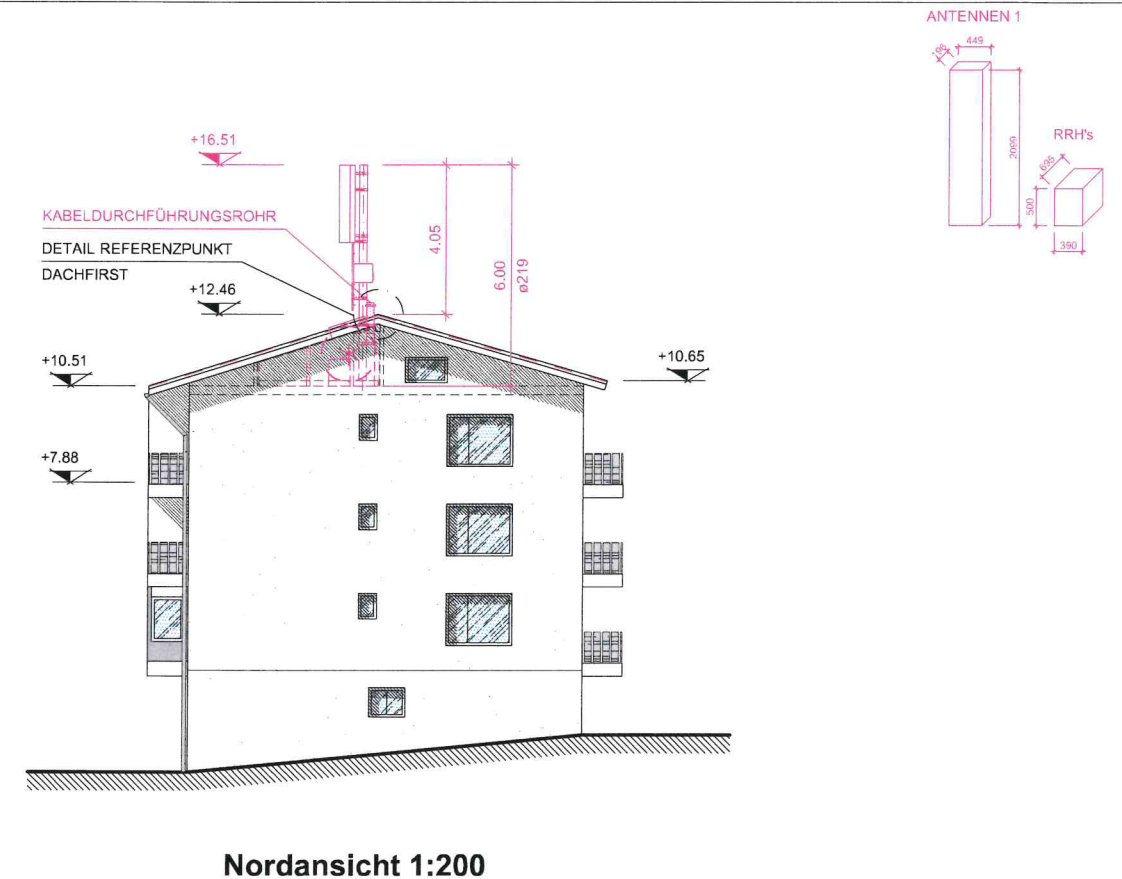

BAUHERRSCHAFT

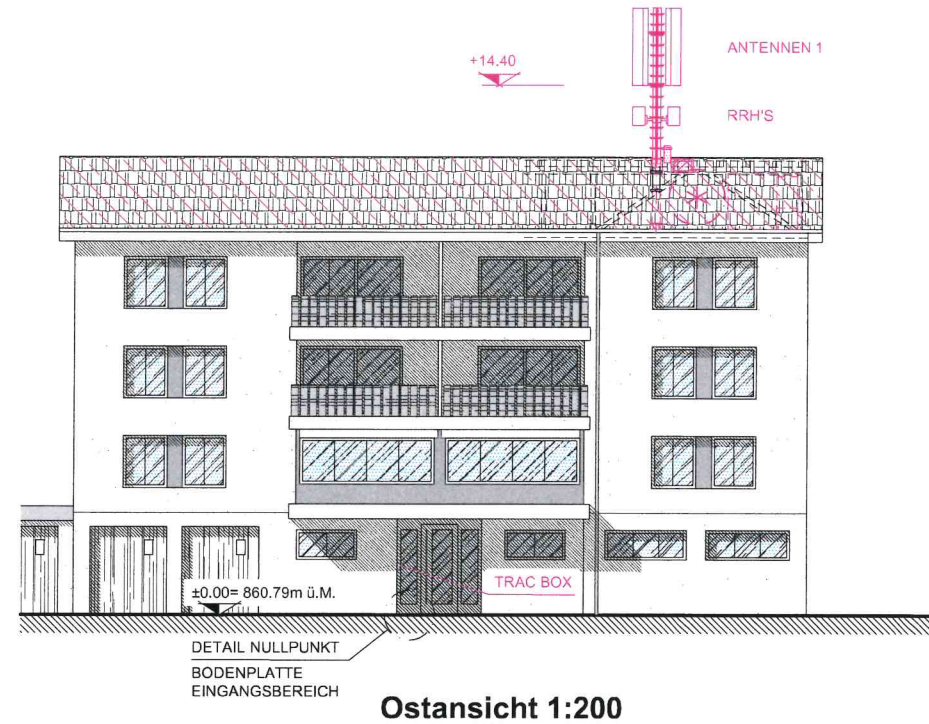

SWISSCOM (SCHWEIZ) AG

GRUNDEIGENTÜMER

Siehe Zusatzblatt

PROJEKTVERFASSER

Hitz und Partner AG
STAHL-BAU-ENGINEERING
Tiefenastrasse 2
3048 Worblaufen

STATIONSEIGENTÜMER



SWISSCOM (SCHWEIZ) AG

Ort, Datum Kriens, 4. 2. 22



BEZUGS- / KT:
Escholz matt / LU
Parzelle Nr. 597

STANDORT:
Schybiweg 10
6182 Escholz matt

CODE:
ESHO

TITEL:
Escholz matt
Baueingabeplan

CODE MITBENUTZER:
22_ESHO

PROJEKTNUMMER SWISSCOM:
180116000010

KOORDINATEN:
637 612 / 195 961
2637 612 / 1195 961

PLANGRÖSSE:
Format A3

BESTEHEND
NEU
ABBRUCH




SWISSCOM (SCHWEIZ) AG

cablex

1:200

0m 2m 4m 6m 8m

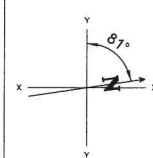

ENGINEERING				BAUHERRSCHAFT	
VISUM	DATUM	GEPRÜFT	DATUM	GENEHMIGT	DATUM
A.EL.	04.07.2019	LJ	04.07.2019	SCS	07.08.2019
INDEX	DATUM	VISUM	ANPASSUNG		
A	07.08.2019	BI	NEUER AZ: 150° SEKTOR 2		
B	18.01.2021	ANR	ANTENNEN 1 EBENE, RRH'S AM MAST		