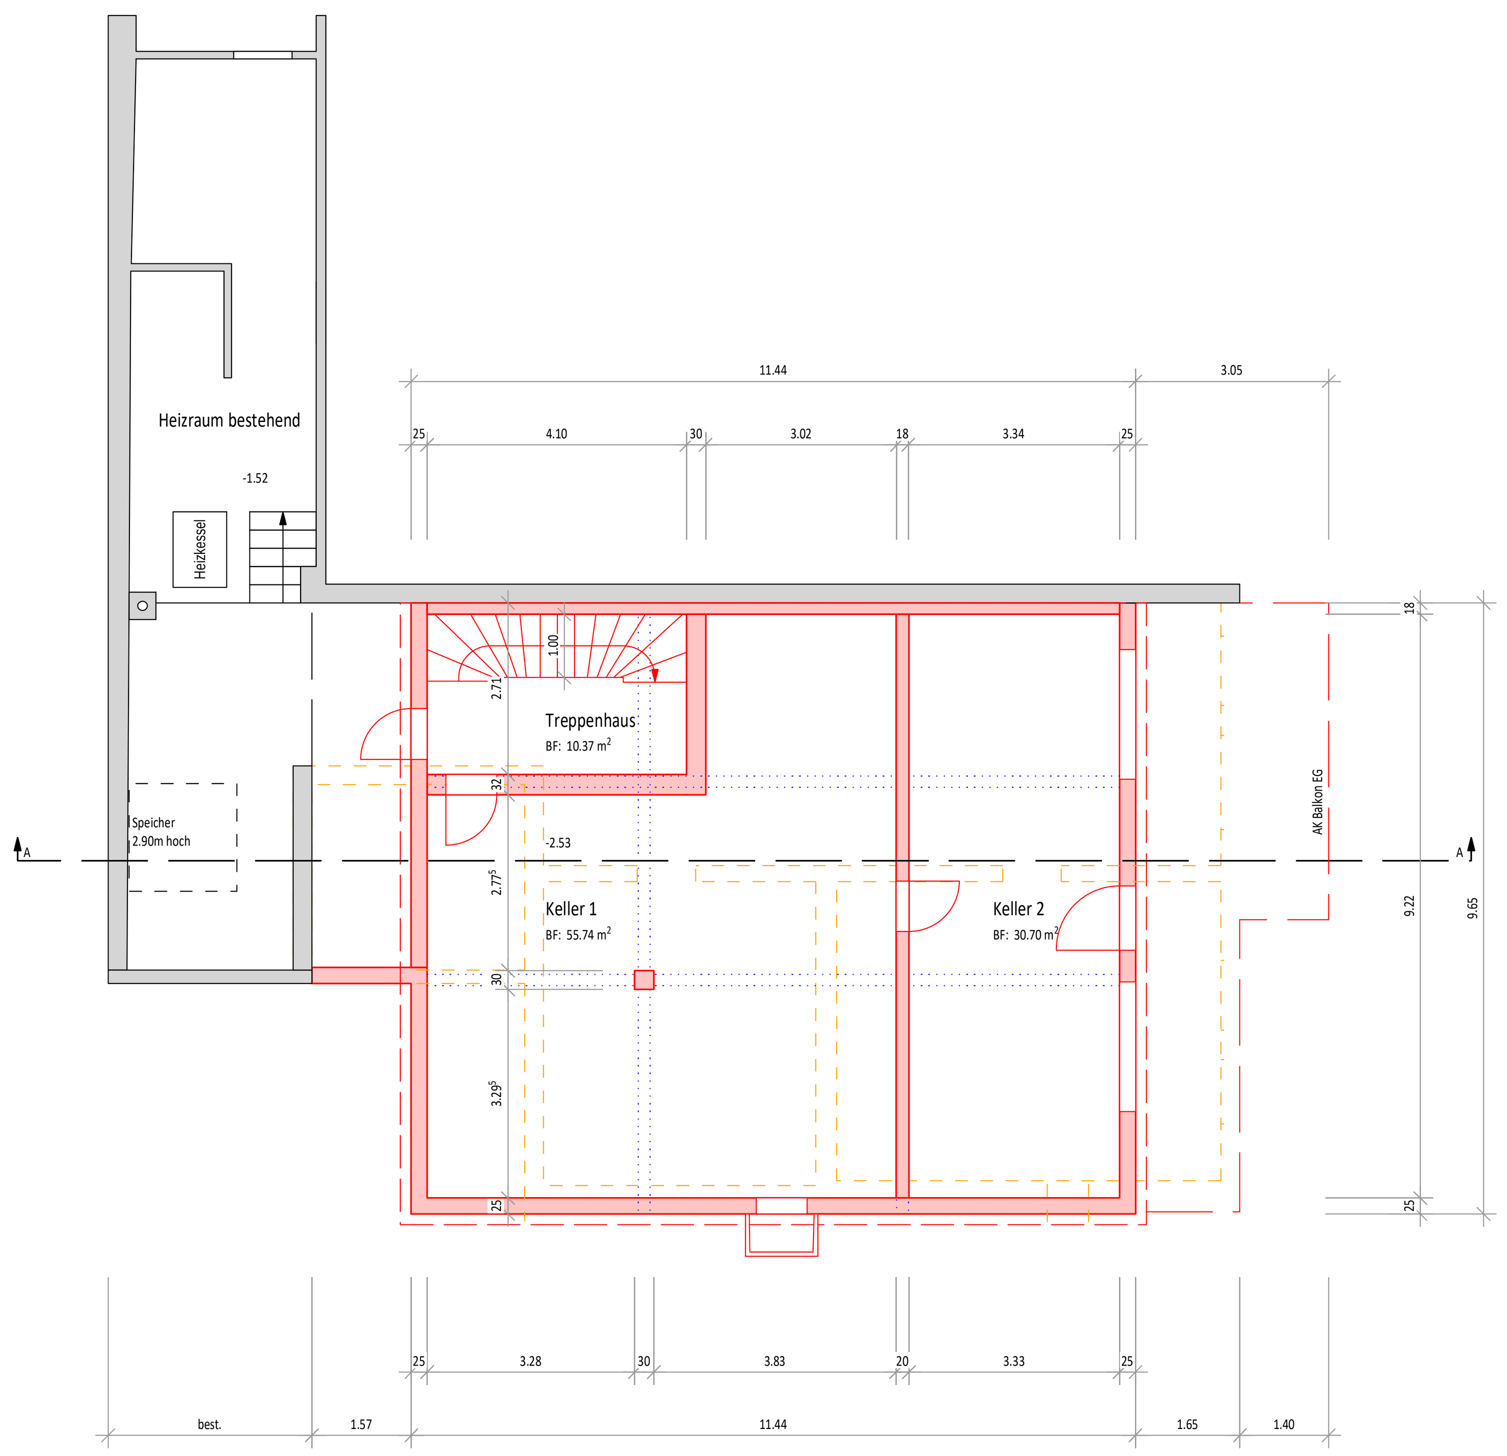

Untergeschoss

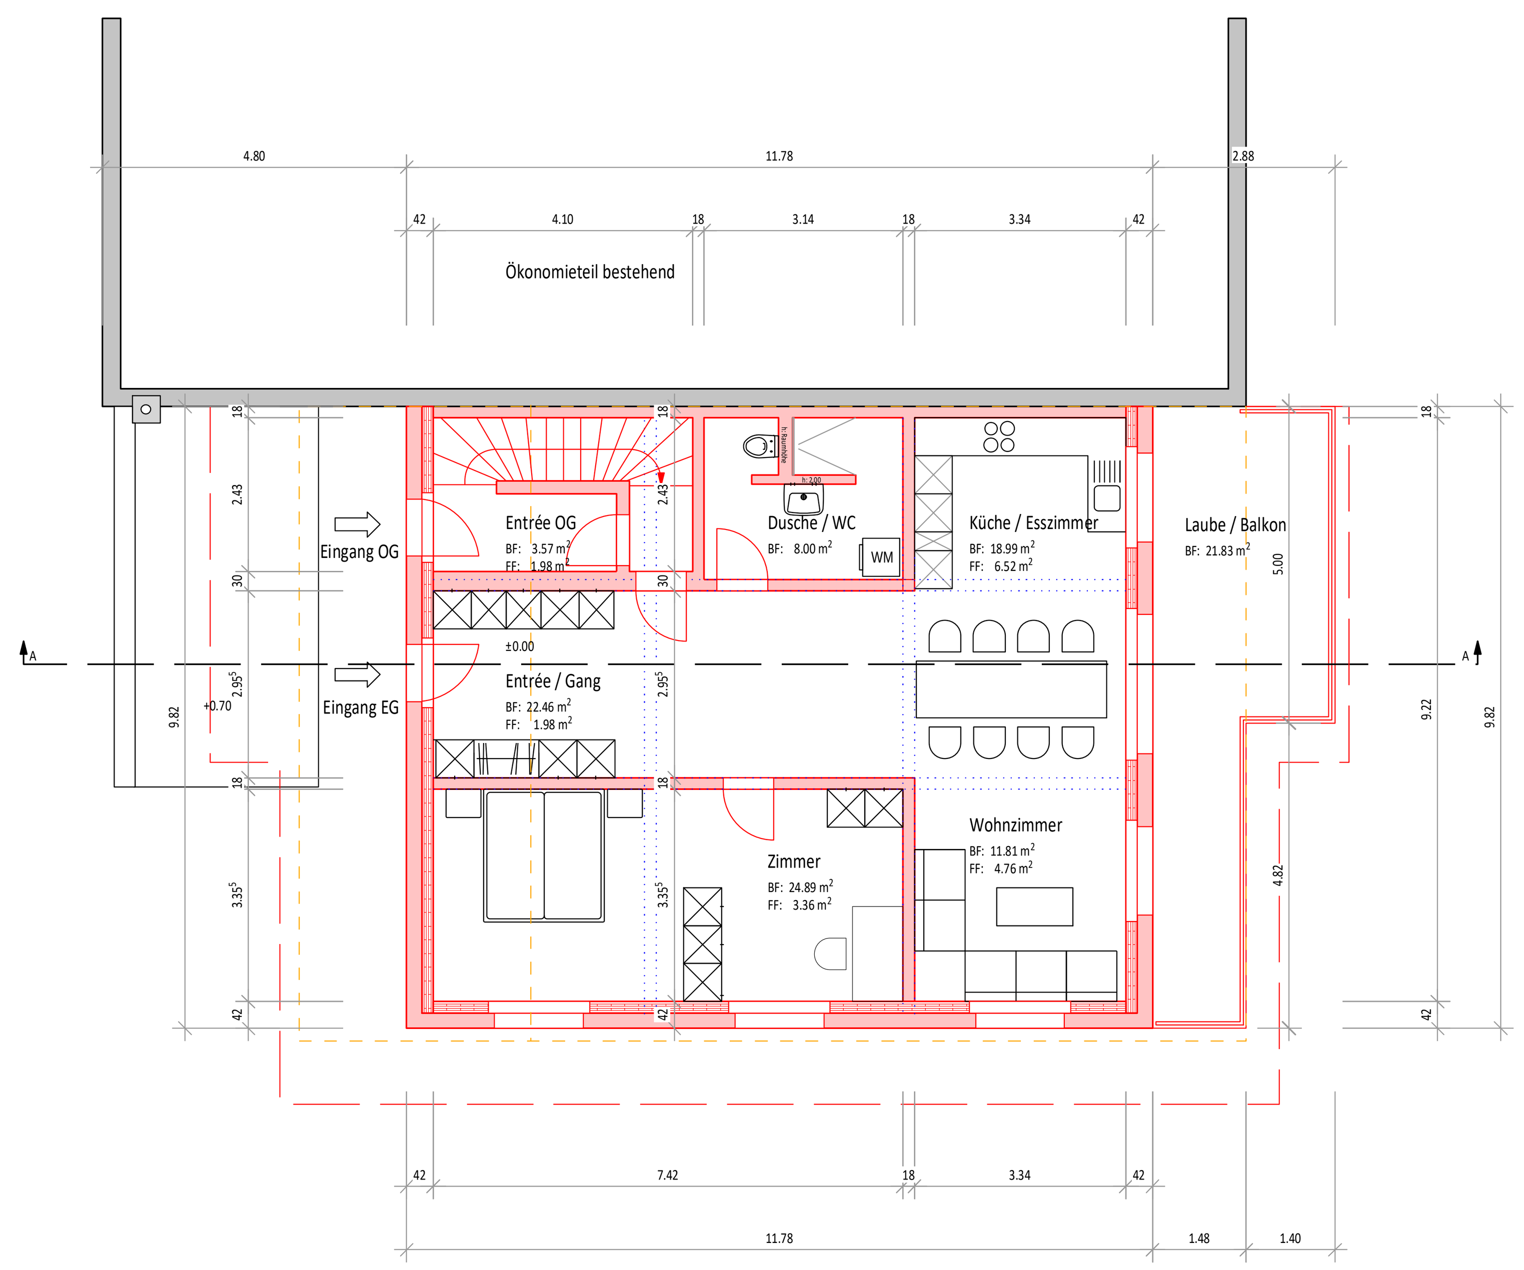

Erdgeschoss

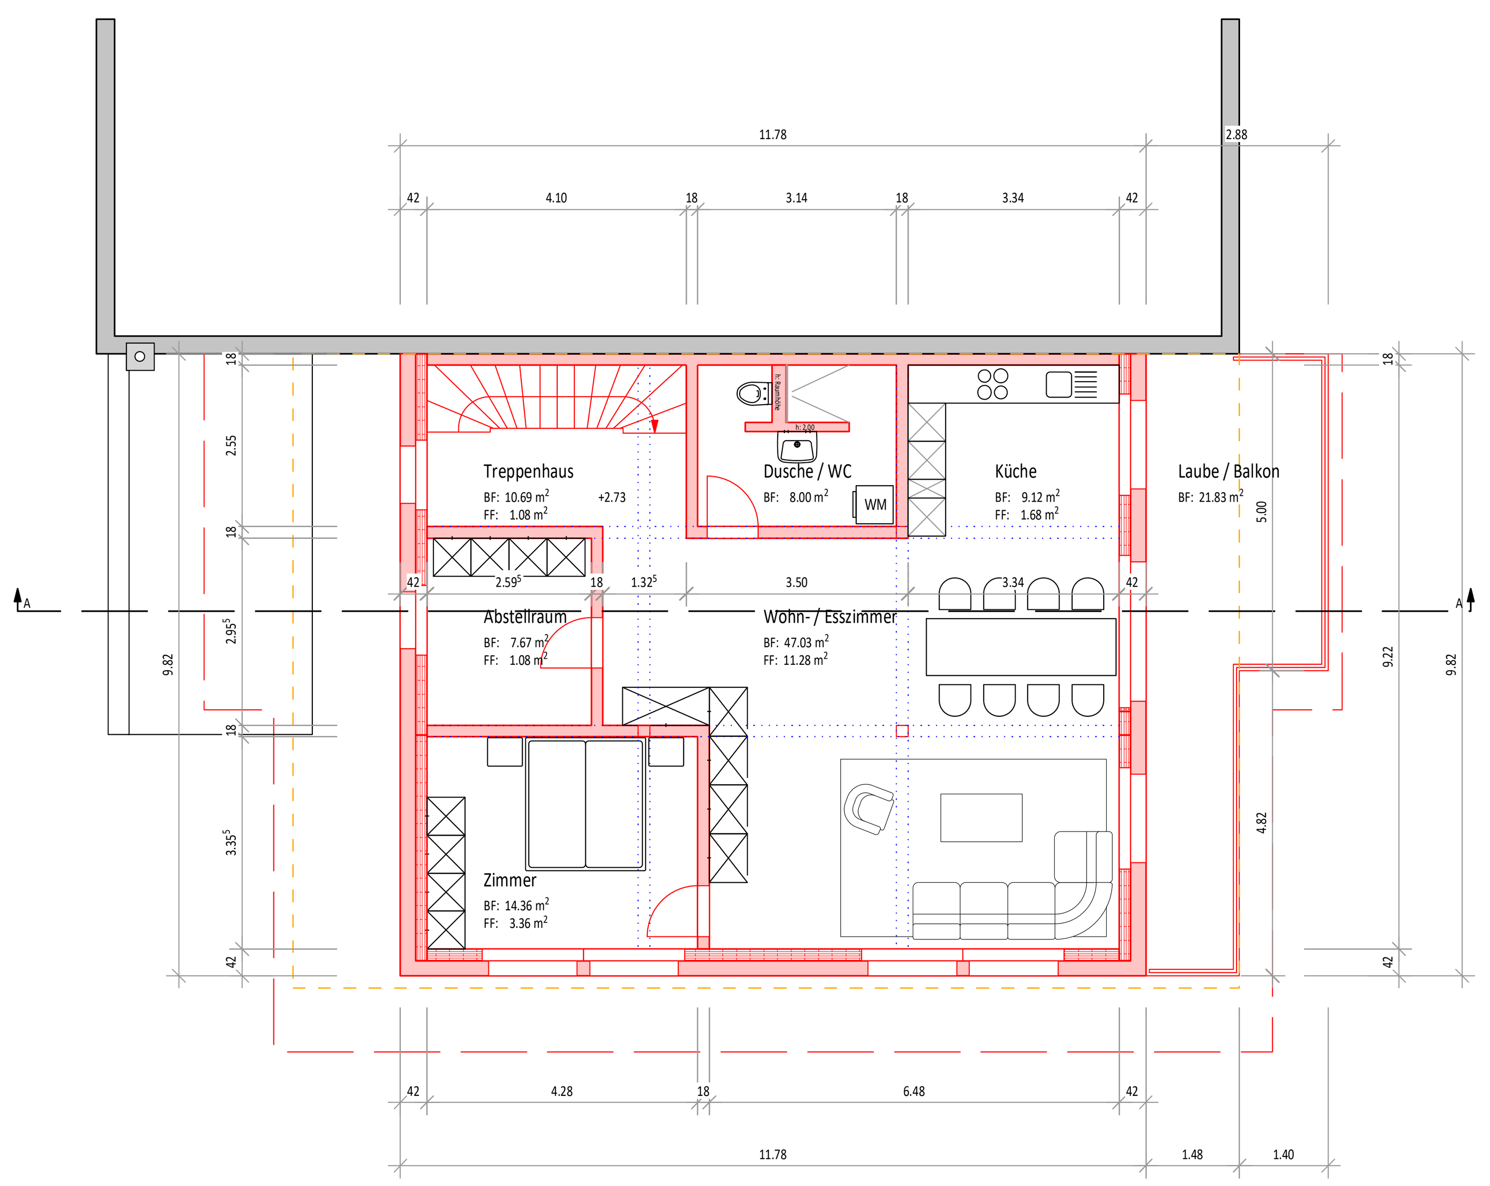

Obergeschoss

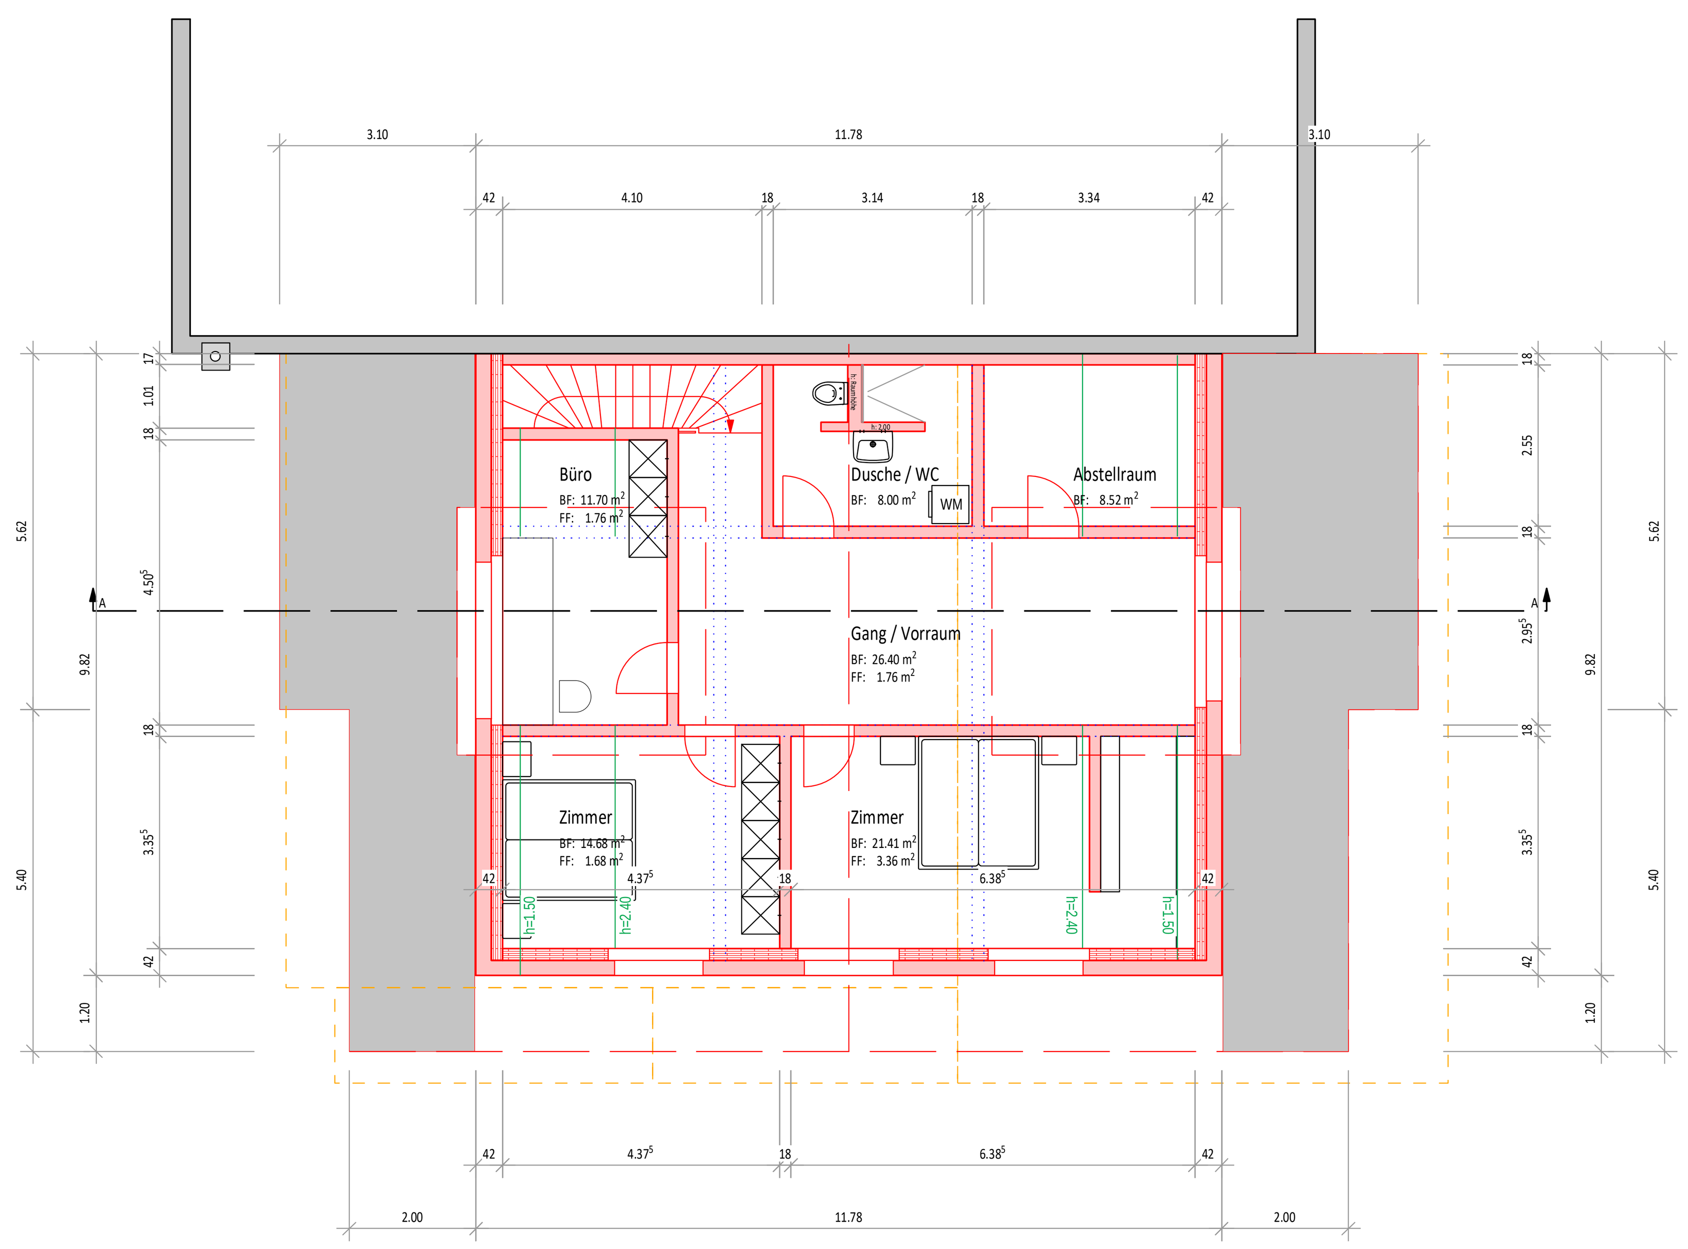

Dachgeschoss

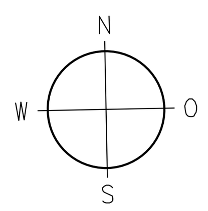

Bestehend
Neu
Abbruch

BAUEINGABEPLAN

Trub, 17. Februar 2023 Bauherrschaft: ______ Projektverfasser: ______	ZIMMEREI HIRSCHI Zimmerei Hirschi AG Längengrund 8 3556 Trub info@zimmereihirschi.ch T 034 495 62 35	Objekt: **Ersatzneubau Wohnteil Bauernhaus** Multigschwändeli, 6182 Escholzmatt	Bauteil: Grundrisse	
		Bauherrschaft: Martin Bieri Multigschwändeli, 6182 Escholzmatt	Projektnr. 1902580 Plannr. --	Dat. 17.02.23
			Projektabschnitt: Bauprojekt	Rev.
		Arch.:	Gez. fb	Ausdr. 17.02.23
			Mst. 1:100 Plan Gr. 840 x 594	Plan A. 0.50 m²