


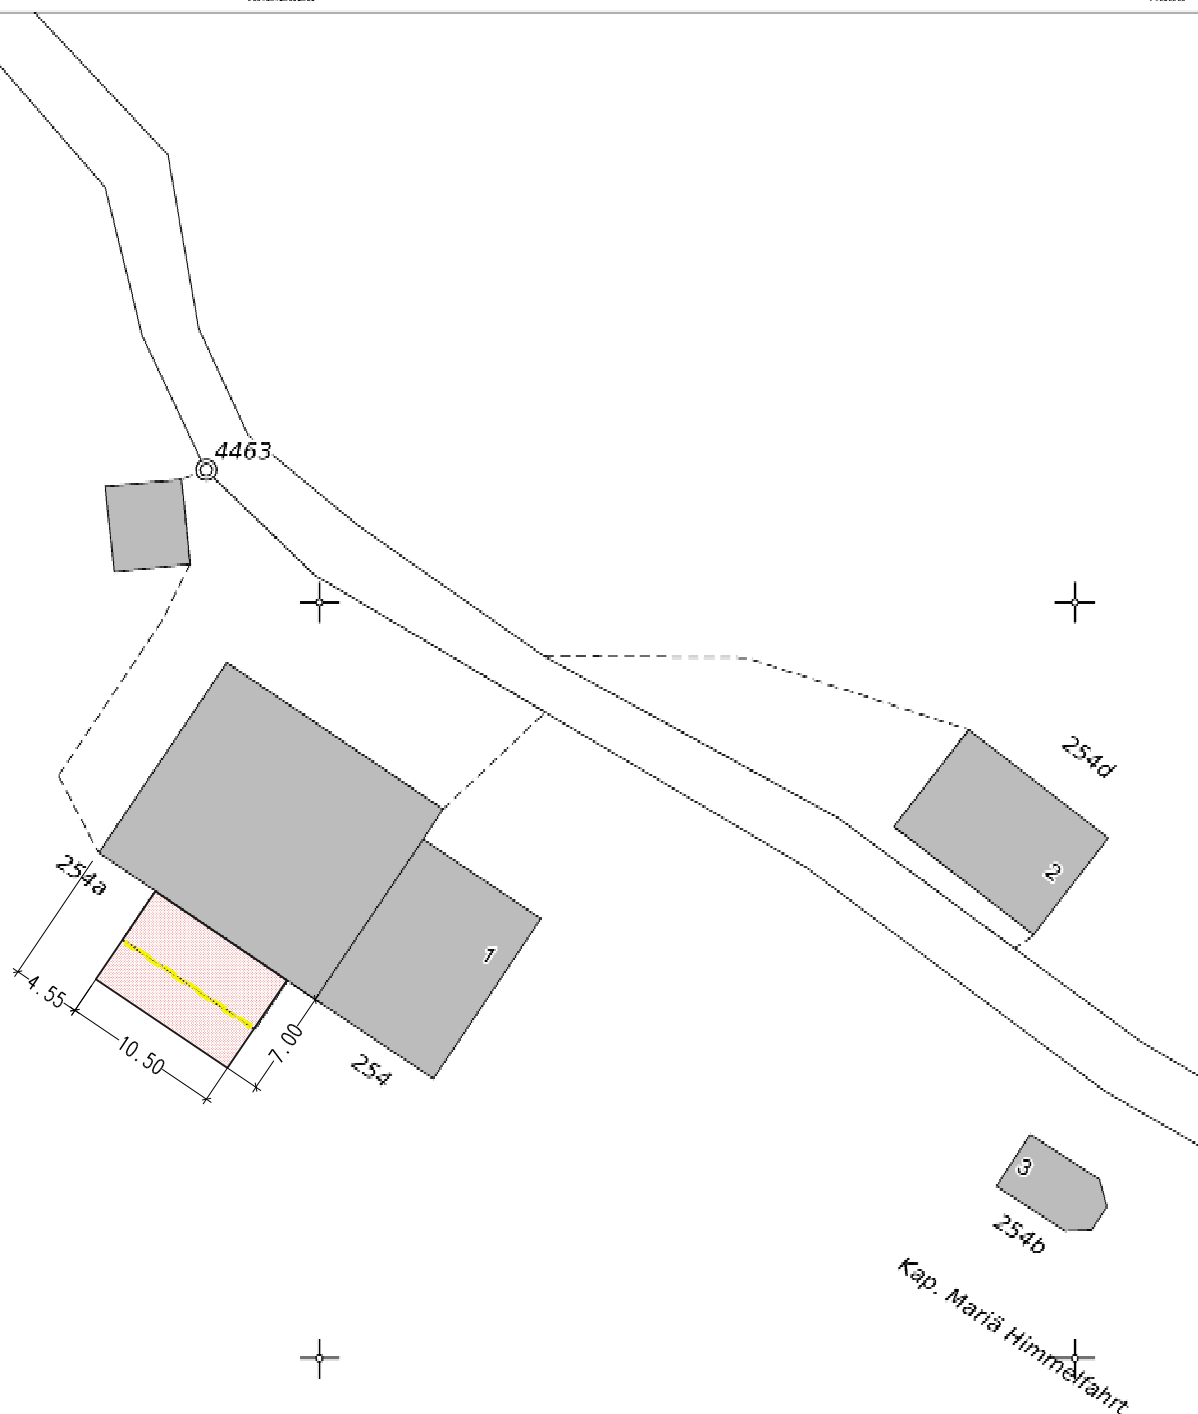

Bauherr:

Grundeigentümer:

Planverfasser:

Objekt: Ersatzneubau Güllengrube Kadhus 1 6196 Marbach

Bauherr: Beck-Leu'sche Familienstiftung i.V. Herr Paul Beck Oberhusrain 28 6010 Kriens 10.02.2023