


Bauprojekt

Bauherr: Franz und Renate Muff-Müller, Bödeli 3, 6182 Escholzmatt
Objekt: Umbau Viehstall / Anbau Jauchegrube, Bödeli 3, 6182 Escholzmatt

Zeichner: CR/FH
Datum: 05.04.2023
Rev.:
Mst: 1:100 / Format: 84/60


A21034-02

Neu Abbruch Bestand

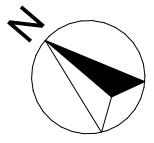


Der Bauherr und
Grundigentümer :

Der Architekt :
Der Gesamtleiter (QS Verantwortlicher Brandschutz): Fabienne Hruschler

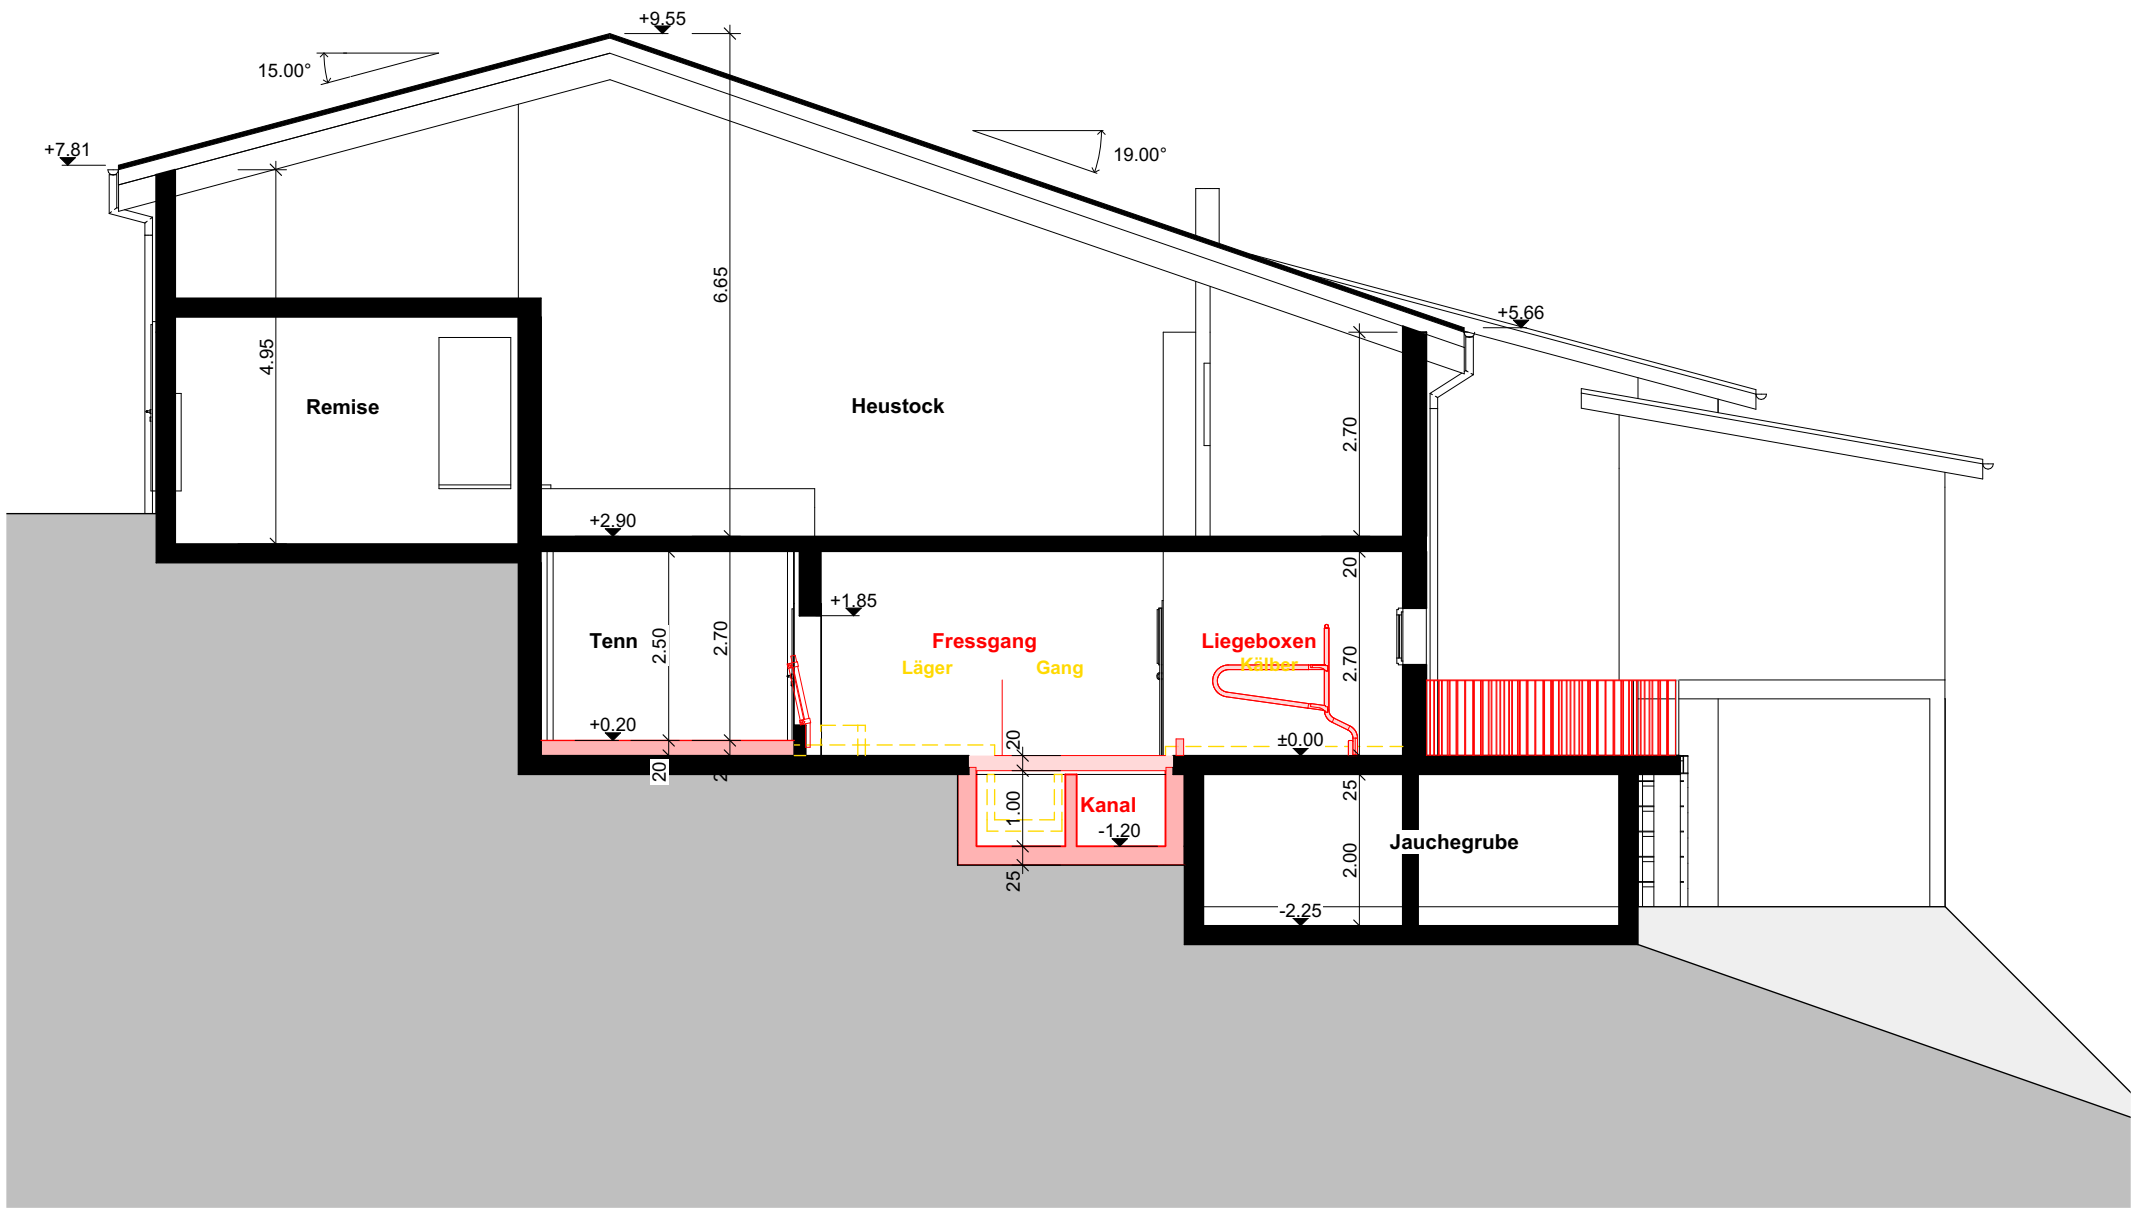



Schnitt A-A

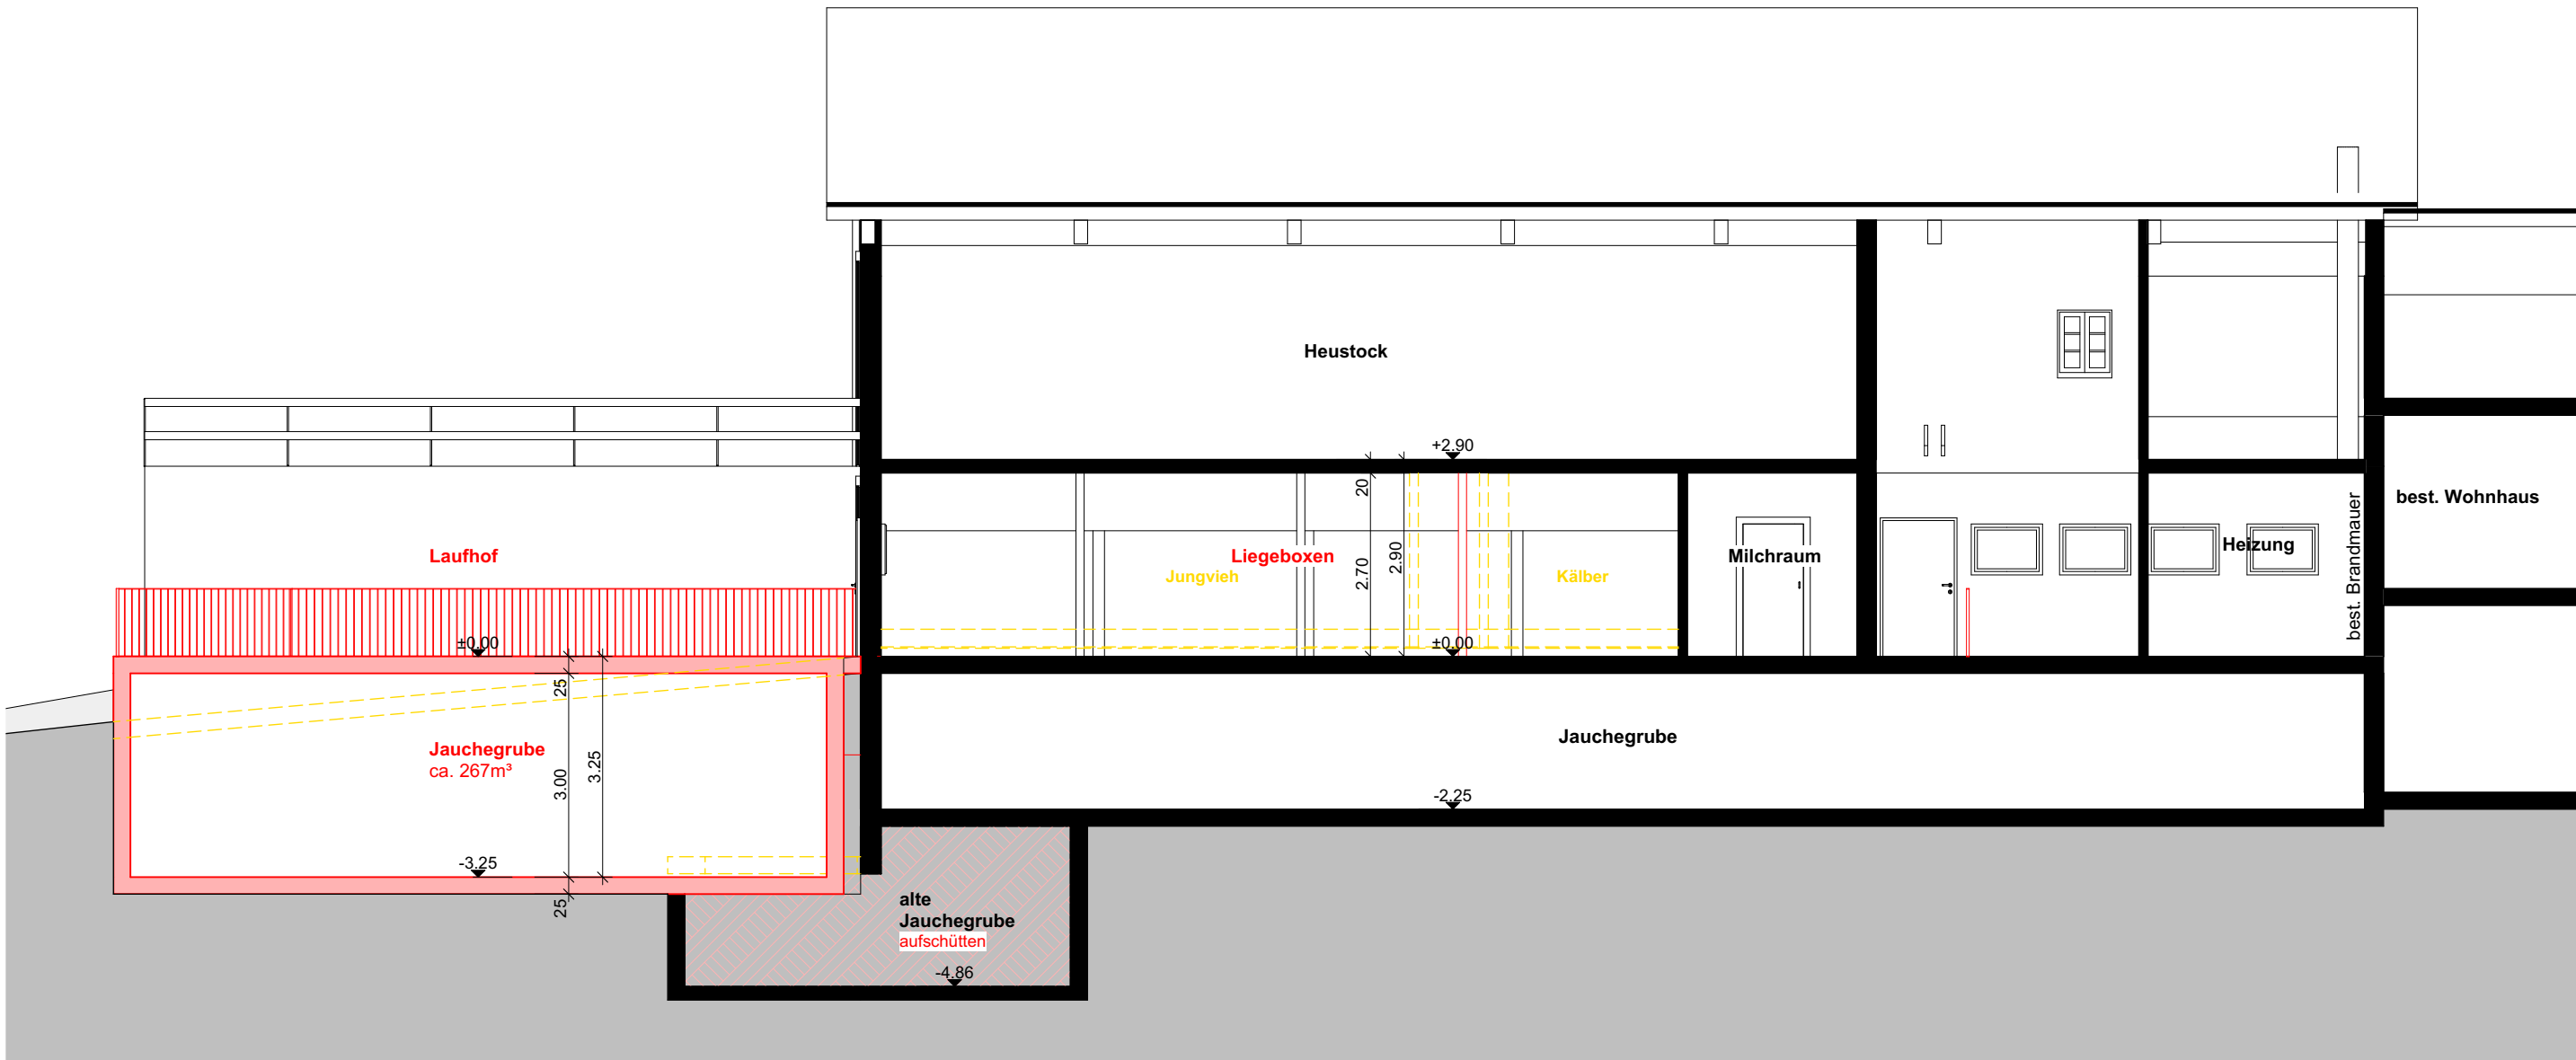


Schnitt B-B



Südwestfassade

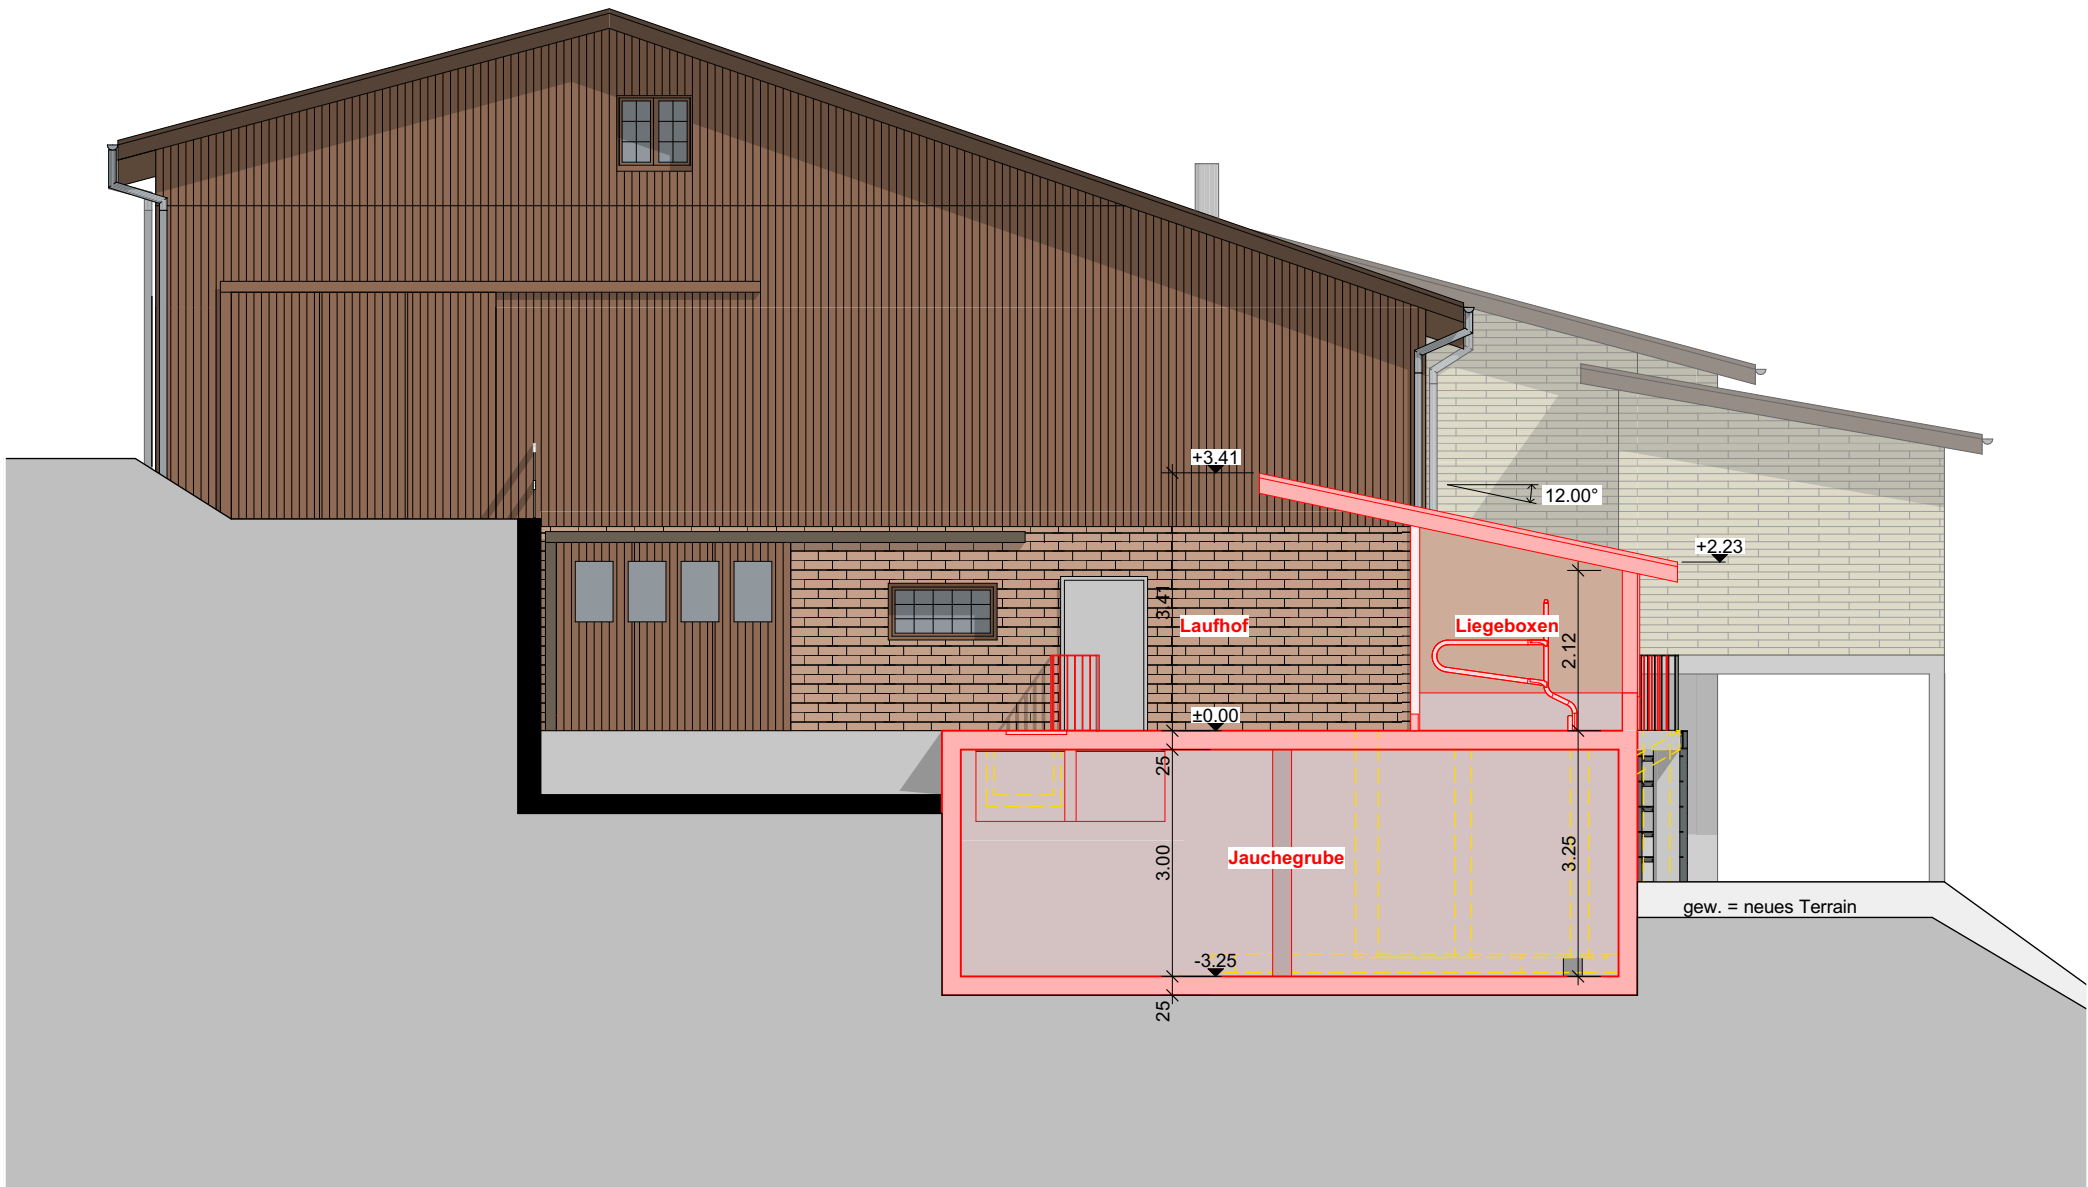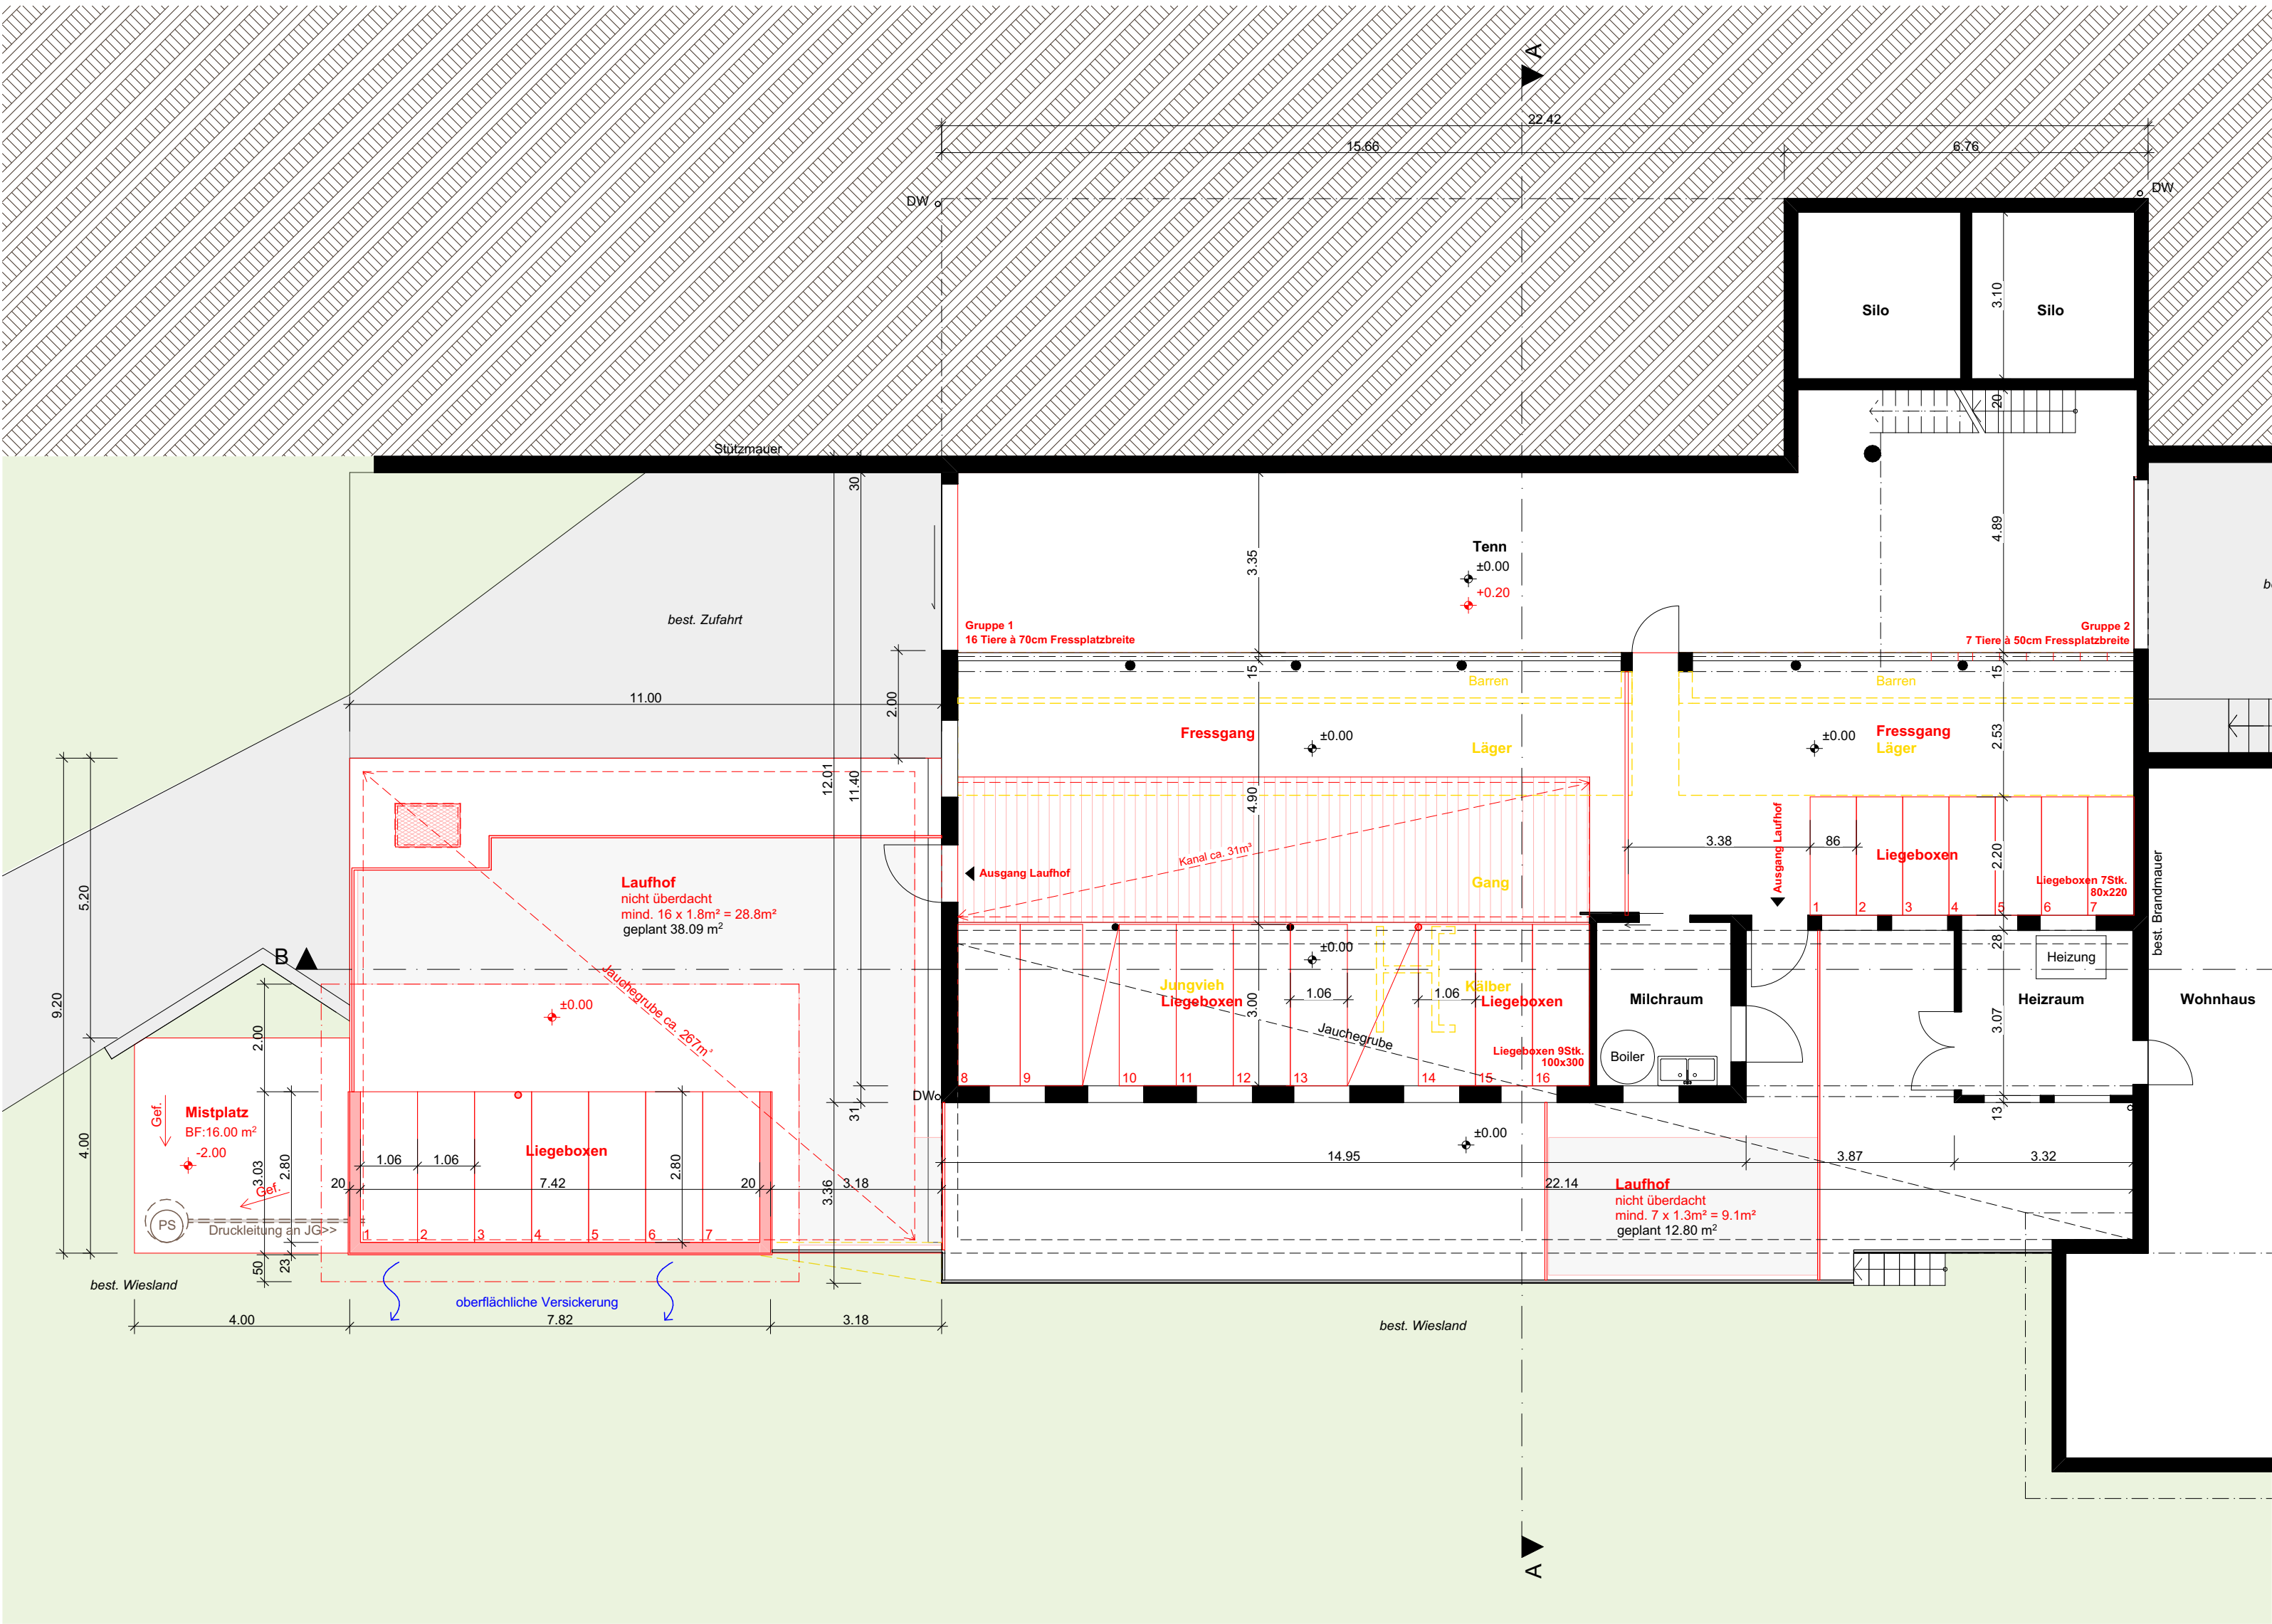

Nordwestfassade

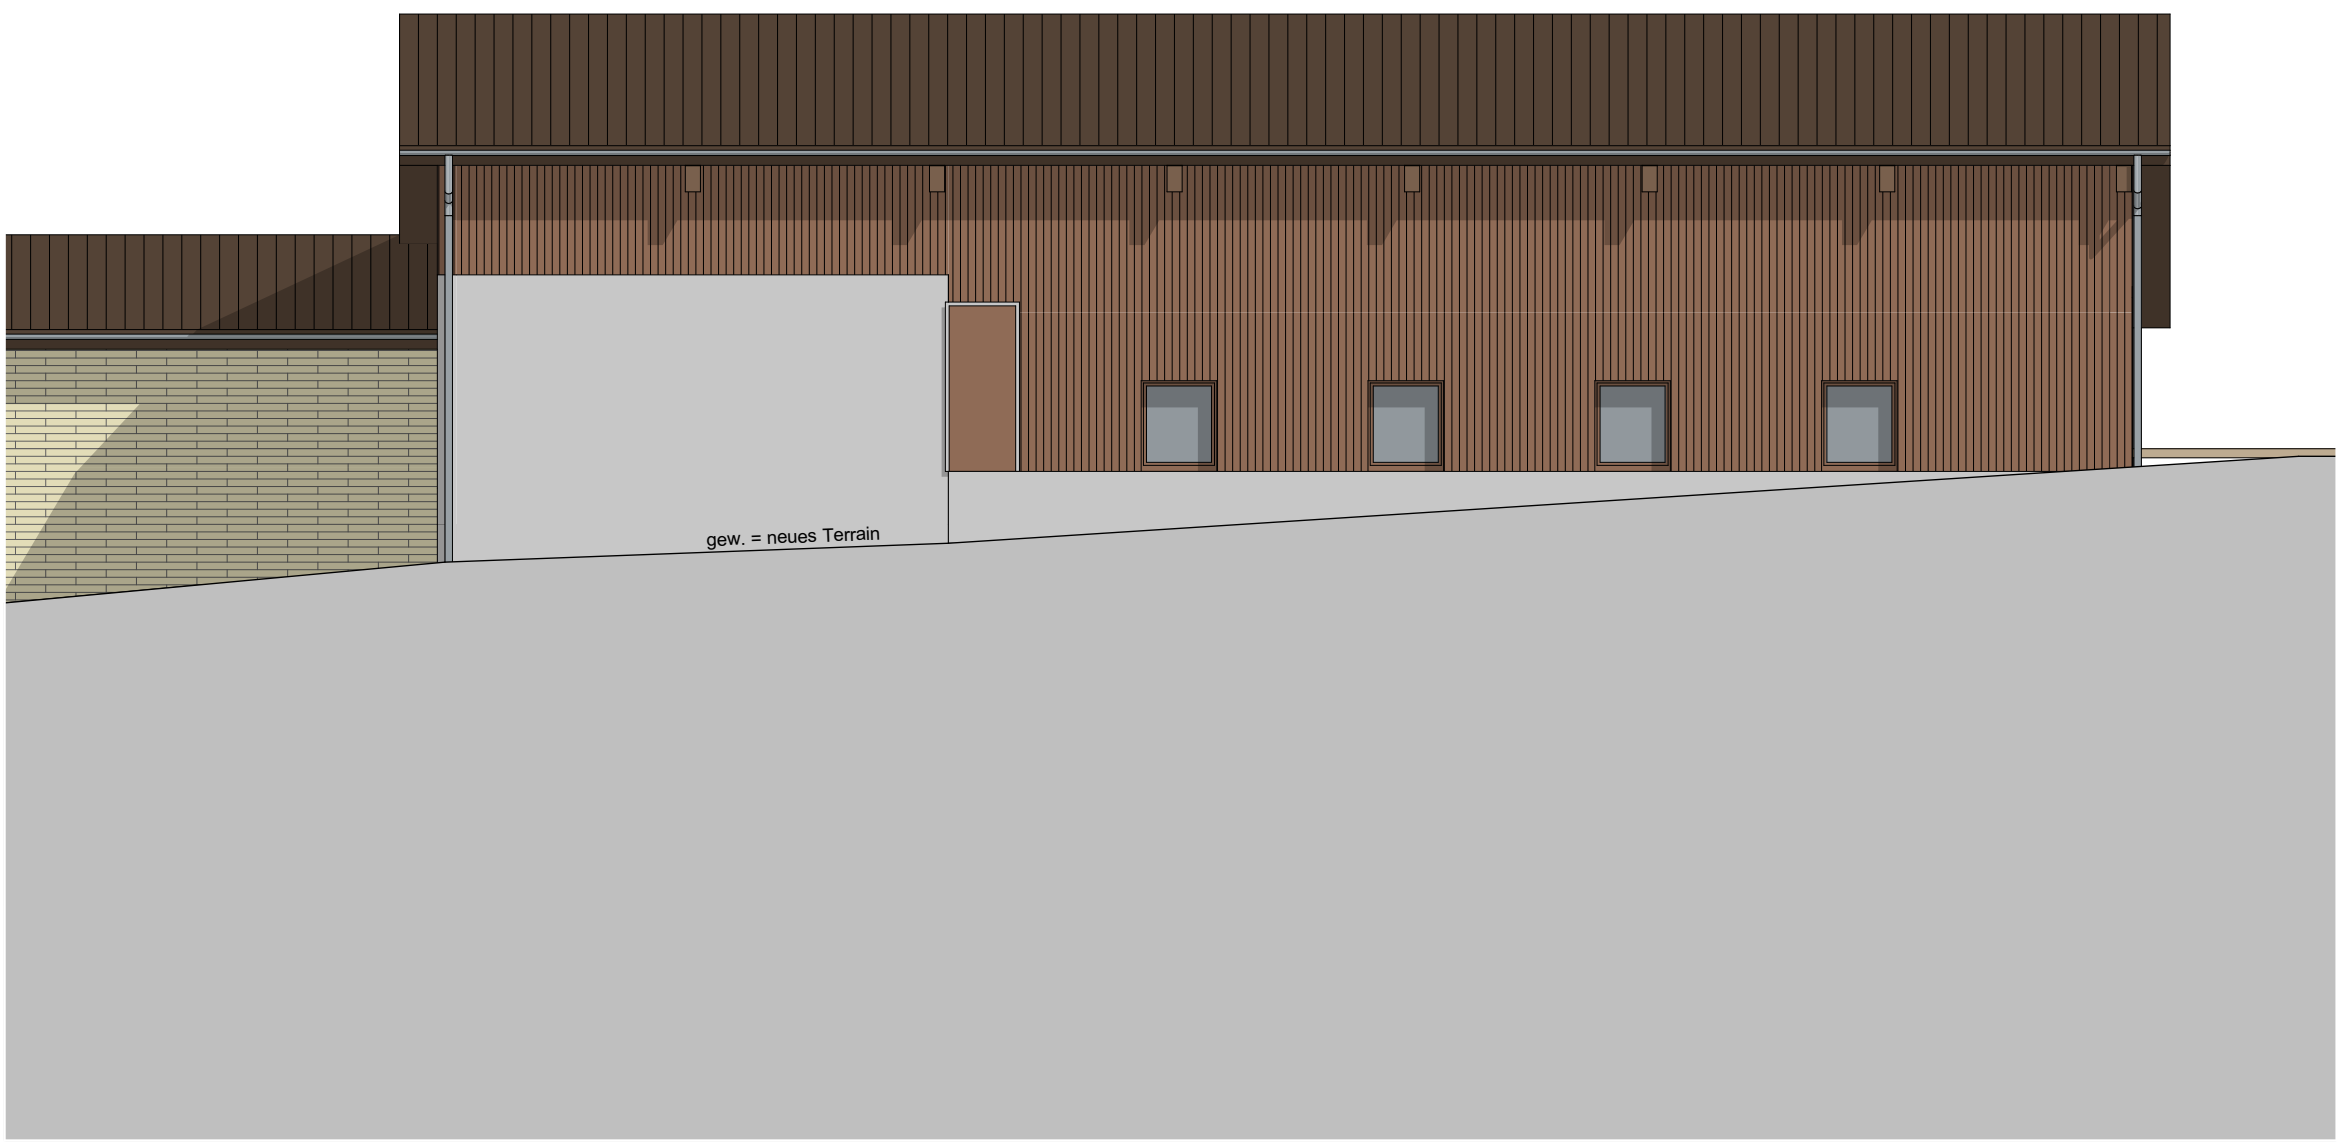

Nordostfassade