




Bauherr/Grundeigentümer


Planverfasser:

Schreiner
Zimmermann
Planer


steffenholz gmbh , Rotgut 6, 6192 Wiggien, Tel.079 238 37 89, info@steffenholz.ch, www.steffenholz.ch, CHE-171.500.848 MWST				
Projektname Ersatzneubau Wohnhaus Schufelbühl 3 6196 Marbach	GST-Nr. 252			
Bauherr: Zihlmann Markus Schufelbühl 3 6196 Marbach	Projektnummer 20043	Baueingabe 10.03.2023 Grundrisse Mst. 1:100	<i>T. ST</i>	

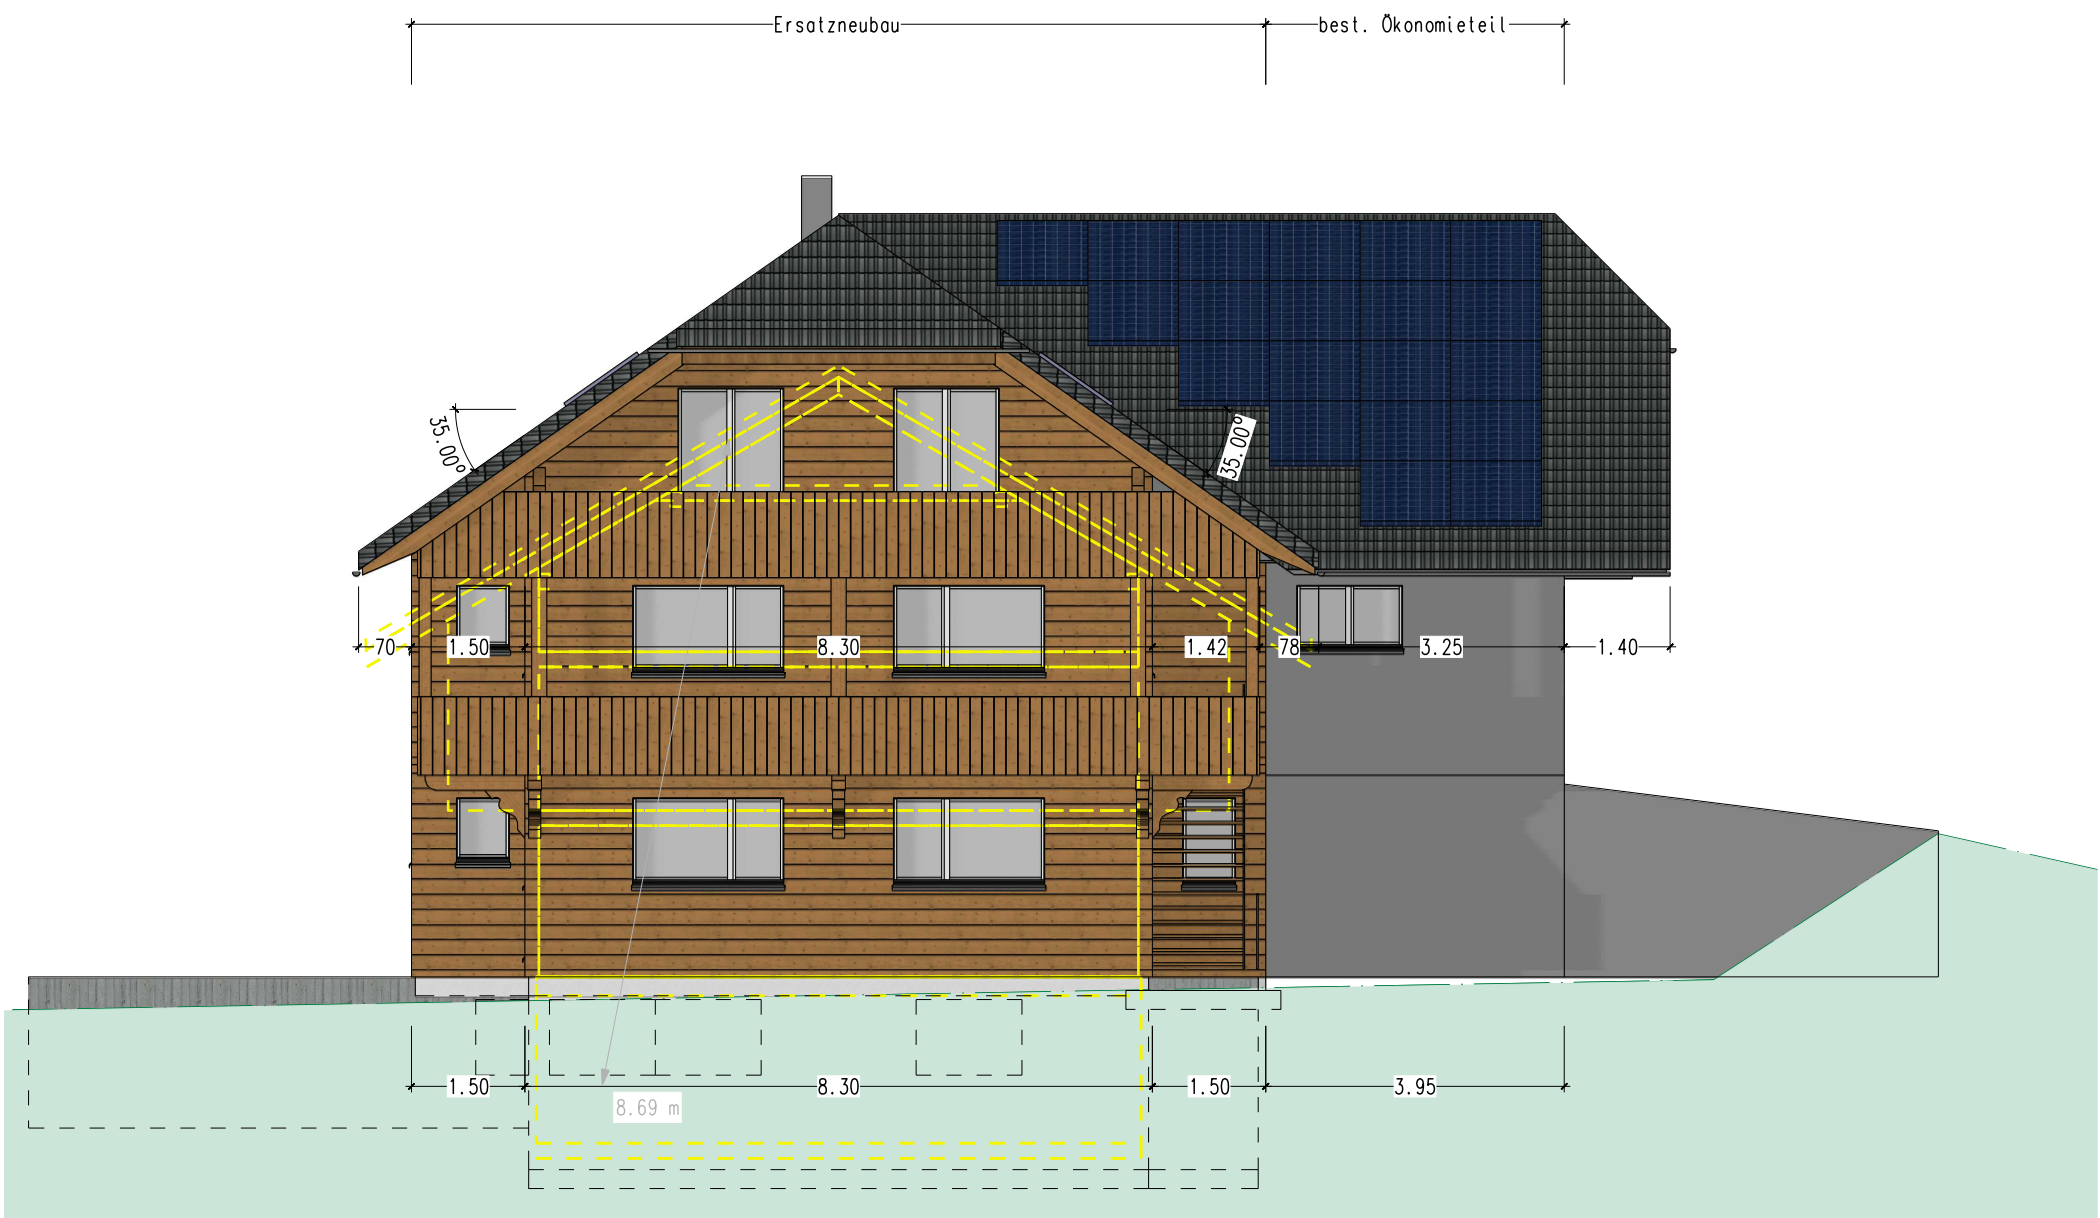


Fassade Süd-West

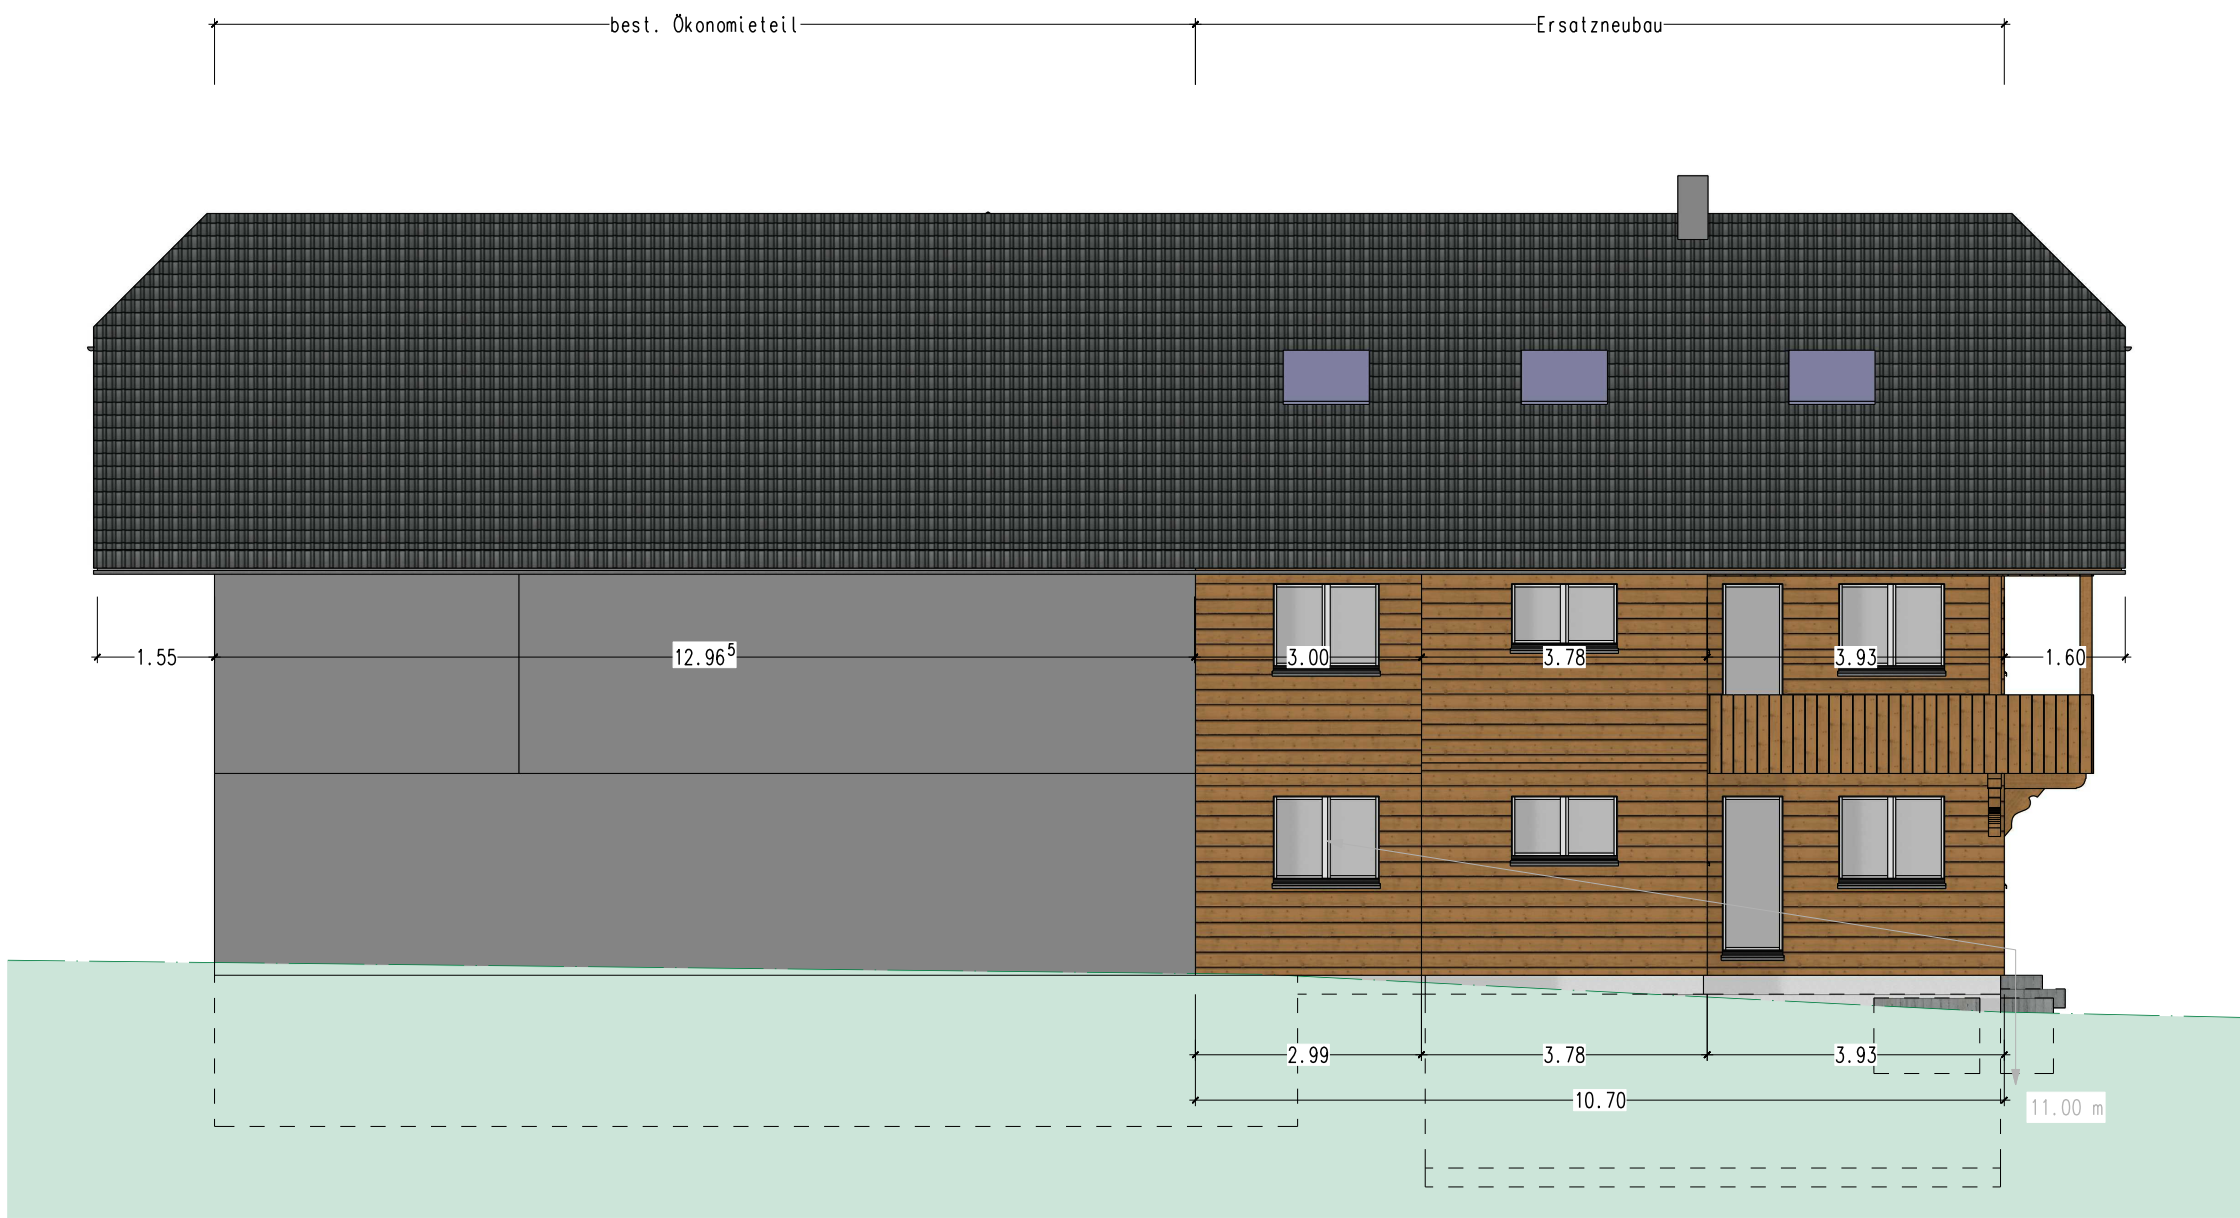


Fassade Nord-West

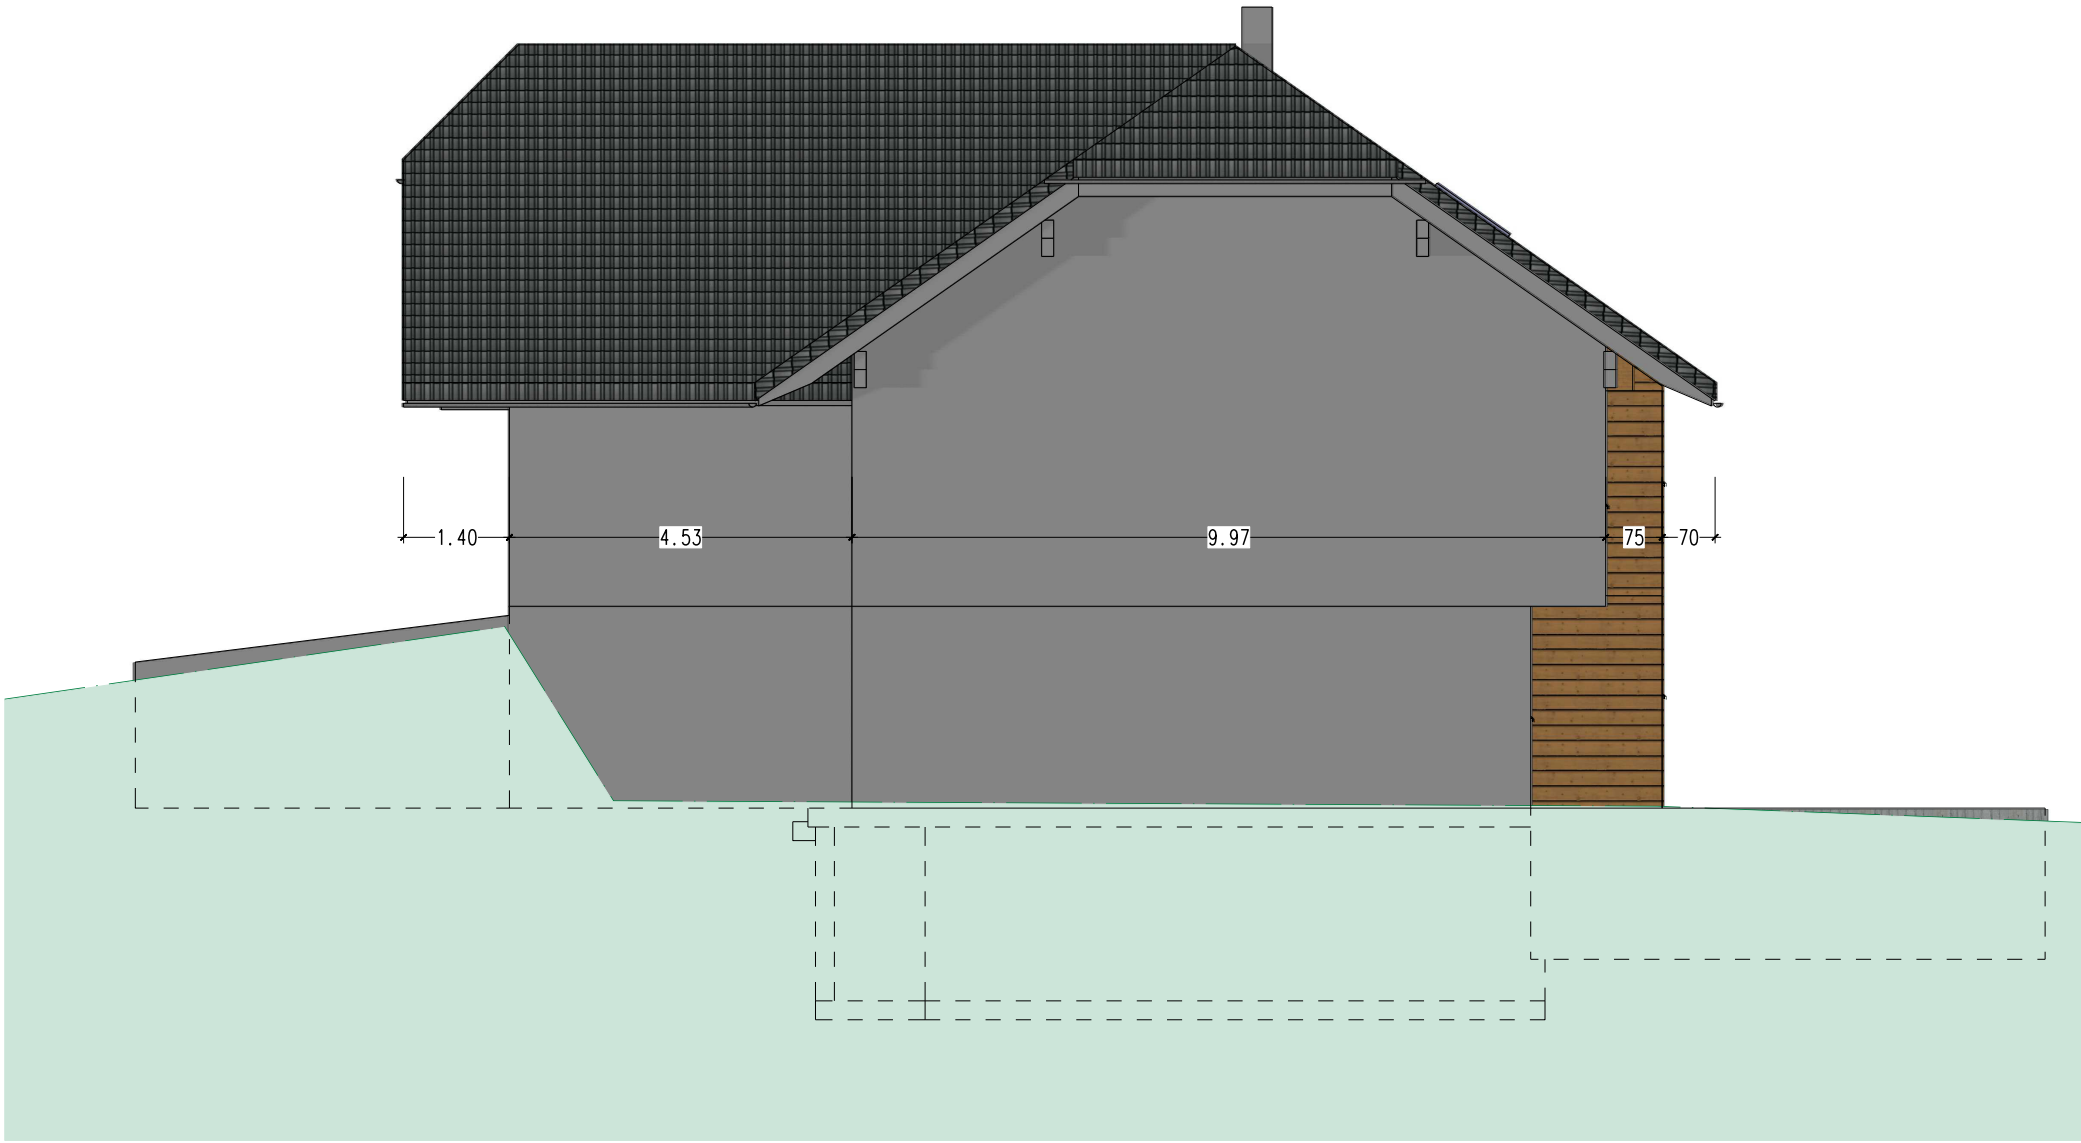


Fassade Nord-Ost

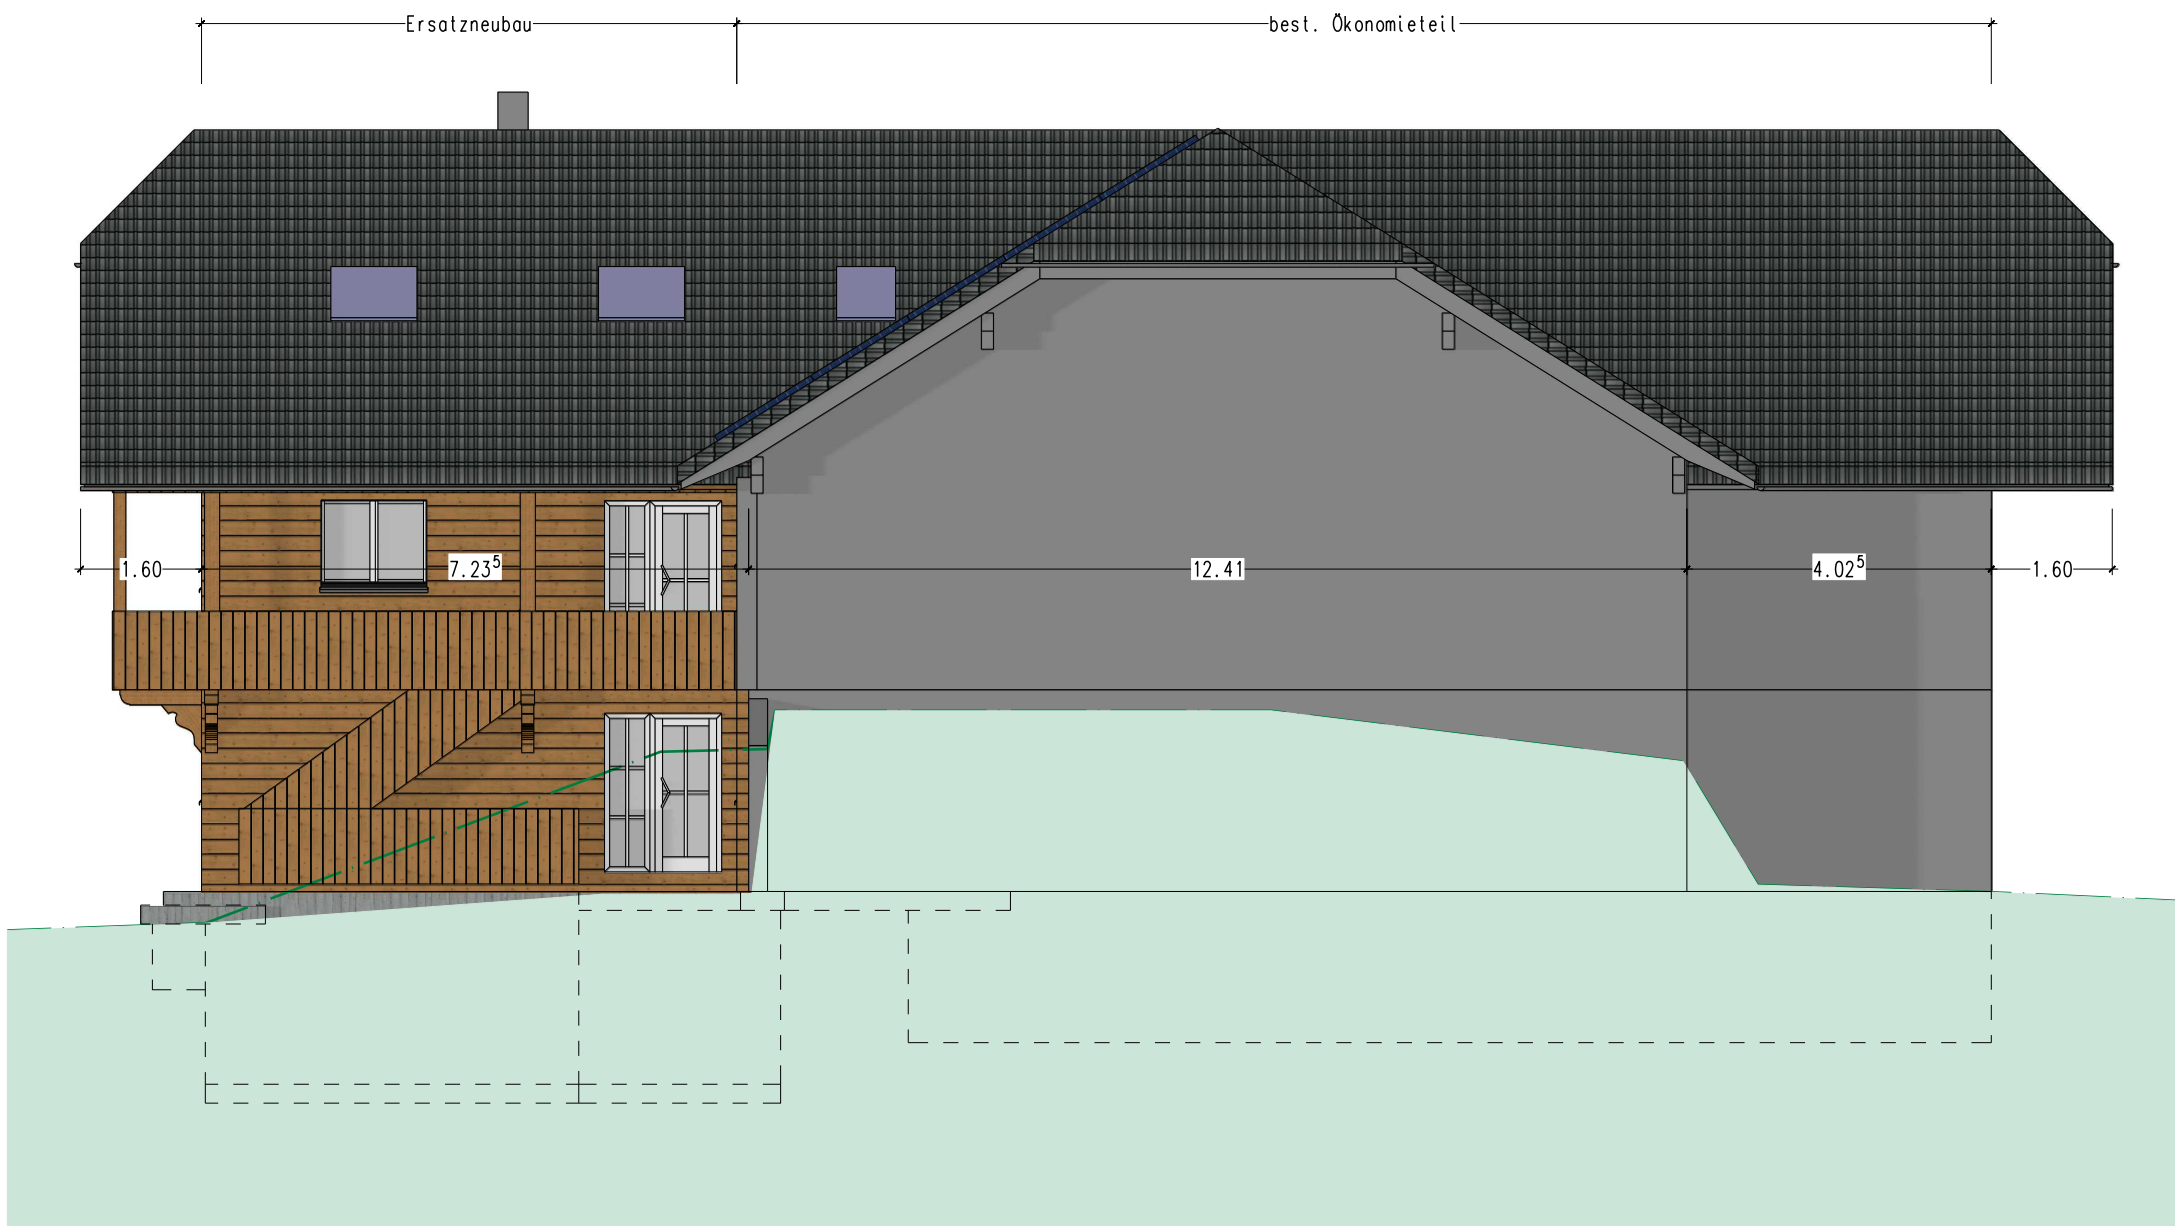

Fassade Süd-Ost

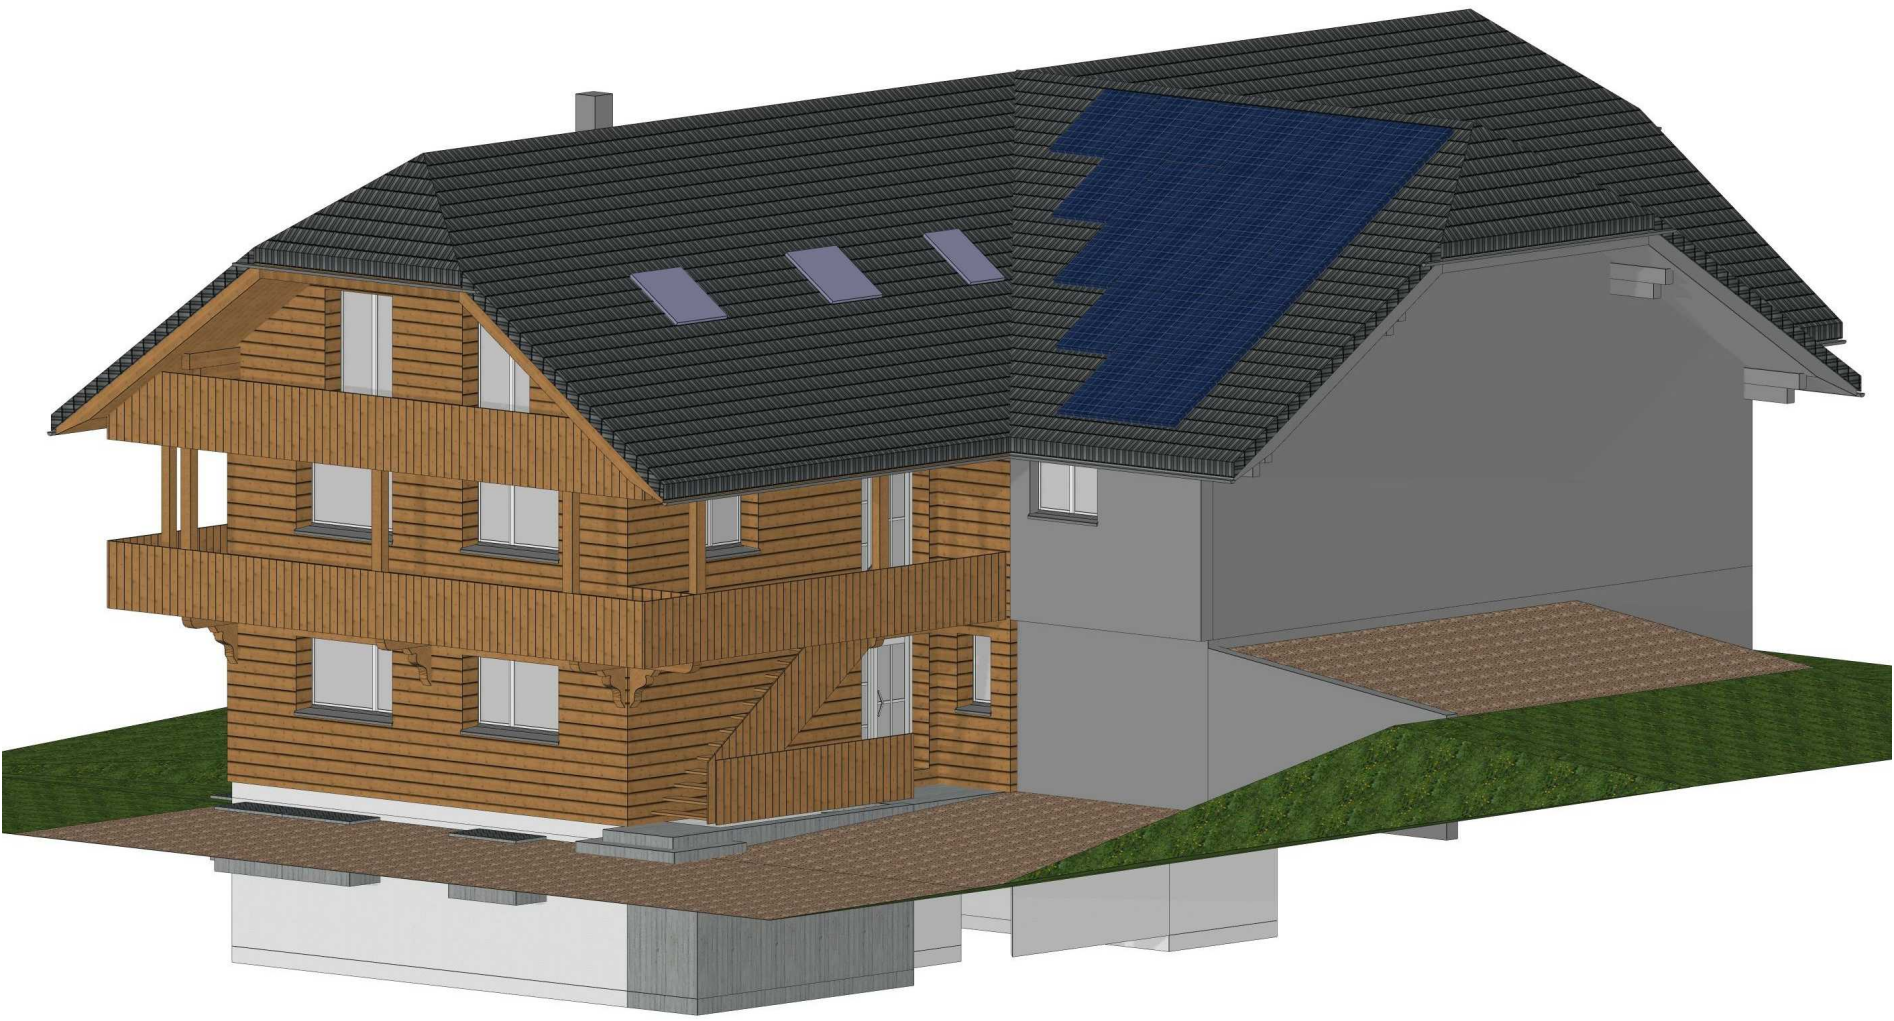

Axo Süd

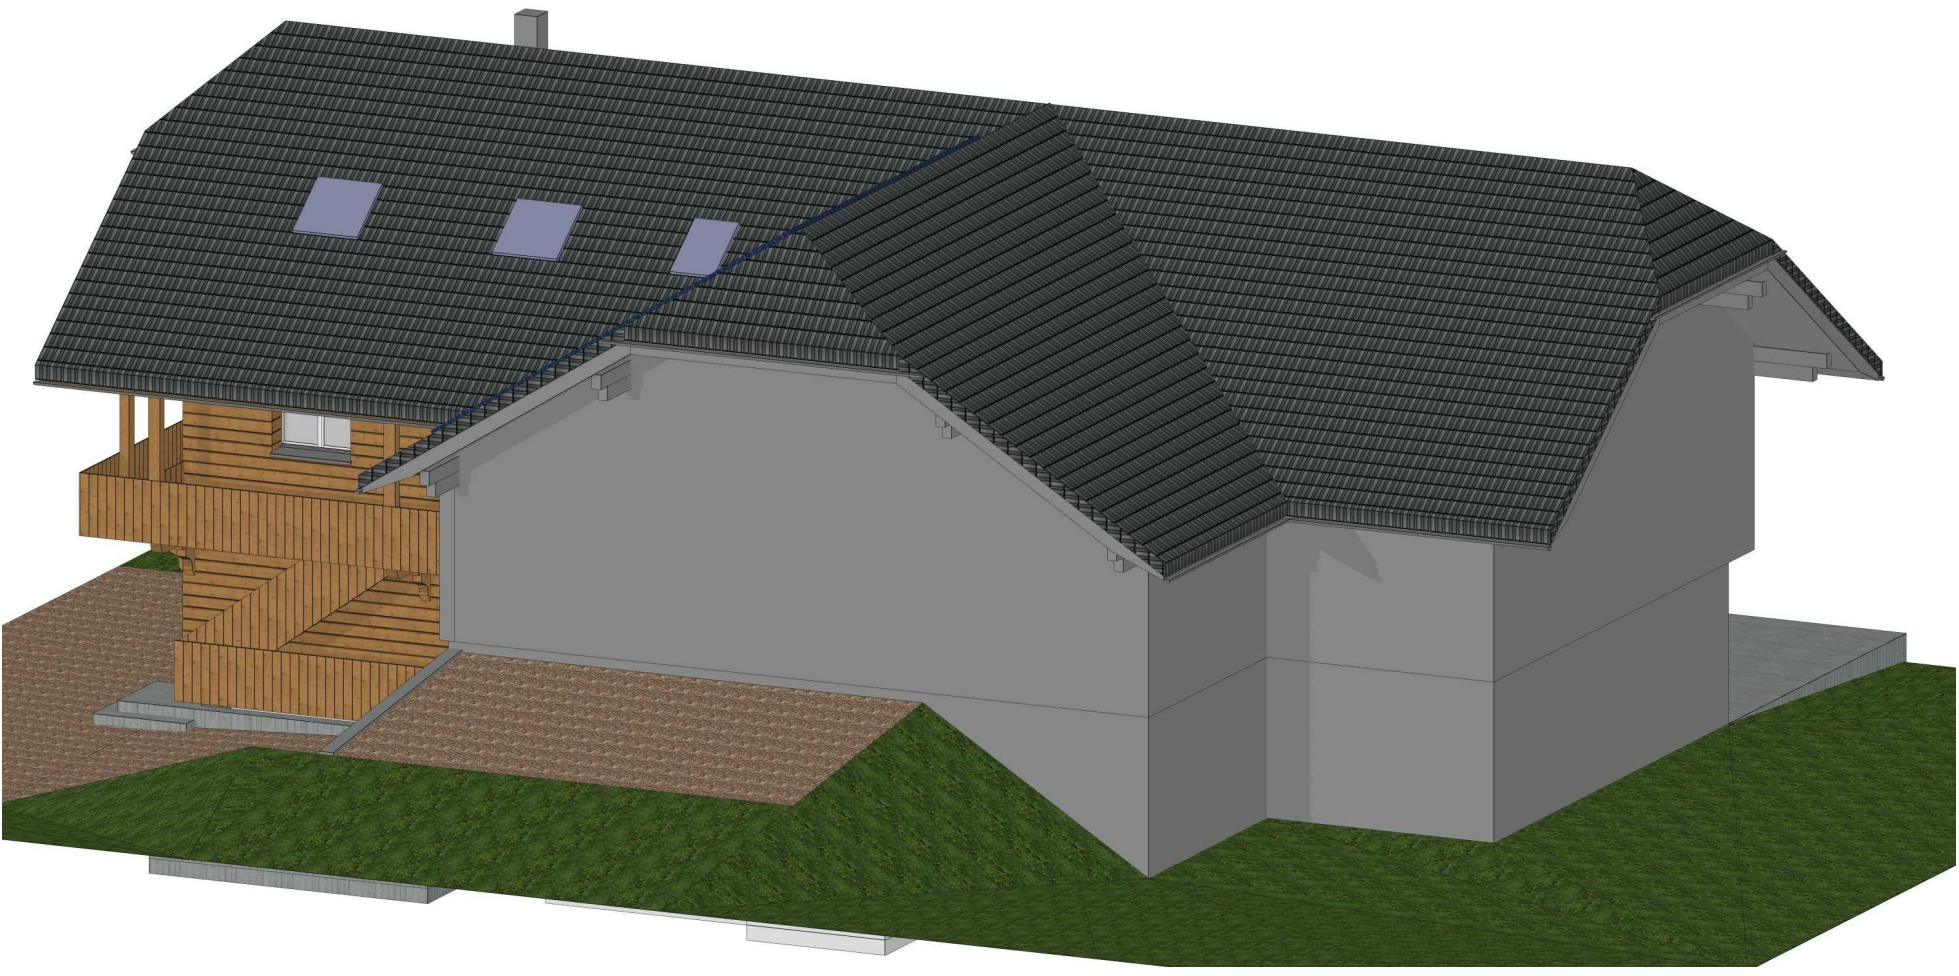

Axo Ost

Abbruch
neu

Bauherr/Grundeigentümer

Planverfasser:

Schreiner
Zimmermann
Planer

steffenholz gmbh, Rotgut 6, 6192 Wiggien, Tel. 079 238 37 89, info@steffenholz.ch, www.steffenholz.ch, CHE-171.500.848 MWST			
Projektname	Ersatzneubau Wohnhaus Schufelbühl 3 6196 Marbach	GST-Nr. 252	steffenholz
Bauherr:	Zihlmann Markus Schufelbühl 3 6196 Marbach	Projektnummer 20043	Ansichten
Baueingabe		10.03.2023	TST
		Mst. 1:100	