

FOL

Franz Löttscher Architekt AG

Österreich

Wien

1040

Telefon

+43 1 47 11 10

Österreich

Wien

1040

Telefon

+43 1 47 11 10

objekt

Rückbau best. Scheune + Garage, Geb.Nr. 95a
Kadelhaus, 6196 Marbach
Wiederaufbau Wohnhaus mit Anbau

bauherr

Bruno und Irène Renggli - Felder
Schufelbühl 4
6196 Marbach

Tel.:

034 493 35 79

Projektplan

Mst. 1 : 100

no

Fassaden, Schnitt A - A

1007

02

dat.

17. Dezember 2021

rev.

plangrösse

84 / 59

gez.

db

Legende:

Massiv

Holzkonstruktion

Dämmung

Bauherrschaft / Grundeigentümer:

Bruno und Irène Renggli - Felder

Planverfasser:

Franz Löttscher Architekt AG


Exemplar für:

Baueingabe


Planänderung

Ausgabe:

02. Mai 2023

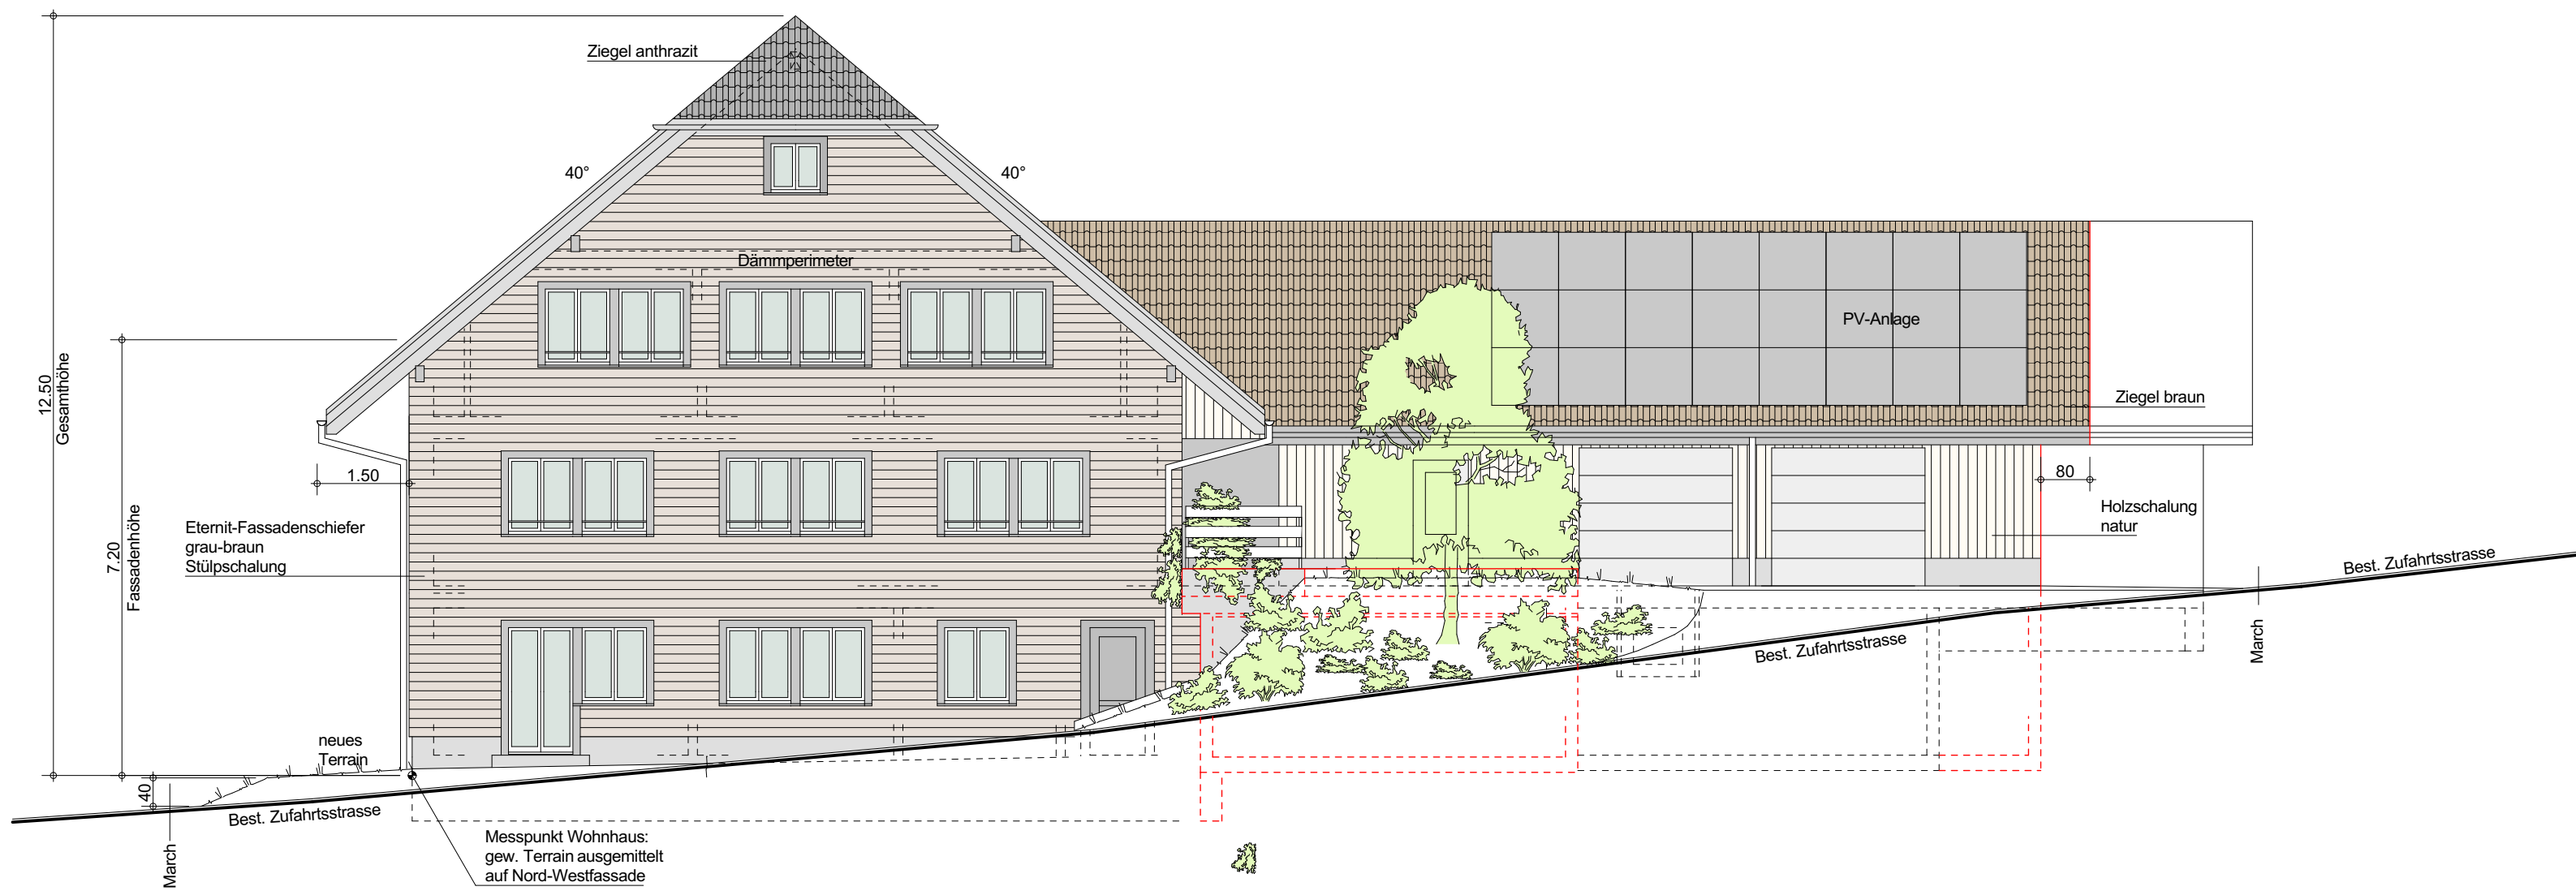


Südseite

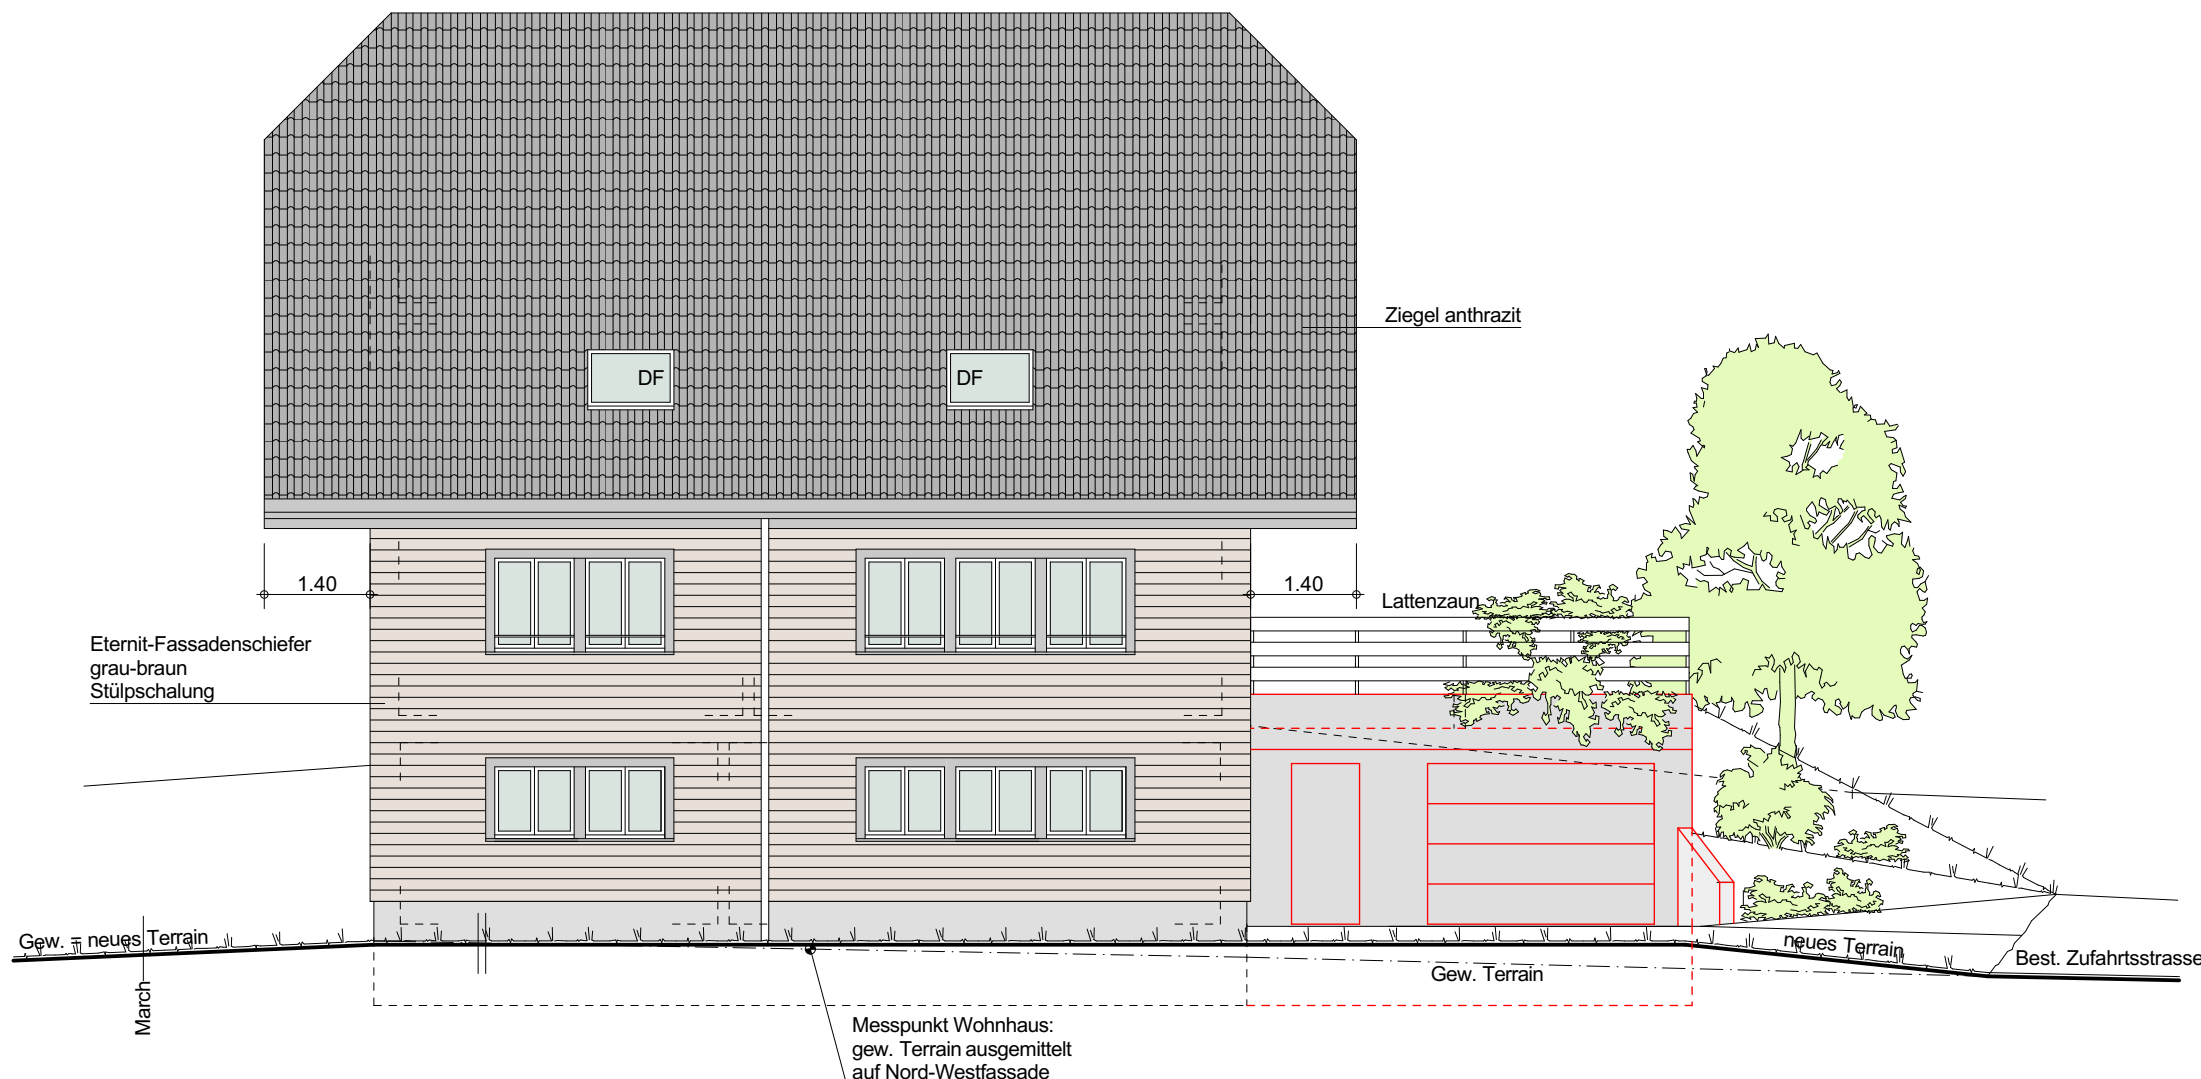


Westseite



Nordseite

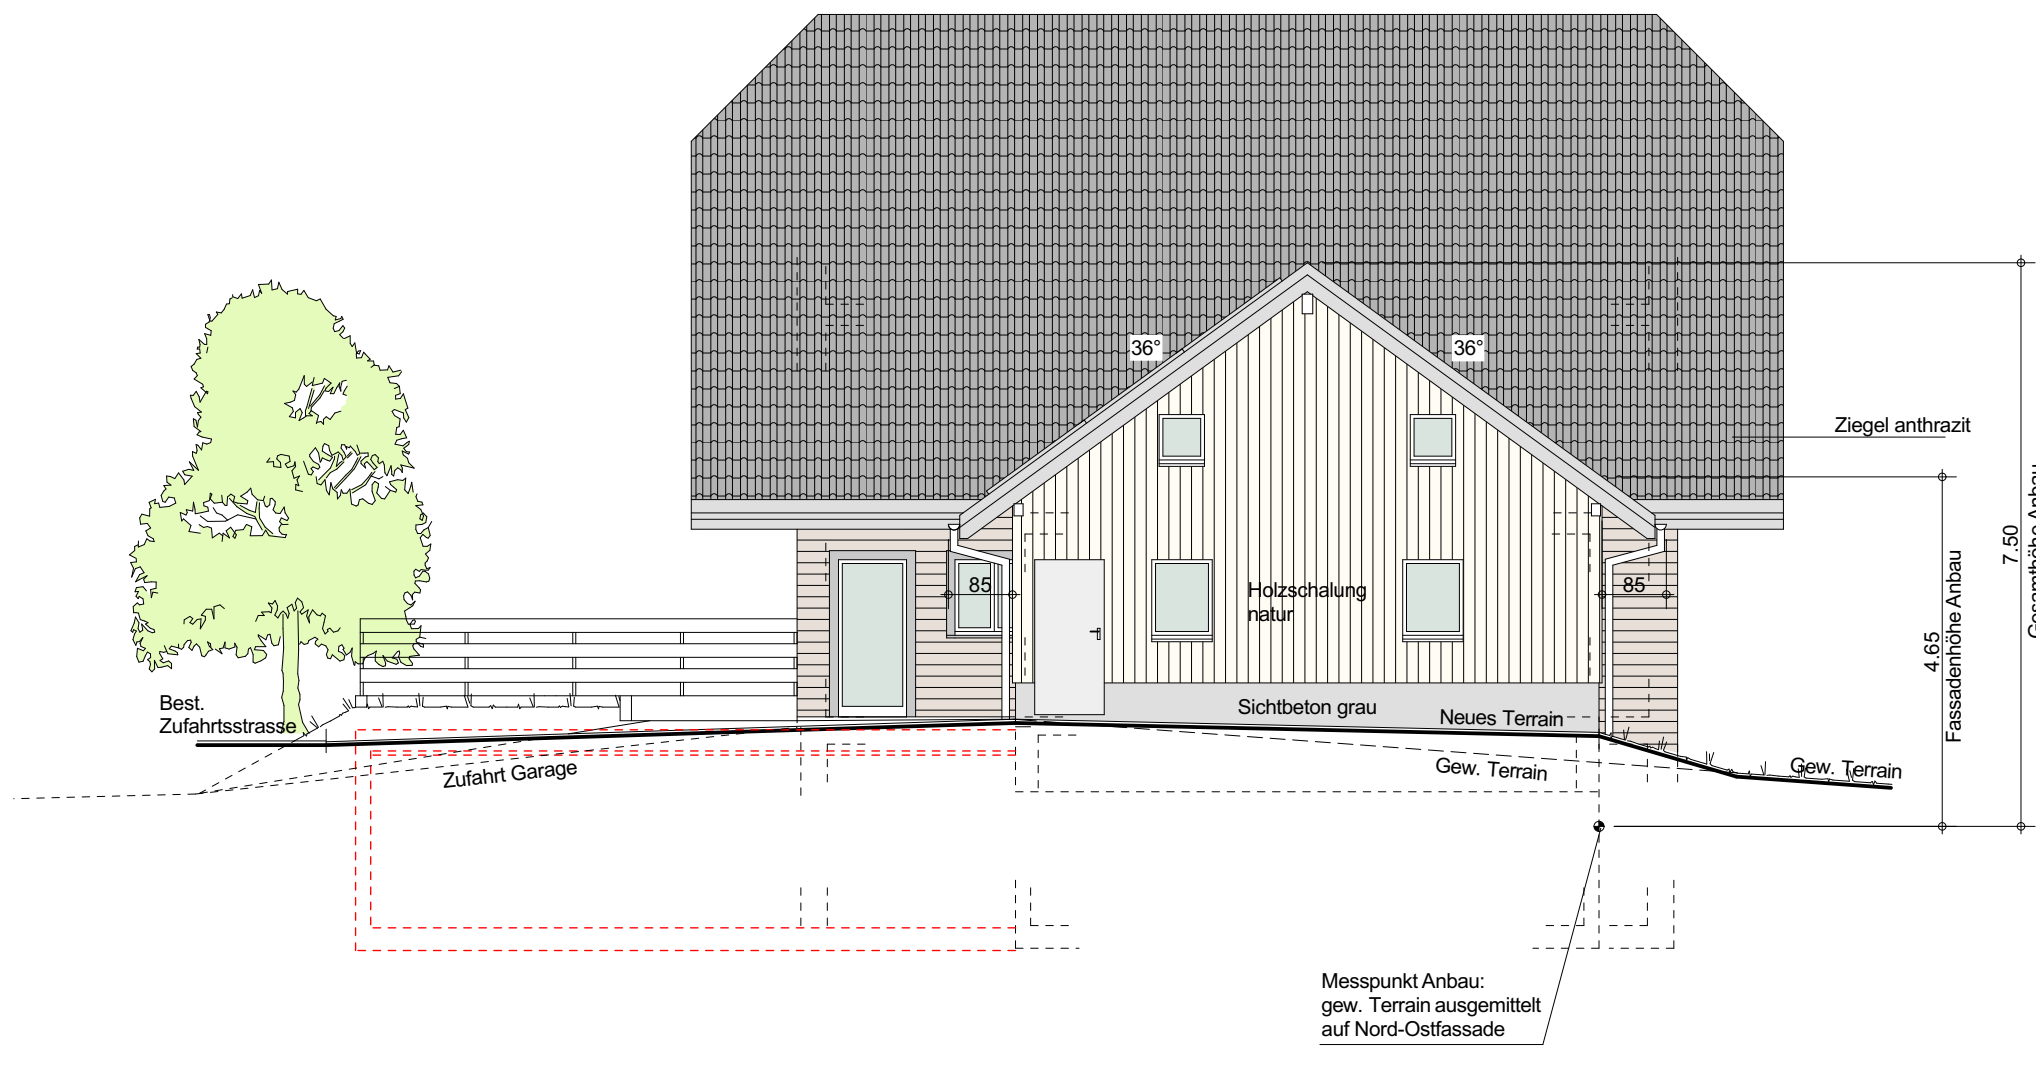

Ostseite

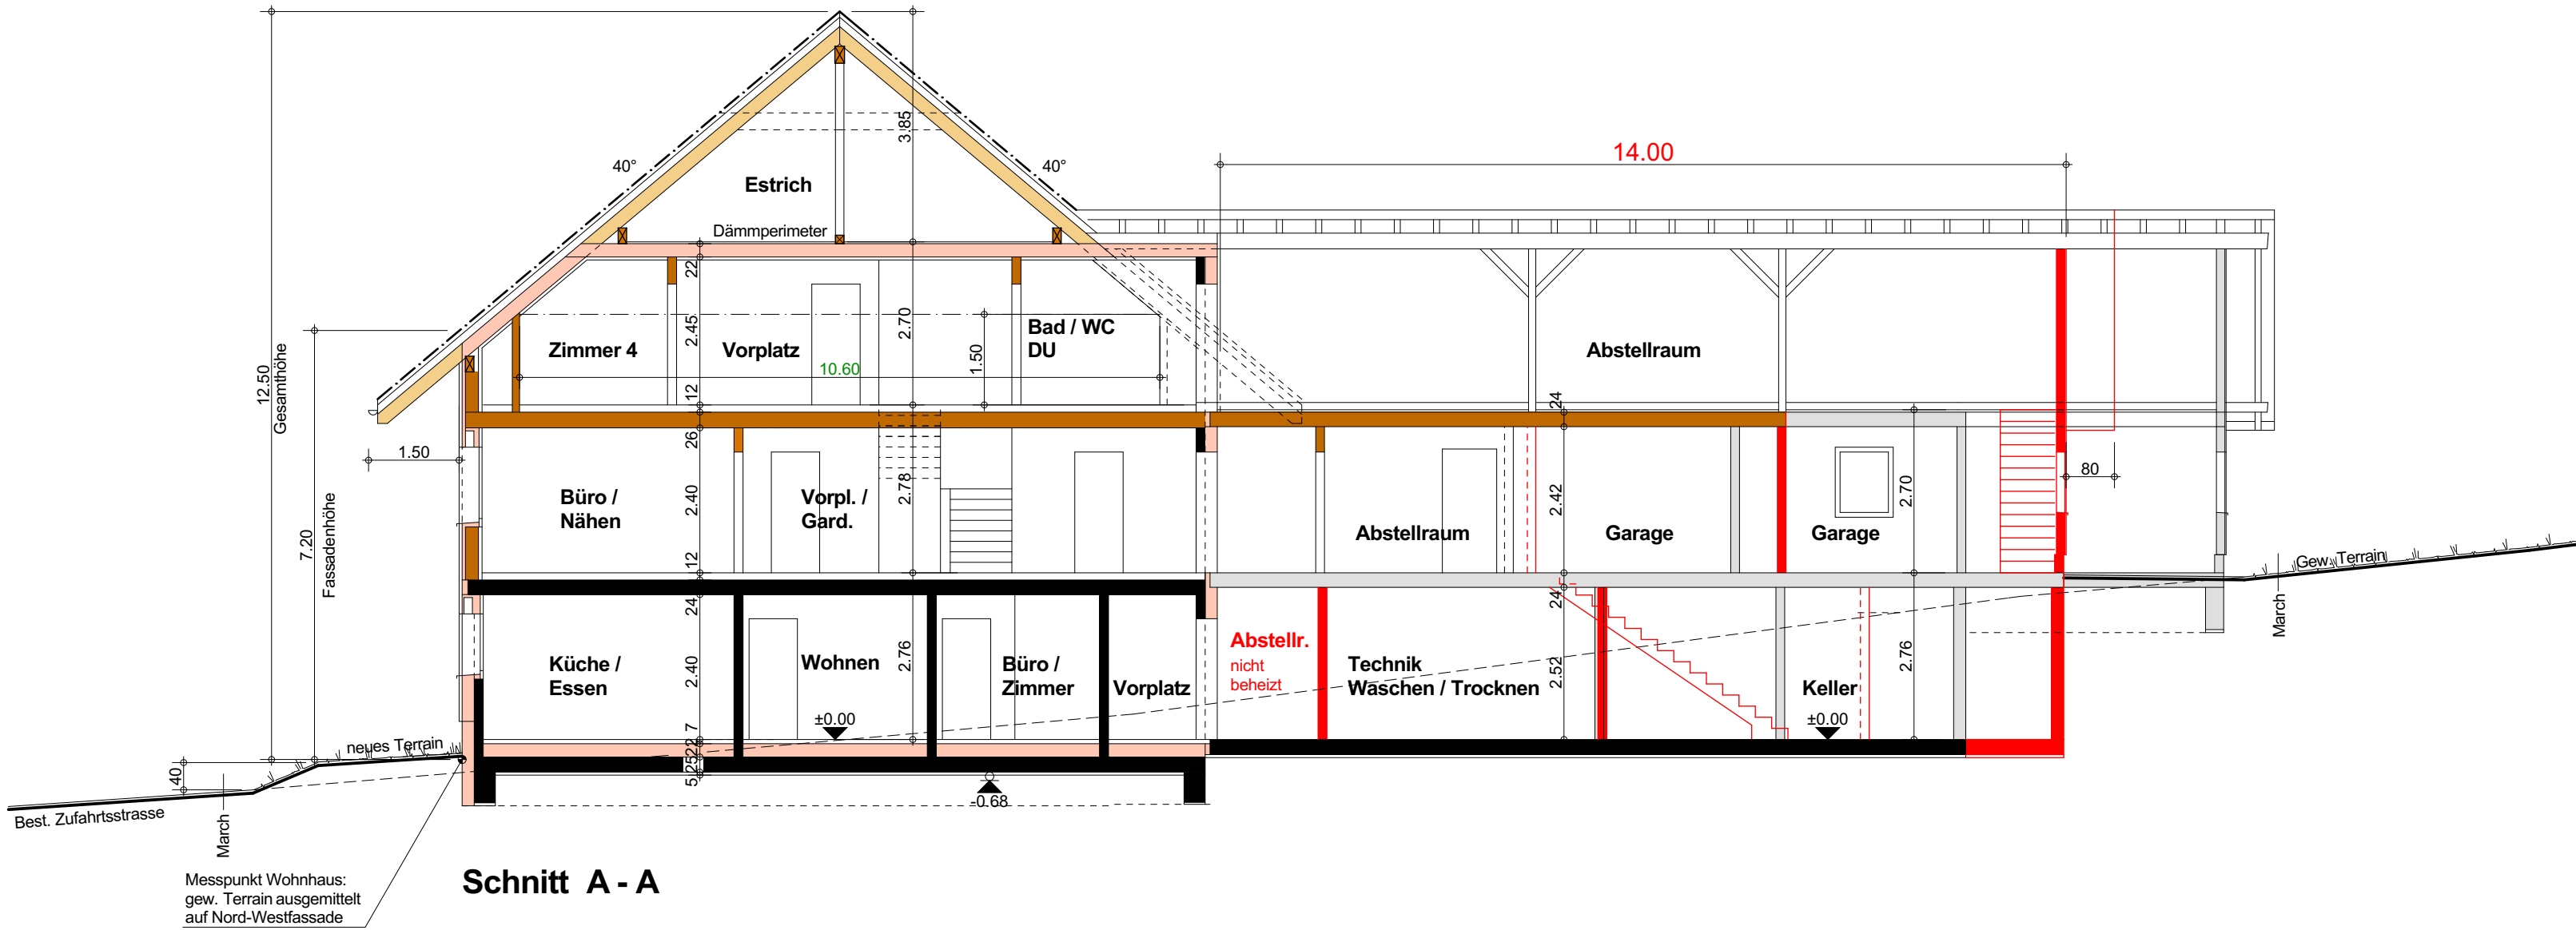

Schnitt A - A