



Erlass

Zonenplan Escholzmatt Dorf

Änderung Parzellen Nrn. 27, 889, 2350, 2353, 2446, 2447, 2512 und 2544

1 : 2'000

Öffentliche Auflage vom 16. August 2021 bis 15. September 2021

Von der Gemeindeversammlung beschlossen am 20. September 2023


Der Gemeindepräsident: _____
Der Gemeindevorsteher: _____

Vom Regierungsrat mit Entscheid Nr. vom

Datum: _____

Unterschrift: _____

Die Zonenplan-Änderung wird nach Genehmigung in den Zonenplan Escholzmatt Dorf 1:2000 vom 27. August 2019 integriert.

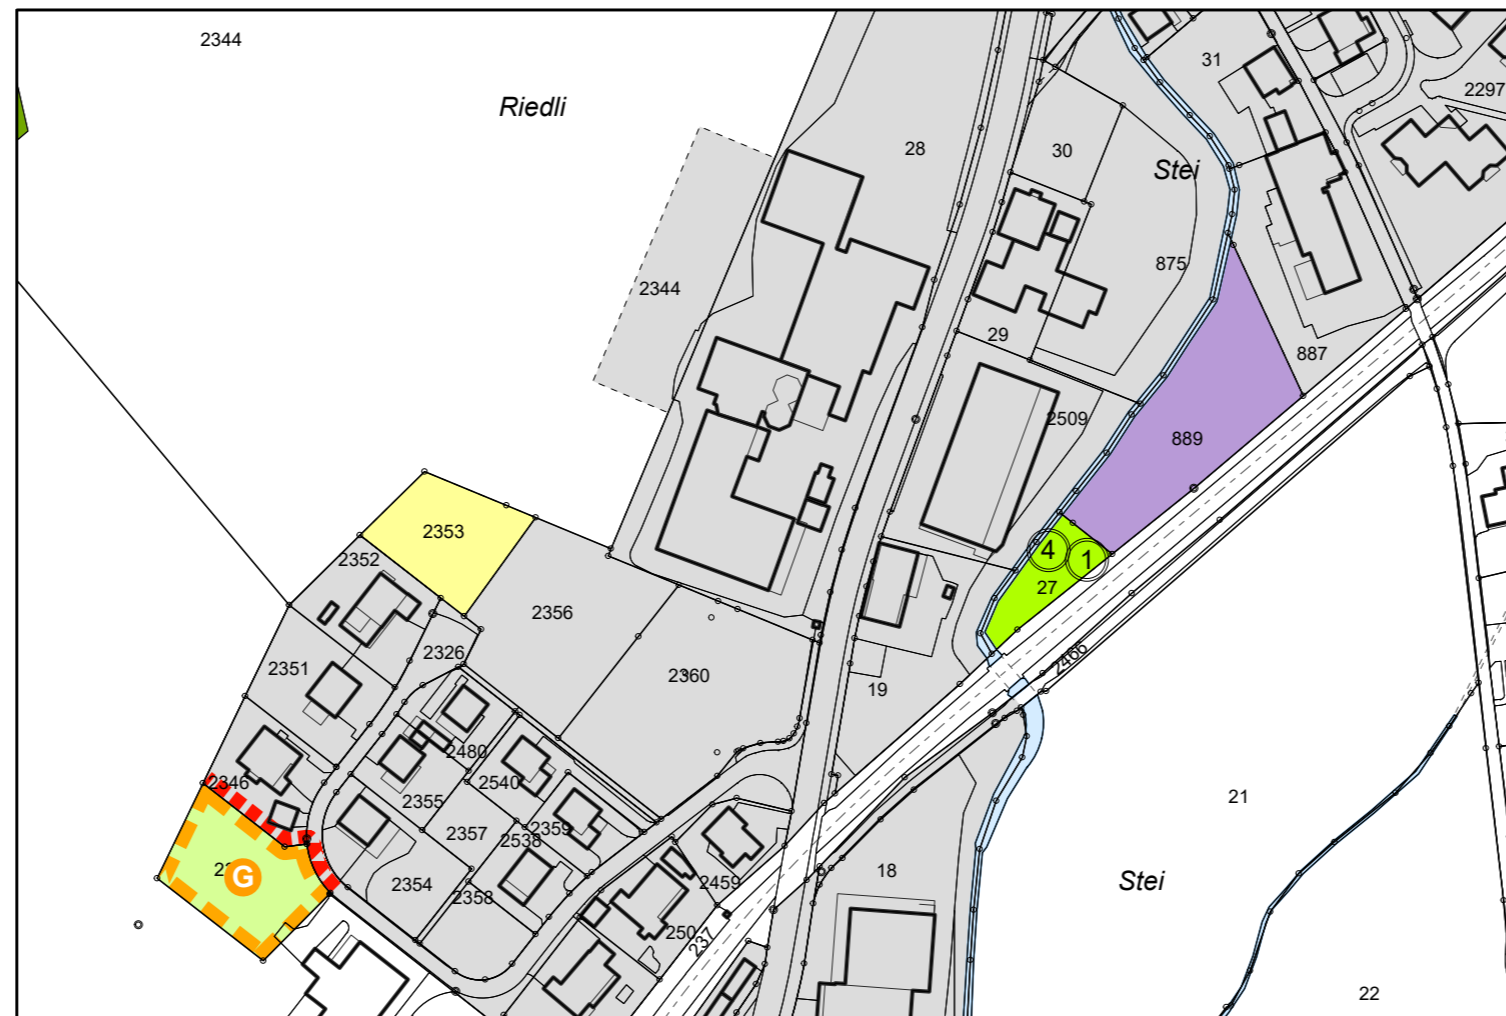

Nutzungsplan-Elemente

Bauzonen

- W/C Wohnzone C
- W/D Wohnzone D
- Ar1 Arbeitszone 1
- Gr Grünzone
- Vz Verkehrszone

Nichtbauzonen

- Lw Landwirtschaftszone

Sondernutzungsplanung

- Sondernutzungsplanpflicht (neue Abgrenzung)
- Sondernutzungsplanpflicht löschen

Informations-Elemente

- Gewässer
- Geltungsbereich Zonenplan
- Wald
- übrige Bauzonen

LES

II

II

III

III

III