



Erlass

Zonenplan Marbach Dorf

Änderung Parzellen Nrn. 76, 114, 965, 988, 994, 1045, 1078, 1118, 1140 - 1144, 1163, 1191- 1196, 1198 - 1200, 1202

1 : 2'000

Öffentliche Auflage vom 16. August 2021 bis 15. September 2021

2. Öffentliche Auflage vom 8. August 2022 bis 6. September 2022

Von der Gemeindeversammlung beschlossen am 20. September 2023


Der Gemeindepräsident: .....  
Der Gemeindevorsteher: .....

Vom Regierungsrat mit Entscheid Nr. .... vom .....

Datum: [ ]

Unterschrift: [ ]

Die Zonenplan-Änderung wird nach Genehmigung in den Zonenplan Marbach Dorf 1:2000 vom 27. August 2019 integriert.

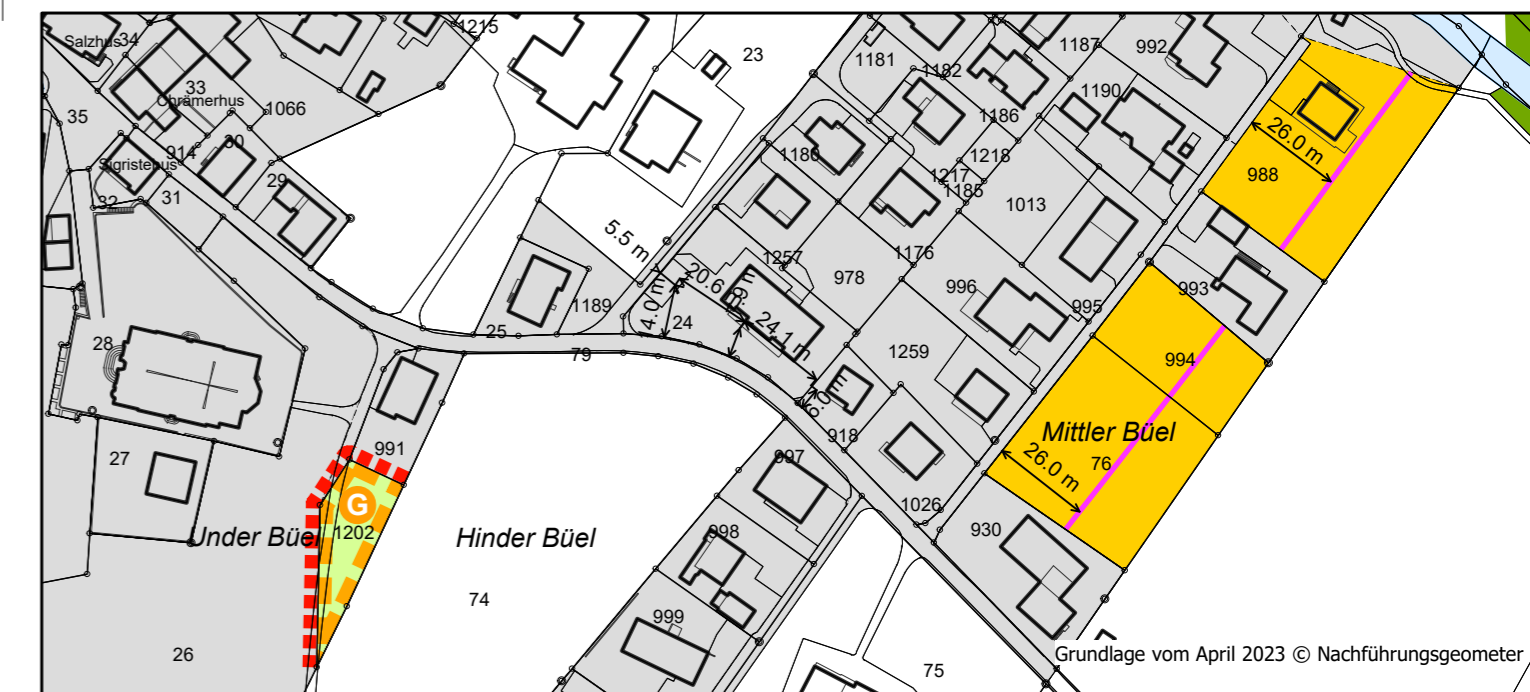

Nutzungsplan-Elemente

Bauzonen

- [Yellow box] W/C Wohnzone C
- [Light yellow box] W/D Wohnzone D
- [Green box with 1] Gr Grünzone
- [Pink box] Vz Verkehrszone

Nichtbauzonen

- [Light green box] Lw Landwirtschaftszone

Sondernutzungsplanung

- [Dashed red line] Sondernutzungsplanpflicht (neue Abgrenzung)
- [Dashed orange line with G] Sondernutzungsplanpflicht löschen

Weitere Festsetzungen

- [Pink line] Baulinie

Informations-Elemente

- [Blue box] Gewässer
- [Green box] Wald
- [Grey box] übrige Bauzonen

LES

II

II

III

III

III