



Erlass

Zonenplan Wiggen

Änderung Parzelle Nr. 690 und 704

1 : 1'000

Öffentliche Auflage vom 16. August 2021 bis 15. September 2021


Von der Gemeindeversammlung beschlossen am 20. September 2023

Der Gemeindepräsident:

Die Gemeindegeschreiberin:

.....


.....

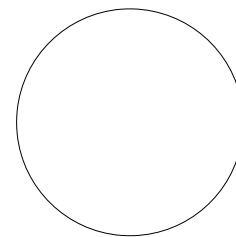

Vom Regierungsrat mit Entscheid Nr.

vom

Datum

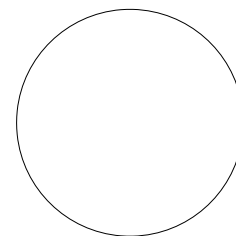

Unterschrift

Die Zonenplan-Änderung wird nach Genehmigung in den Zonenplan Wiggen 1:2000 vom 27. August 2019 integriert.

Auftr.-Nr.: 13.2809

Sachbearb.: GH

Gezeichnet: MGM


Plandatum: 14.06.2023

Plangrösse: 63 x 30

suisseplan Ingenieure AG raum + landschaft
Theaterstrasse 15 | 6003 Luzern | T +41 58 310 57 80
www.suisseplan.ch | luzern@suisseplan.ch

suisse plan

N:\13 LU\28 Escholzmatt-Marbach\09 Teilrevision Rückzonen\13 Nutzungsplan\50 Erlass\GIS\gws\ÄP_ZPS_Esol_Marb_LV95.gws

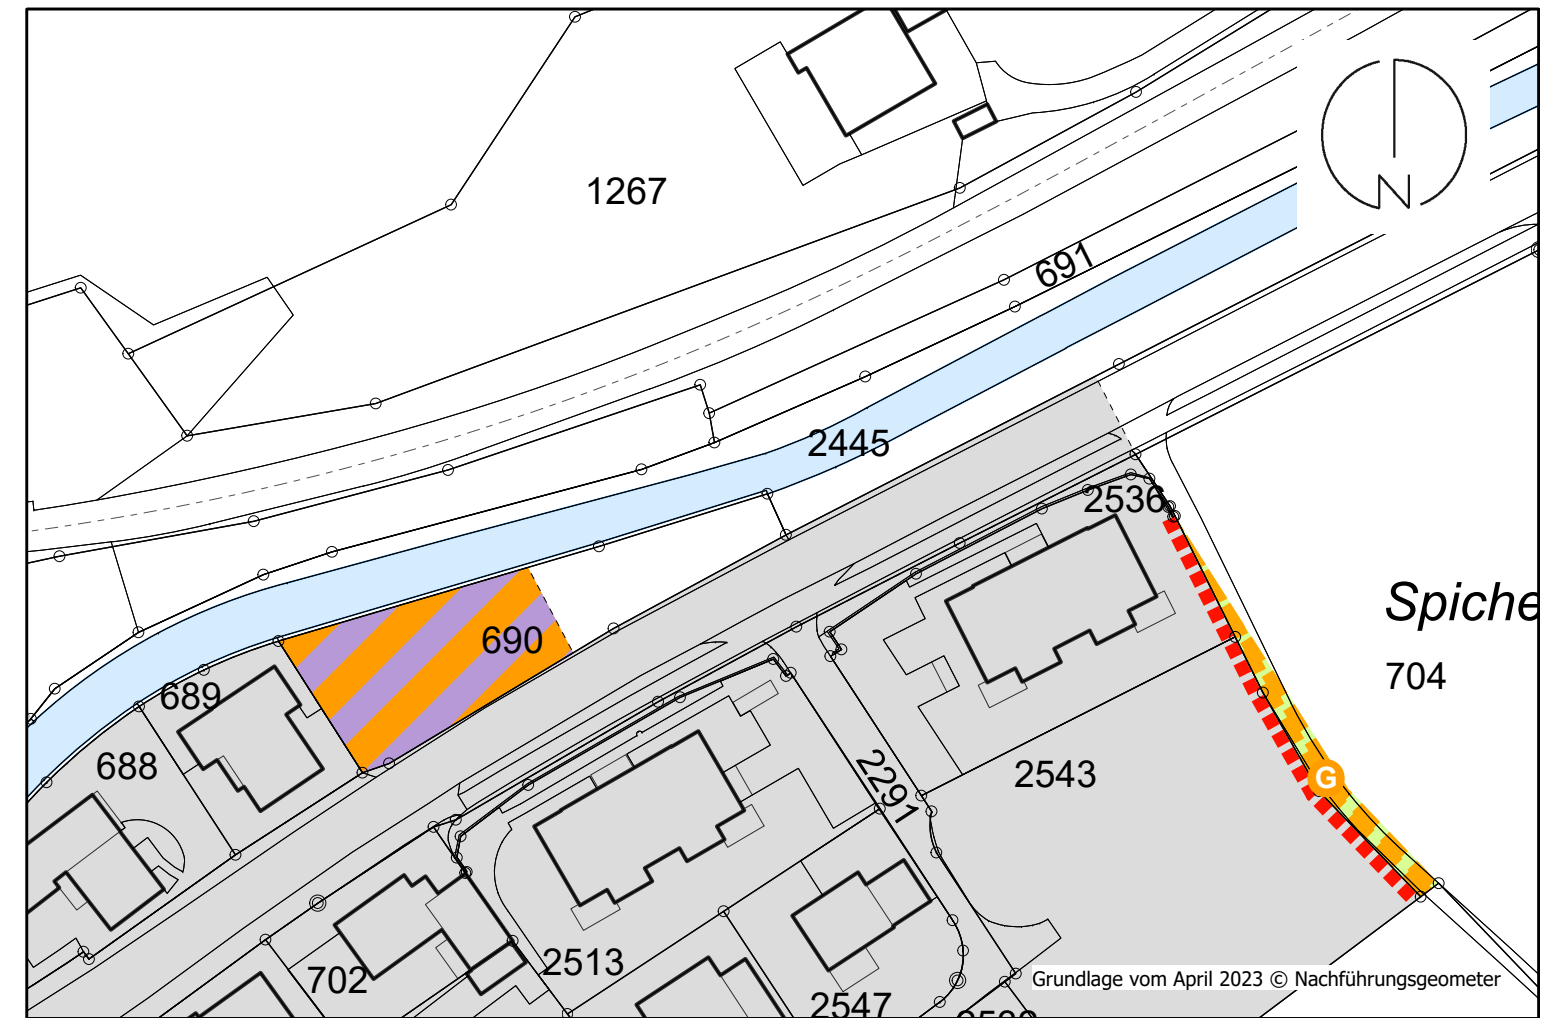

Nutzungsplan-Elemente

Bauzonen




WAR/A Wohn- und Arbeitszone A

LES

III

Nichtbauzonen

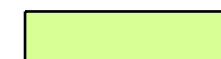

Lw Landwirtschaftszone

III

Sondernutzungsplanung




Sondernutzungsplanungspflicht (neue Abgrenzung)



Sondernutzungsplanungspflicht löschen


Informations-Elemente

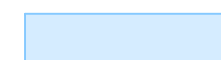

Gewässer



Wald

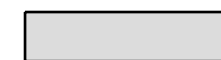

übrige Bauzonen