


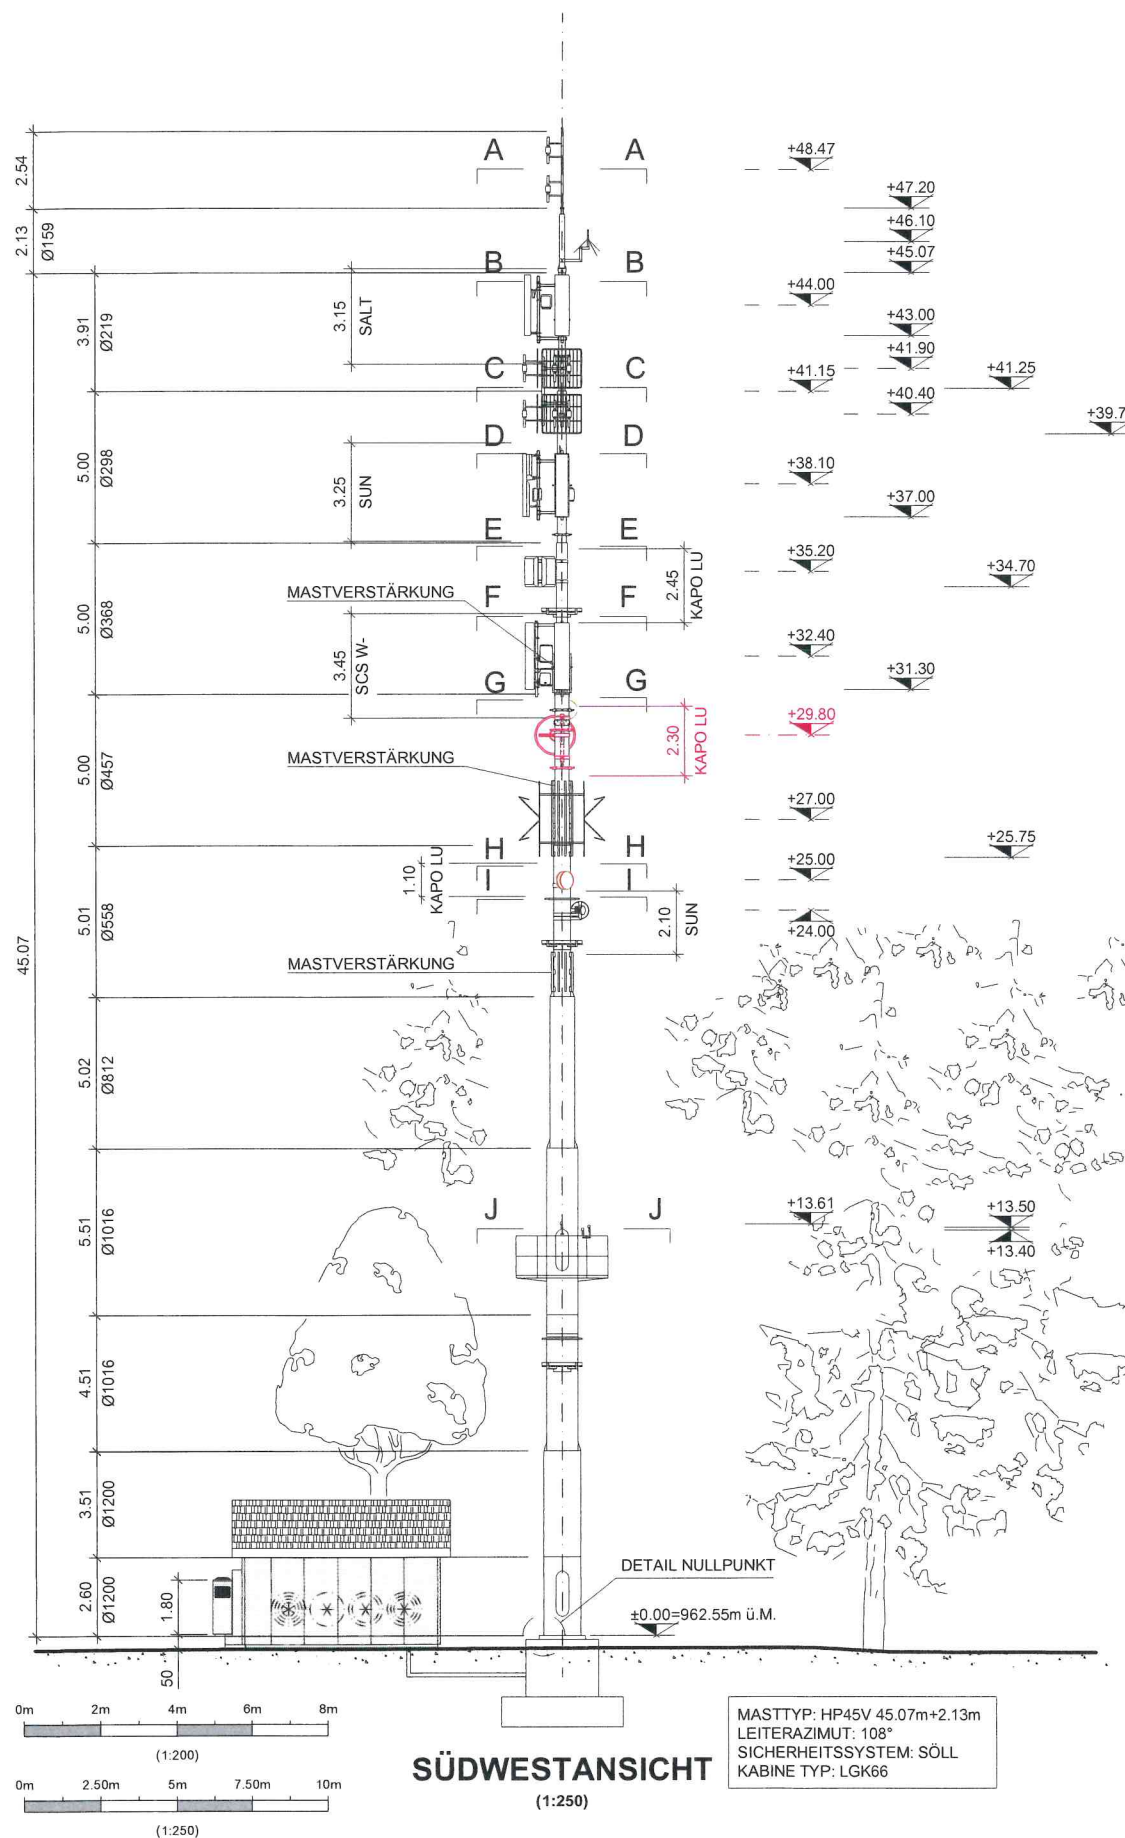

TRDABT Az.280°
1x K750 10 290

TPS
SWION
1x GPS
1/2/3STKE/STSU
RRH'S
SALT

TNDABT 2x Az. (30°/200°/300°)
6x K 52 30 57 V

M2M
A/B/C_SRLO
RRU'S
SUN

3x K 741 515
KAPO LU

ANTENNEN 1
RRH'S
SCS W-


1x MW Ø1.20m
HALTE- UND STANDING
KAPO LU

TNU Az.40°/200°/300°
3x K 52 31 187


1x MW Ø0.60m
KAPO LU

1x MW Ø0.30m
1x MW Ø0.60m (OPTION)
SUN

2x GPS SBC
1x GPS SUN

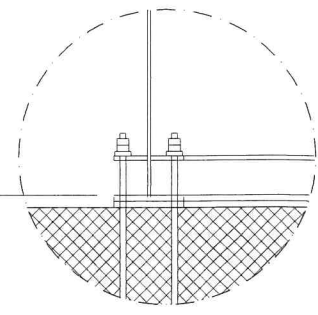

DETAIL NULLPUNKT
(1:50)

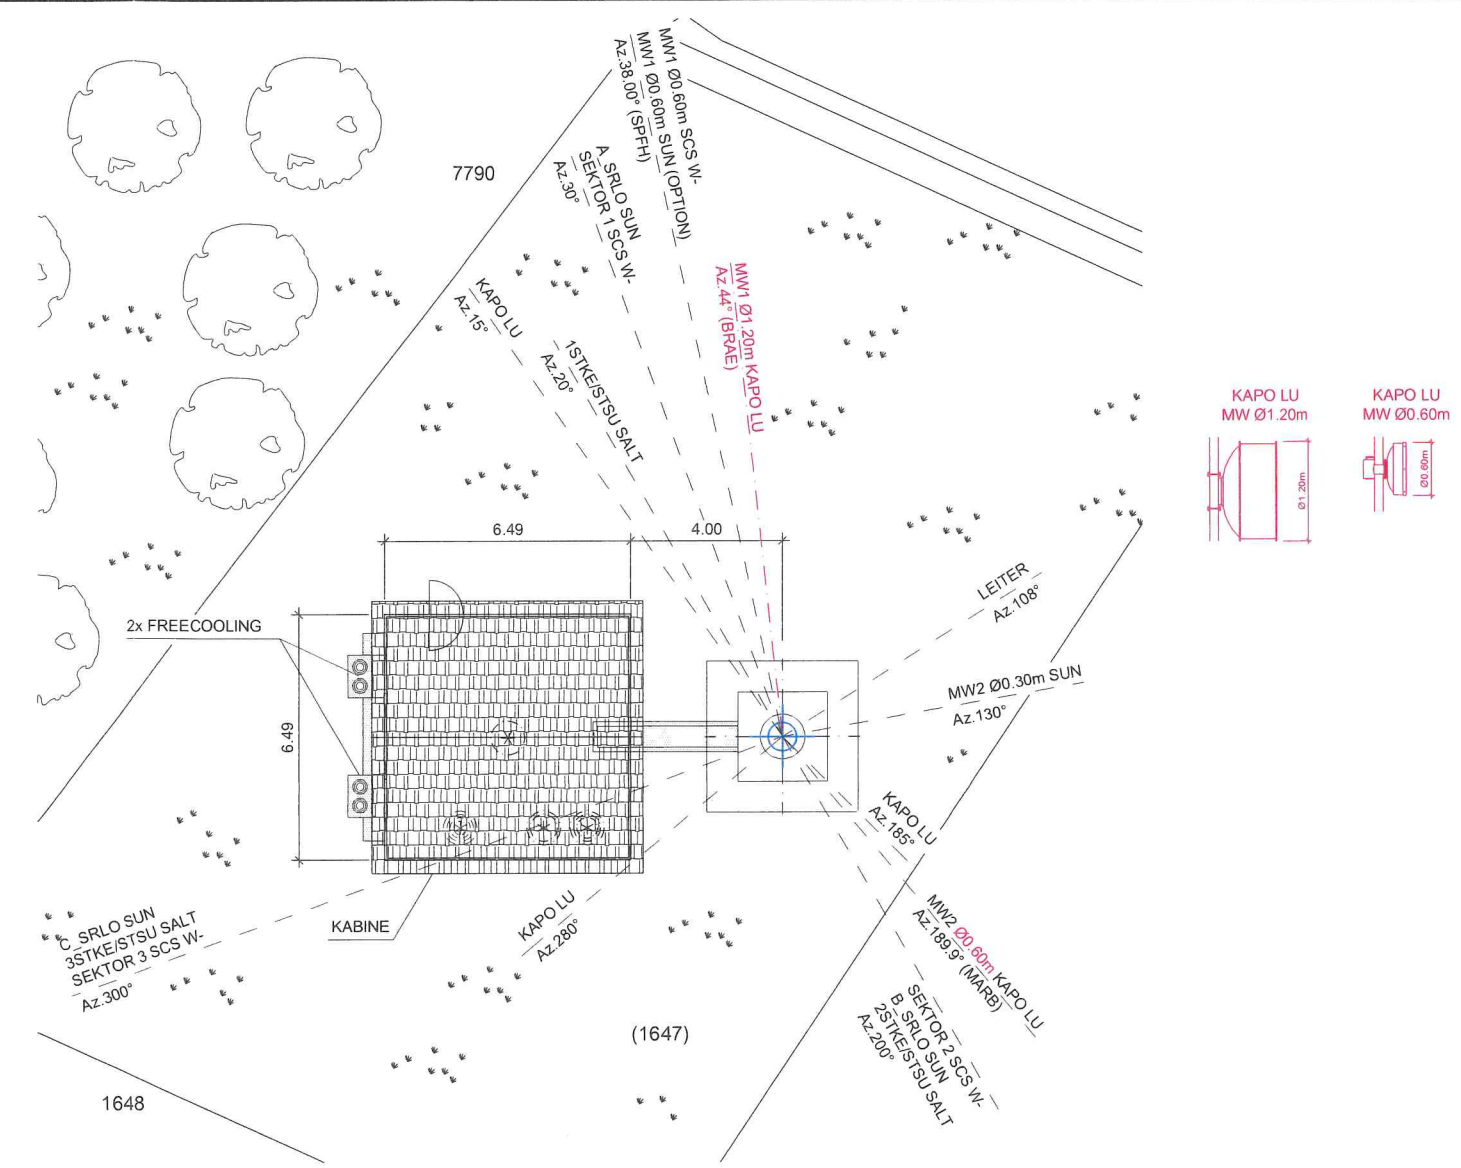

SITUATION
(1:200)

BAUHERRSCHAFT



GRUNDEIGENTÜMER

Swisscom Broadcast AG

PROJEKTVERFASSER

Hitz und Partner AG
STAHL-BAU-ENGINEERING
Tiefenastrasse 2
3048 Worblaufen

STATIONSEIGENTÜMER




GERÄTERAUM SBC / SCS W-
GERÄTERAUM SUN
GERÄTERAUM SALT
GERÄTERAUM KAPO LU

GEMEINDE / KT: ESCHOLZMATT / LU PARZ.-NR. 1648 (BR1647)	STANDORT: MITTELSTÄBNET 6192 WIGGEN	STATIONSTYP: BESTEHEND NEU ABBRUCH
GESCHÄFTSSTELLE: LU	TITEL: WIGGEN BAUEINGABEPLAN SALT: LU_0658A / SUNRISE: LU510-1	PROJEKTNUMMER SWISSCOM: 636 752 / 193 449 2636 752 / 1193 449
CODE: WIGG	PLAN Nr.: 3-87746Y	PROJEKTCODE H+PAG 35_WIGG
SWISSCOM BROADCAST AG		

H+PAG
Hitz und Partner AG
STAHL-BAU-ENGINEERING
Tiefenastrasse 2
Postfach 120
3048 Worblaufen

KOORDINATEN-TABELLE		
MAST	BETREIBER	KOORDINATEN

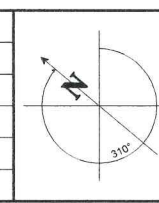

ENGINEERING				BAUHERRSCHAFT		MASSSTAB
VISUM	DATUM	GEPRÜFT	DATUM	GENEHMIGT	DATUM	
D.L.	19.04.2023	sp	19.04.2023	SBC	22.05.2023	1:200 1:250