



Übersichtsplan Anordnung Planausschnitte GWR-Pläne

Festlegung der Gewässerräume ausserhalb der Bauzone Escholzmatt-Marbach

Auftr.-Nr.: 13.2811

suisseplan Ingenieure AG raum + landschaft

Sachbearb.: GH

Plandatum: 24.04.2023


Theaterstrasse 15 | 6003 Luzern | T +41 58 310 57 80

Gezeichnet: MGM

Plangrösse: 42 x 30

www.suisseplan.ch | luzern@suisseplan.ch


N:\13 LU\28 Escholzmatt-Marbach\11 GWR aBz\13 Nutzungsplan\40 öffentliche Auflage\GIS\gws\GWR_Plan.gws

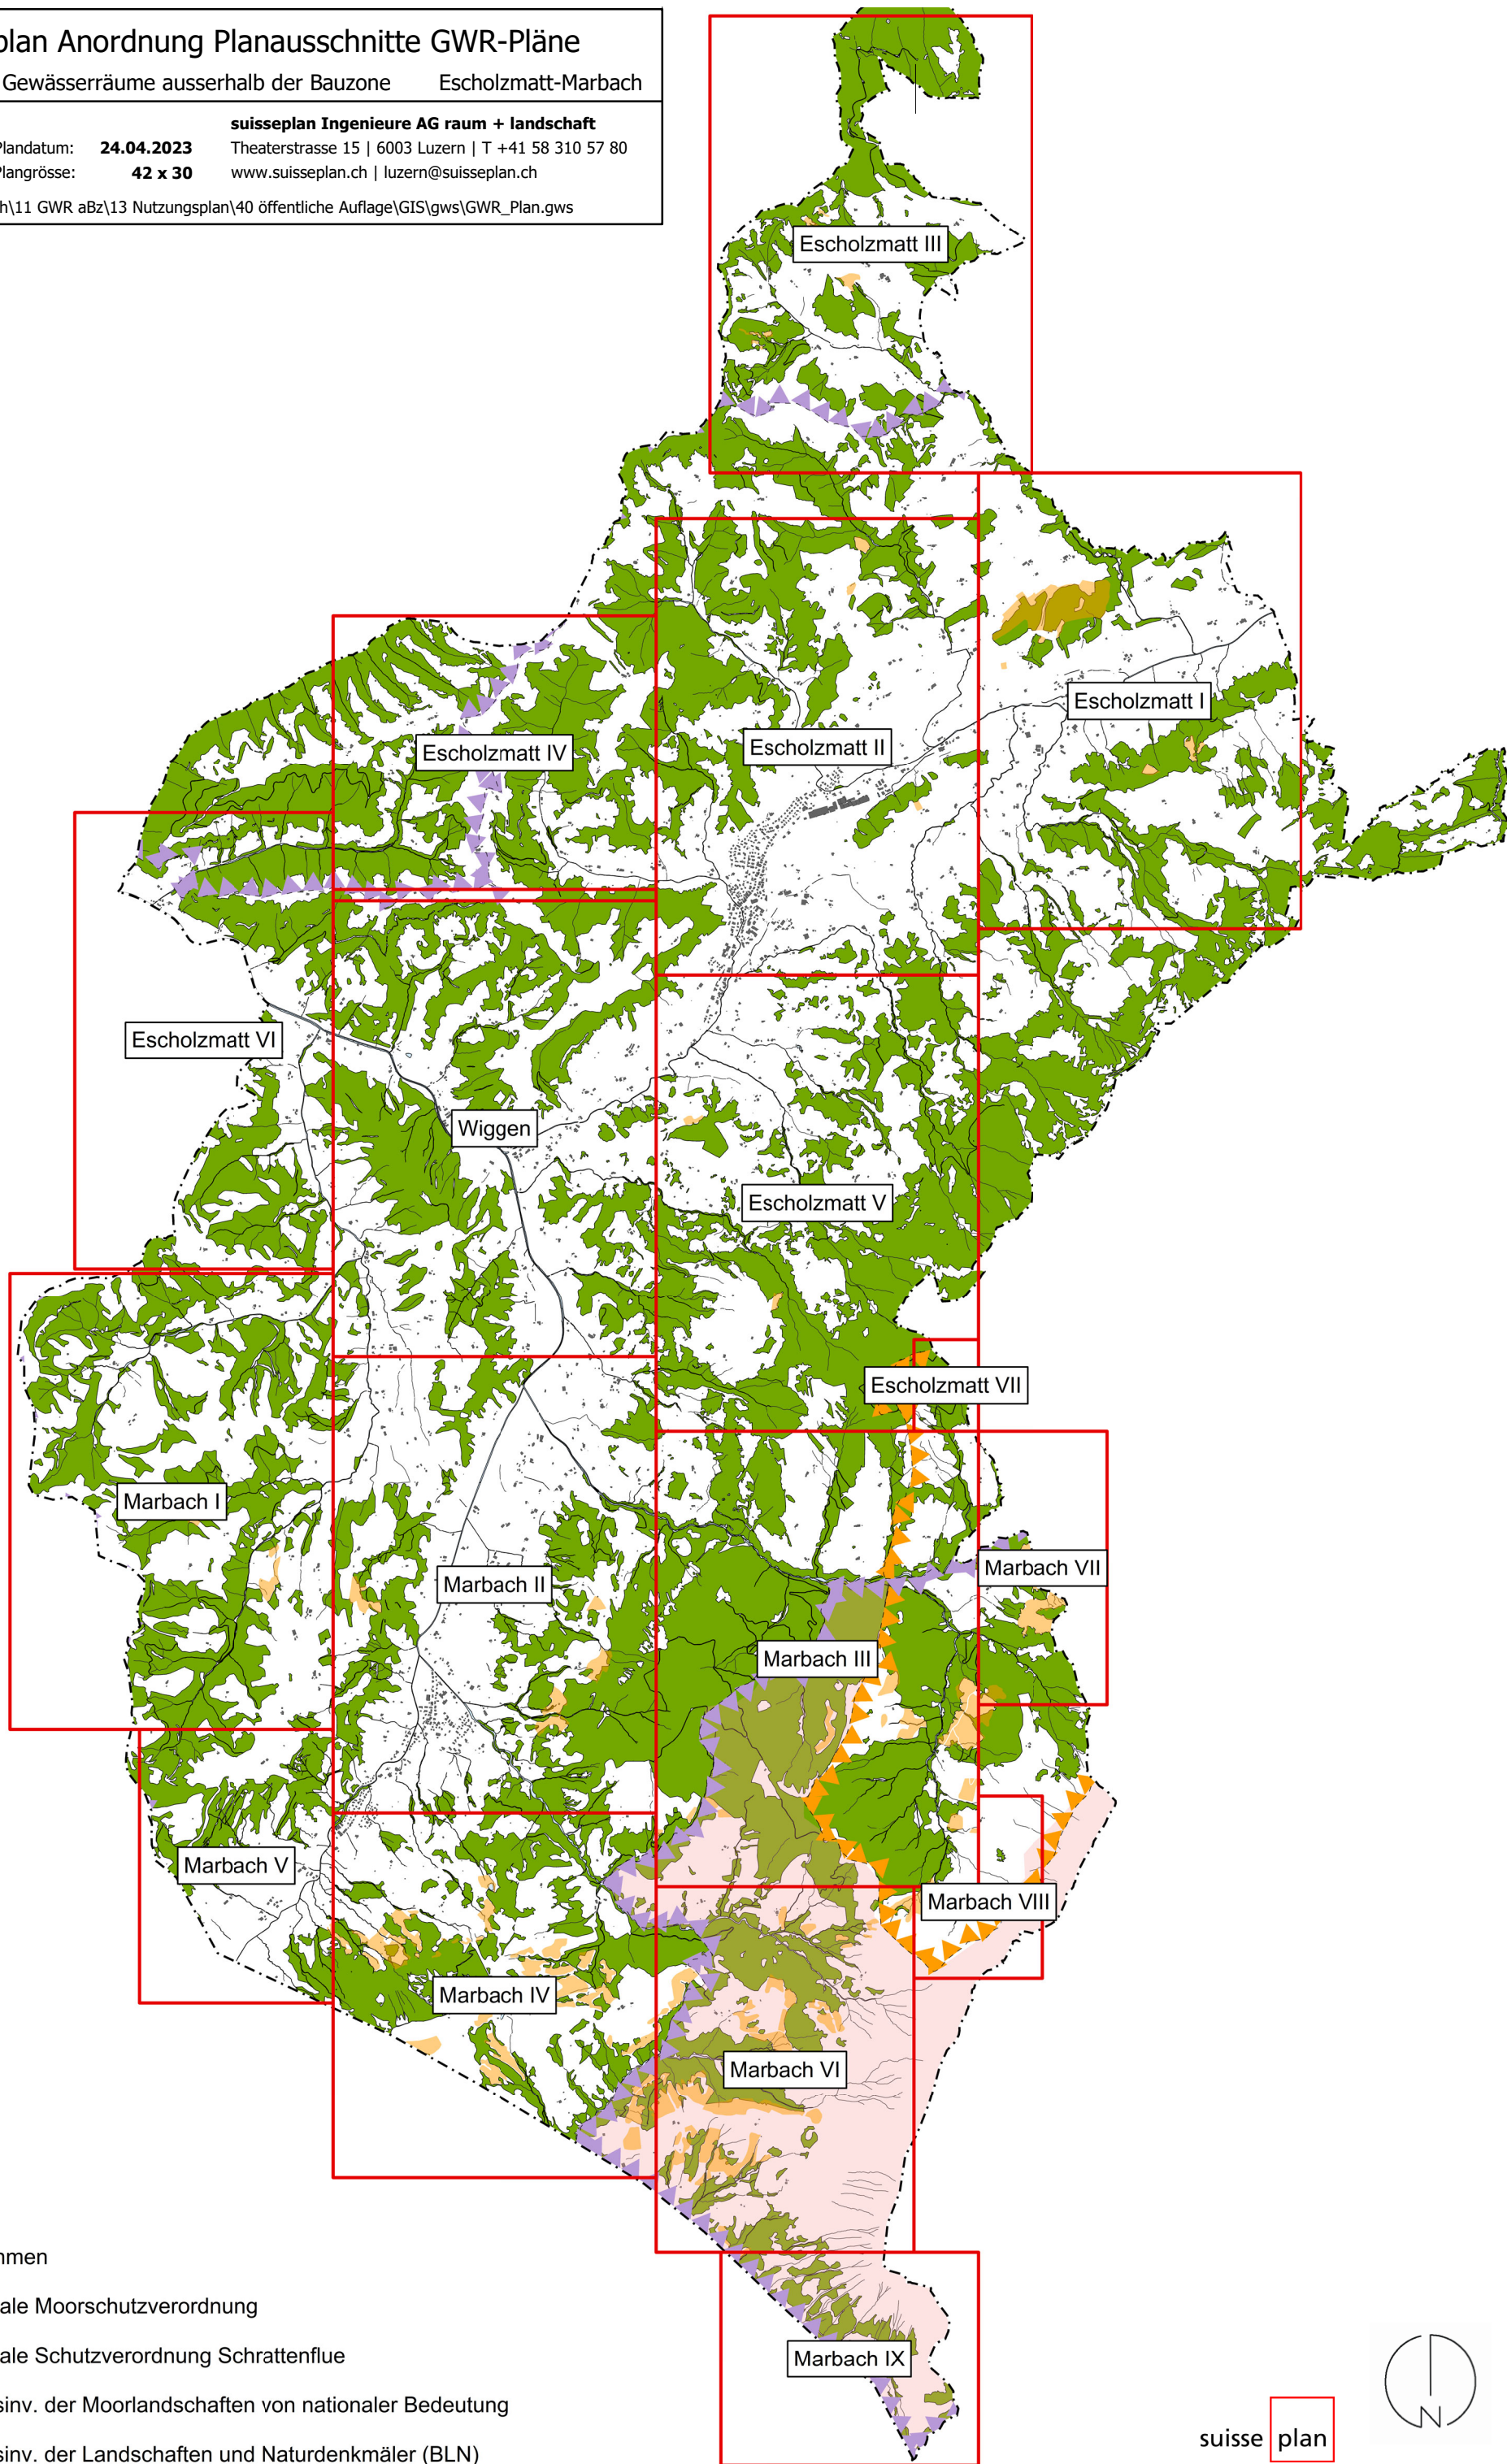

Planrahmen



Kantonale Moorschutzverordnung

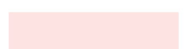

Kantonale Schutzverordnung Schratzenflue



Bundesinv. der Moorlandschaften von nationaler Bedeutung



Bundesinv. der Landschaften und Naturdenkmäler (BLN)

suisse plan



1:50'000