



Öffentliche Auflage

Zonenplan Escholzmatt Dorf

Änderung Parzelle Nr. 209


1 : 2'000

Öffentliche Auflage vom bis

Von der Gemeindeversammlung beschlossen am

Der Gemeindepräsident:


Der Gemeindegeschreiber:

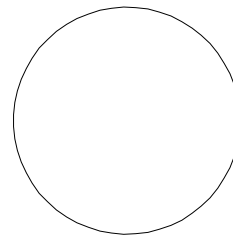

Vom Regierungsrat mit Entscheid Nr.


vom

Datum

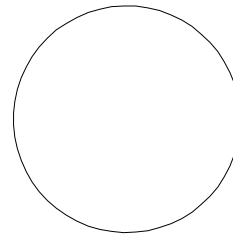

Unterschrift

Die Zonenplan-Änderung wird nach Genehmigung in den Zonenplan Escholzmatt Dorf 1:2000 vom 27. August 2019 integriert.

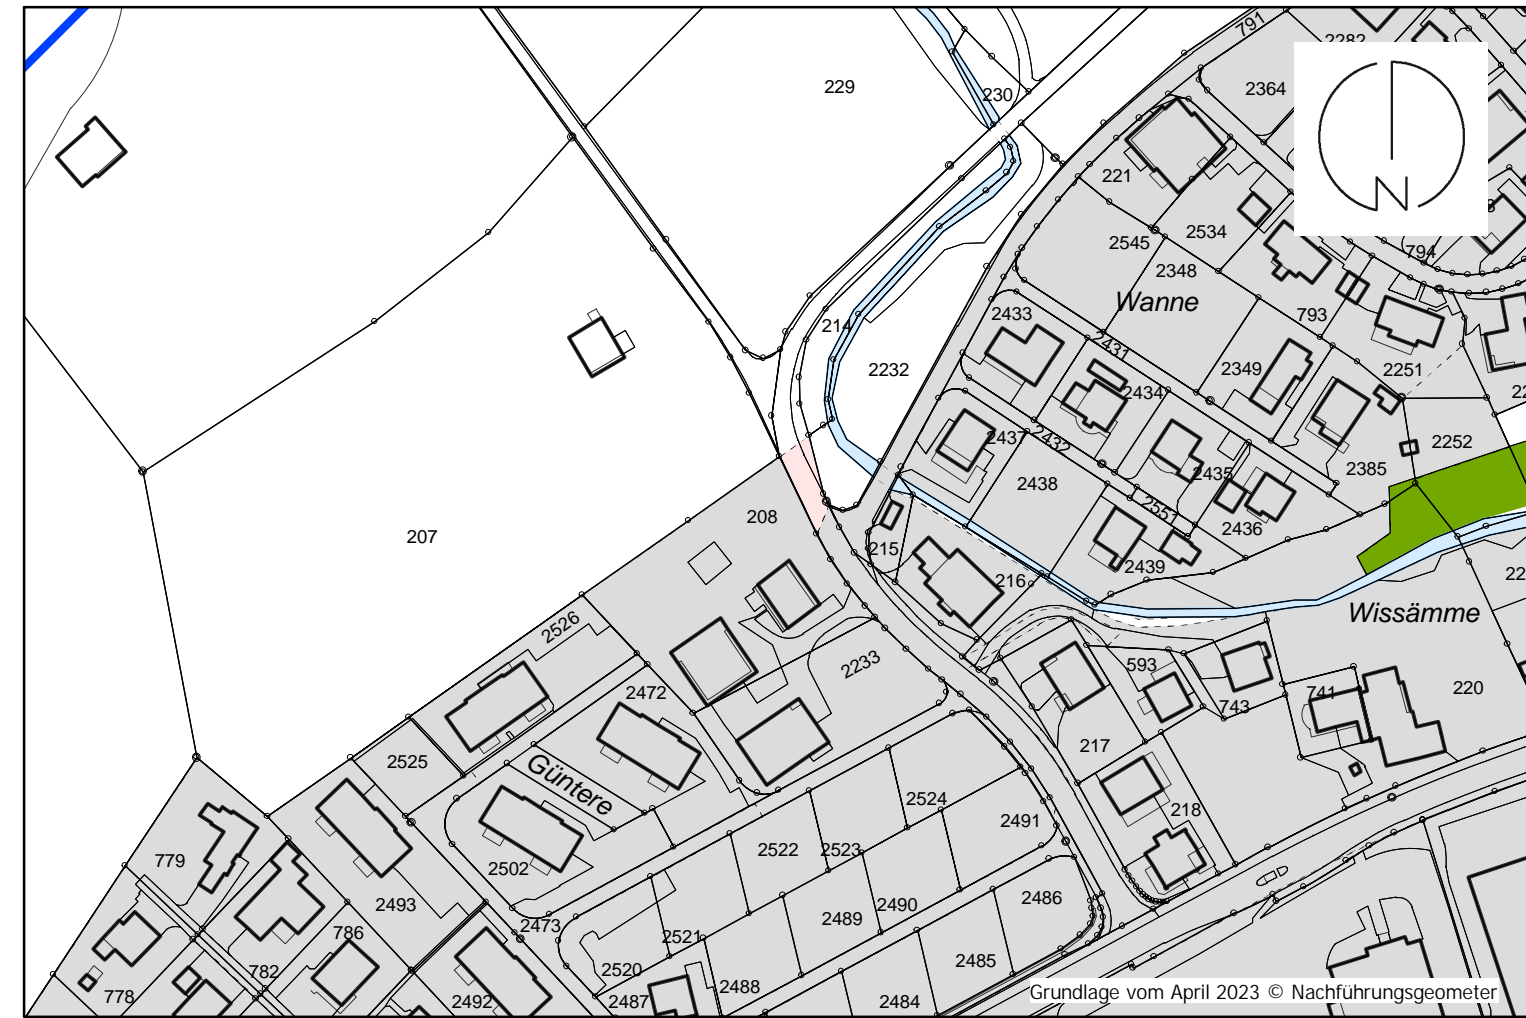

Nutzungsplan-Elemente

Bauzonen


LES



Vz

Verkehrszone

Informations-Elemente

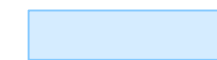


Gewässer



Geltungsbereich Zonenplan



Wald

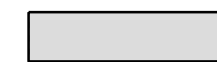

übrige Bauzonen