



Öffentliche Auflage

Zonenplan Marbach Dorf

Änderung Parzelle Nr. 16


1 : 2'000

Öffentliche Auflage vom bis

Von der Gemeindeversammlung beschlossen am

Der Gemeindepräsident:


Der Gemeindegemeinderat:

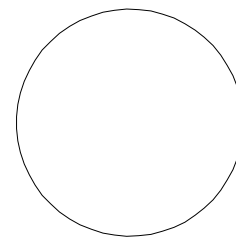

Vom Regierungsrat mit Entscheid Nr.


vom

Datum

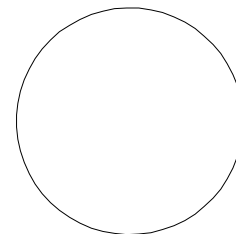


Unterschrift

Die Zonenplan-Änderung wird nach Genehmigung in den Zonenplan Marbach Dorf 1:2000 vom 27. August 2019 integriert.

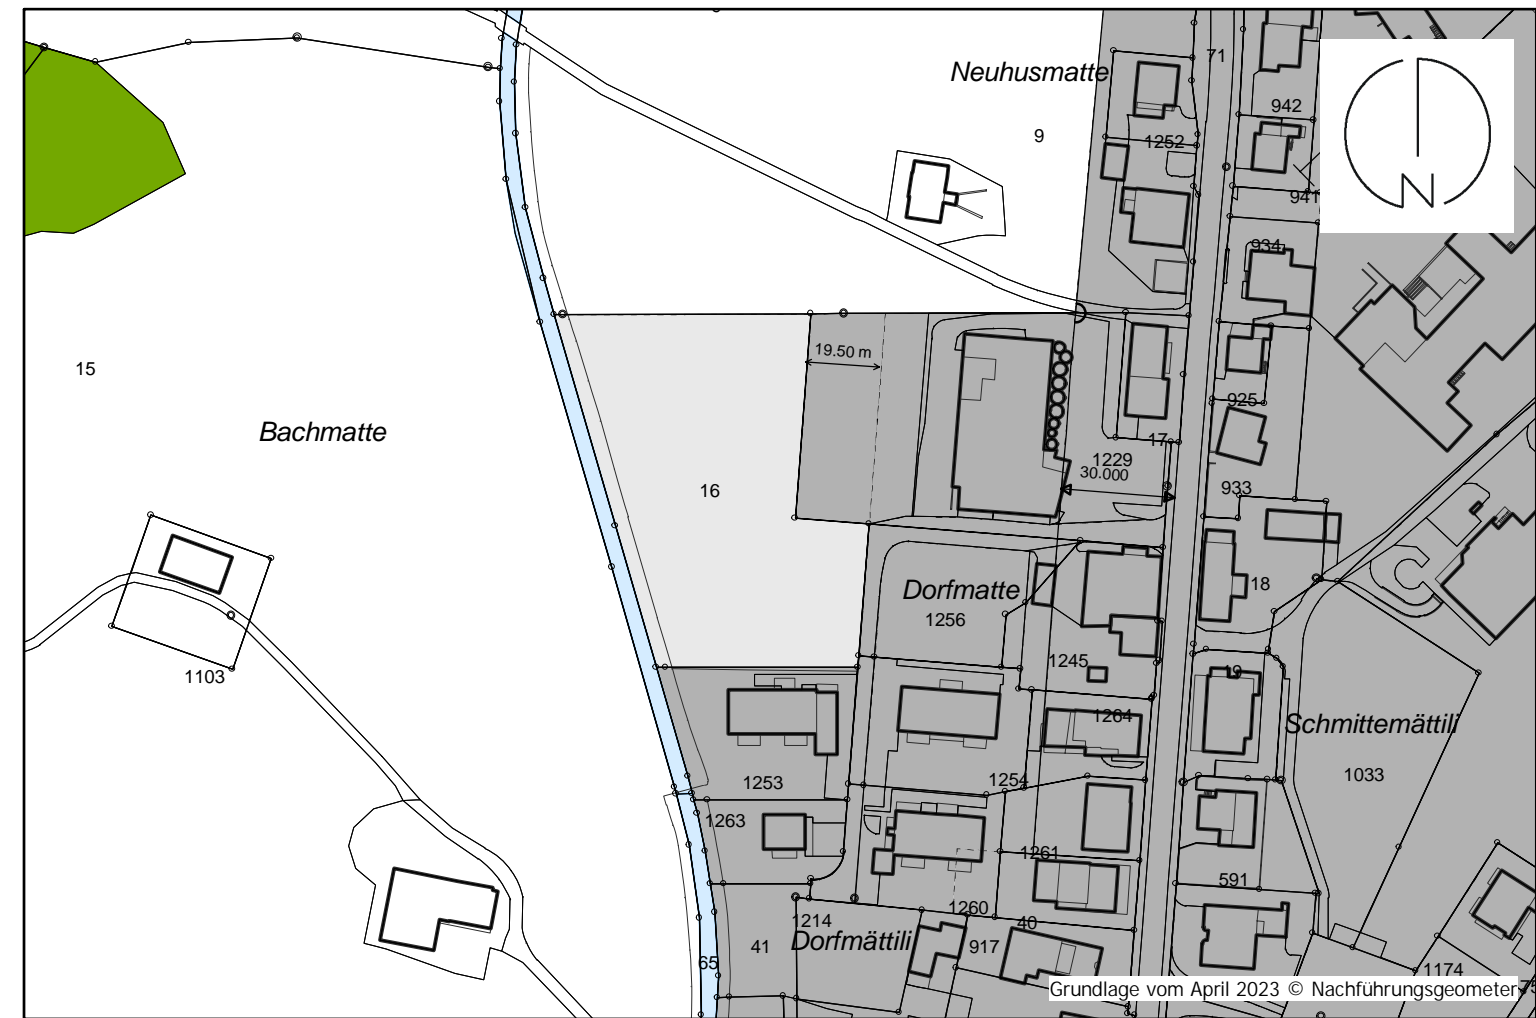

Nutzungsplan-Elemente

Bauzonen

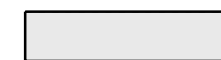


SFA Zone für Sport- und Freizeitanlagen

LES

III

Informations-Elemente

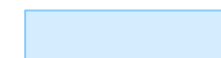

Gewässer



Wald



übrige Bauzonen