

ARCHITEKTUR AG

OBJEKT: **Neubau Ferienhaus Marbachegg 19, 6196 Marbach**
 BAUHERR: **Marti Roland, Bäraustr. 70, 3552 Bärau**

PLANNUMMER: 1090-44	PLANBEZEICHNUNG: Schnitte	PROJEKTSTUFE: Bauprojekt
DATUM: 4.12.2018	GEZEICHNET: NP/MG	REVIDIERT:
PARZELLEN NR.: 950	FLÄCHE M ² : 492	FLAGGRÖSSE: A3
MASSTAB: 1:100		


INDIVIDUELLE ARCHITEKTUR

PP ARCHITEKTUR AG
 Hauptstrasse 141
 6152 Escholzmatt
 +41 (0)41 429 00 10

PP ARCHITEKTUR AG
 Alleestrasse 10
 3550 Lengnau
 +41 (0)34 402 66 82

pp@pp-architektur.ch
 www.architektur-portmann.ch
 MWST CHE-106.548.805

Schnitt B--B

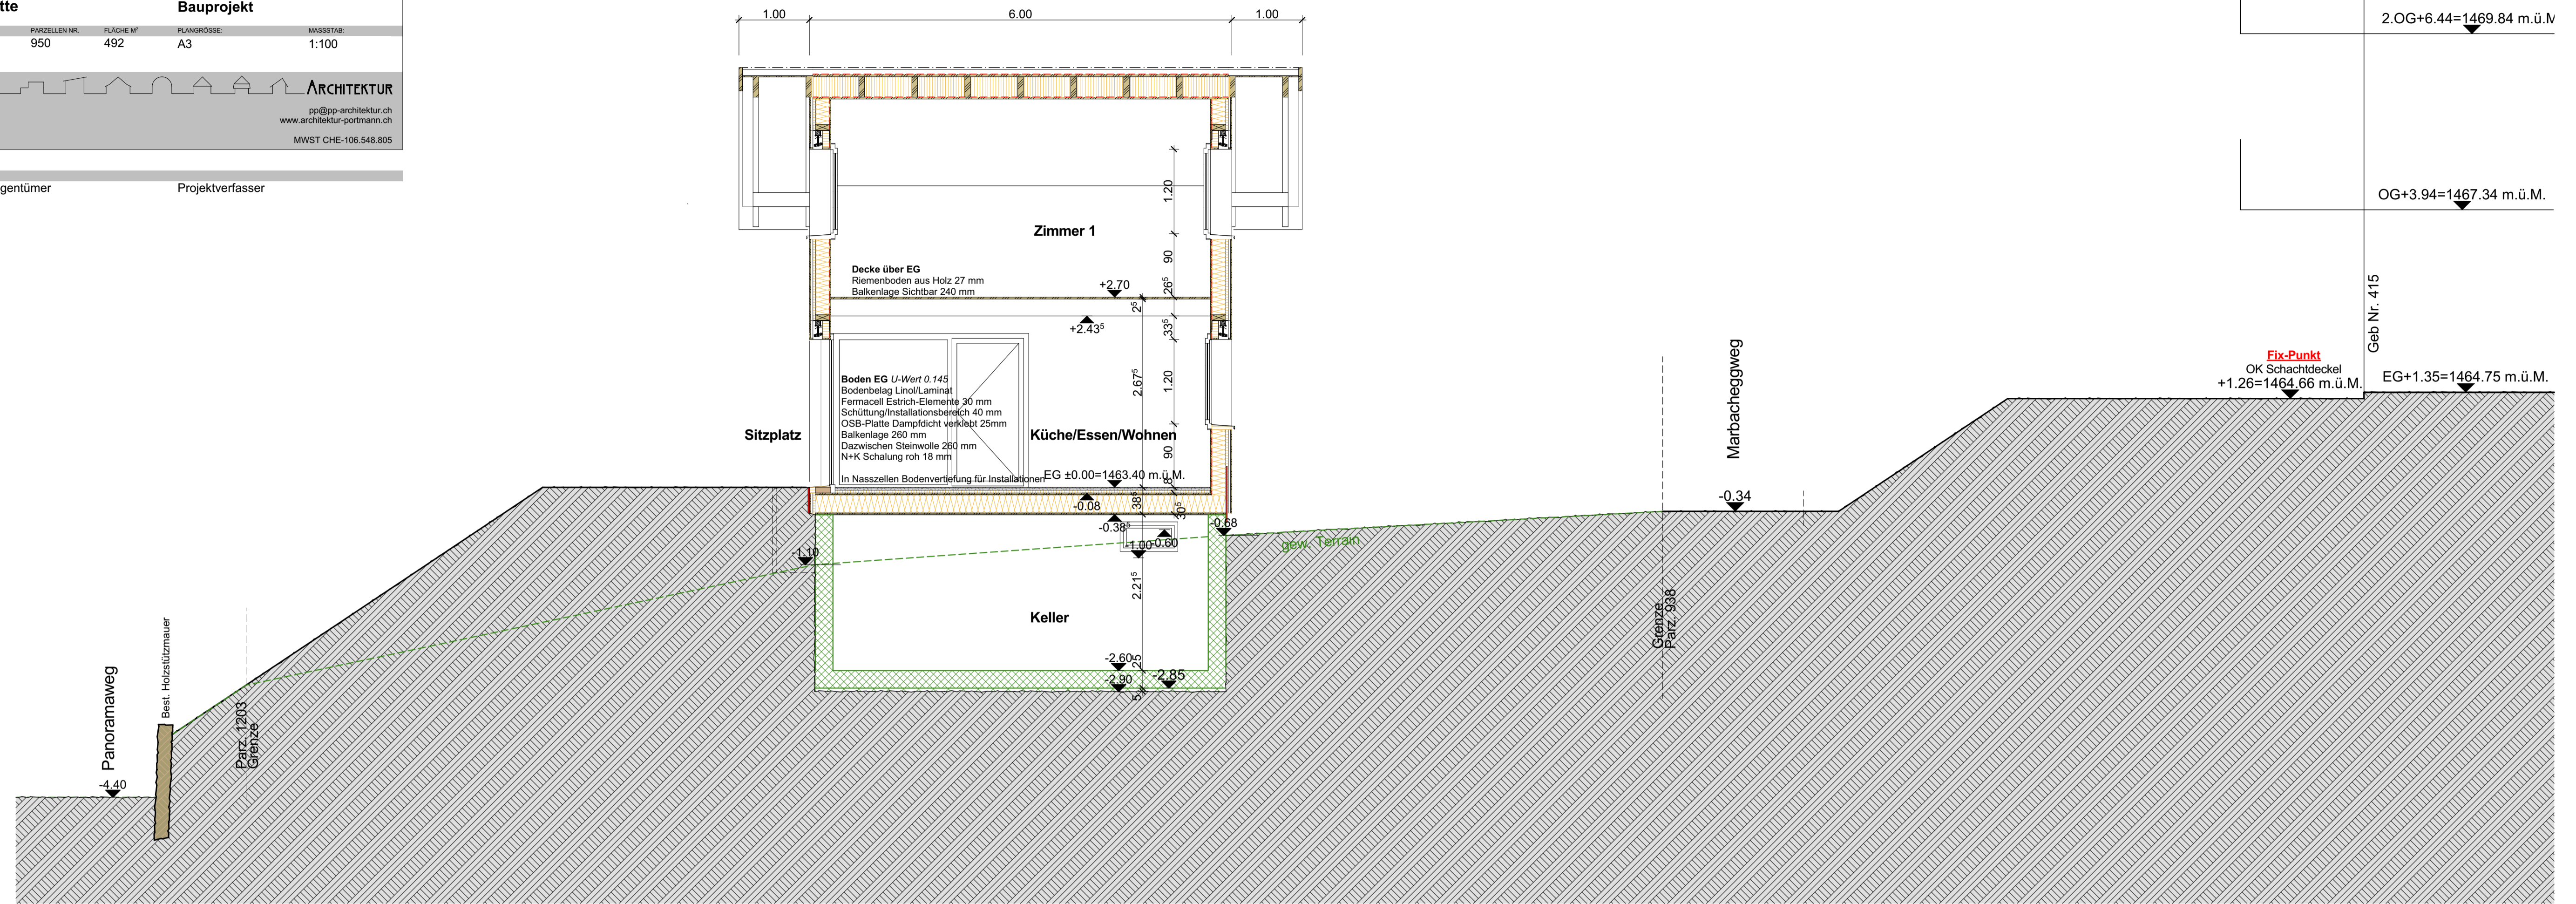

Schnitt A--A

