



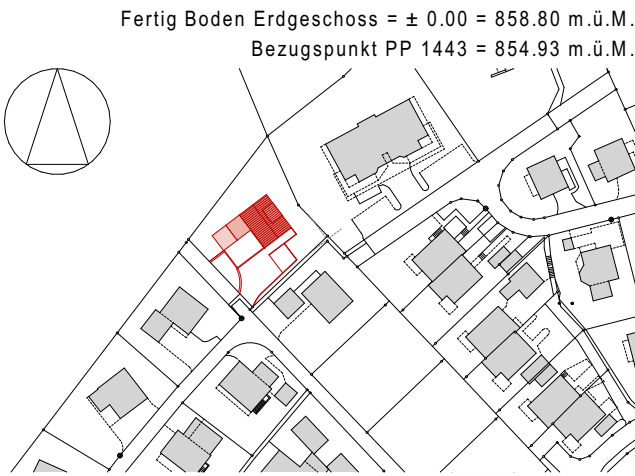


Baueingabe, Wolhusen den 29.11.2021

Grundeigentümer / Otto Studer, Hauptstrasse 93, 6182 Escholz matt
Bauherrschaft Andrea Eglin, Hauptstrasse 93, 6182 Escholz matt


Architektur Baumeler Partner AG | Architekten ETH / FH / SIA | Entlebucherstrasse 3 | 6110 Wolhusen

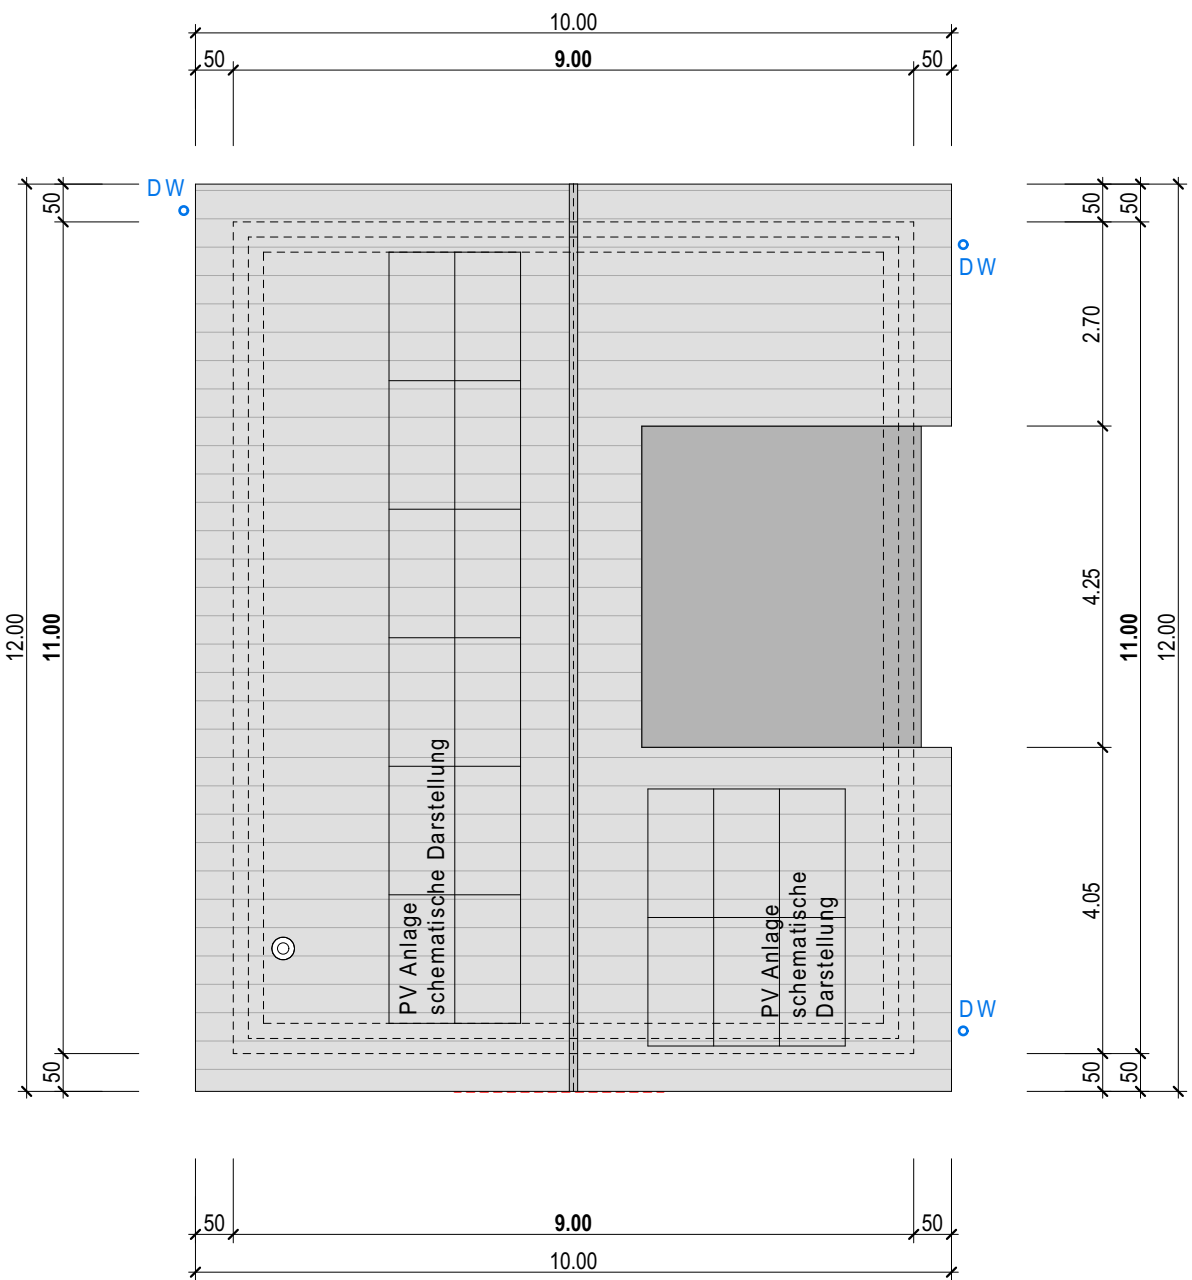

Dachaufsicht

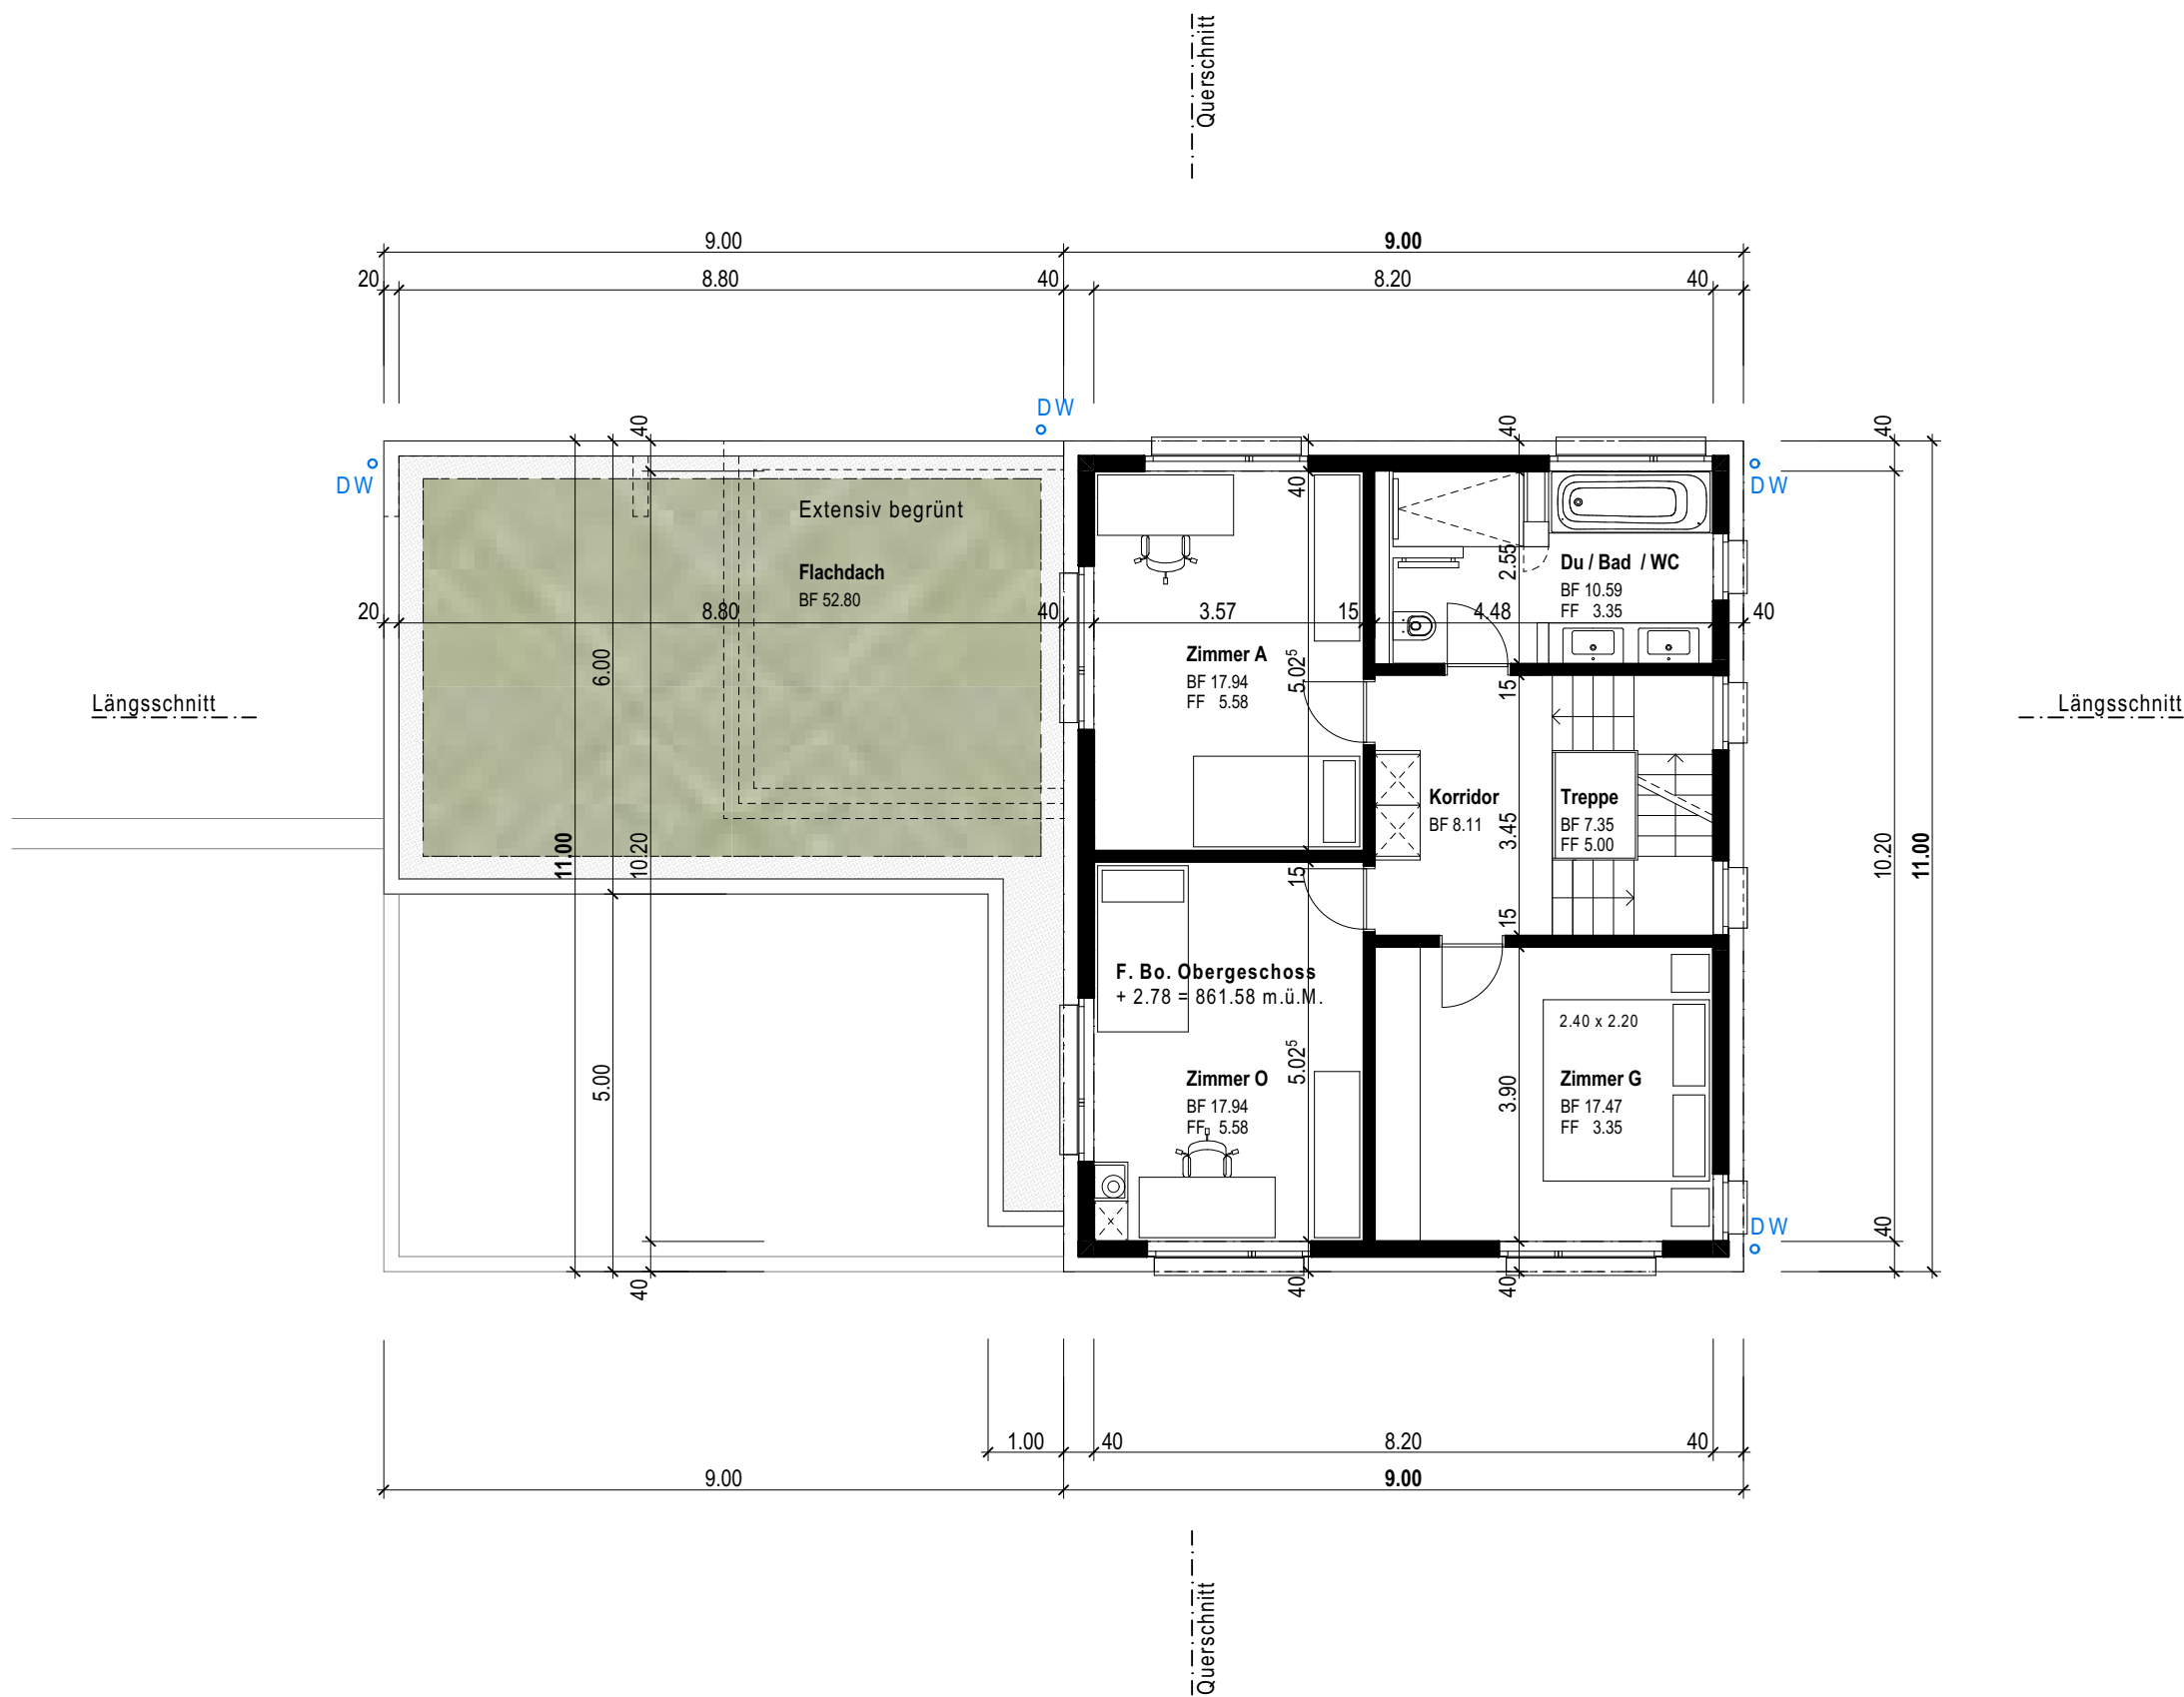

Obergeschoss

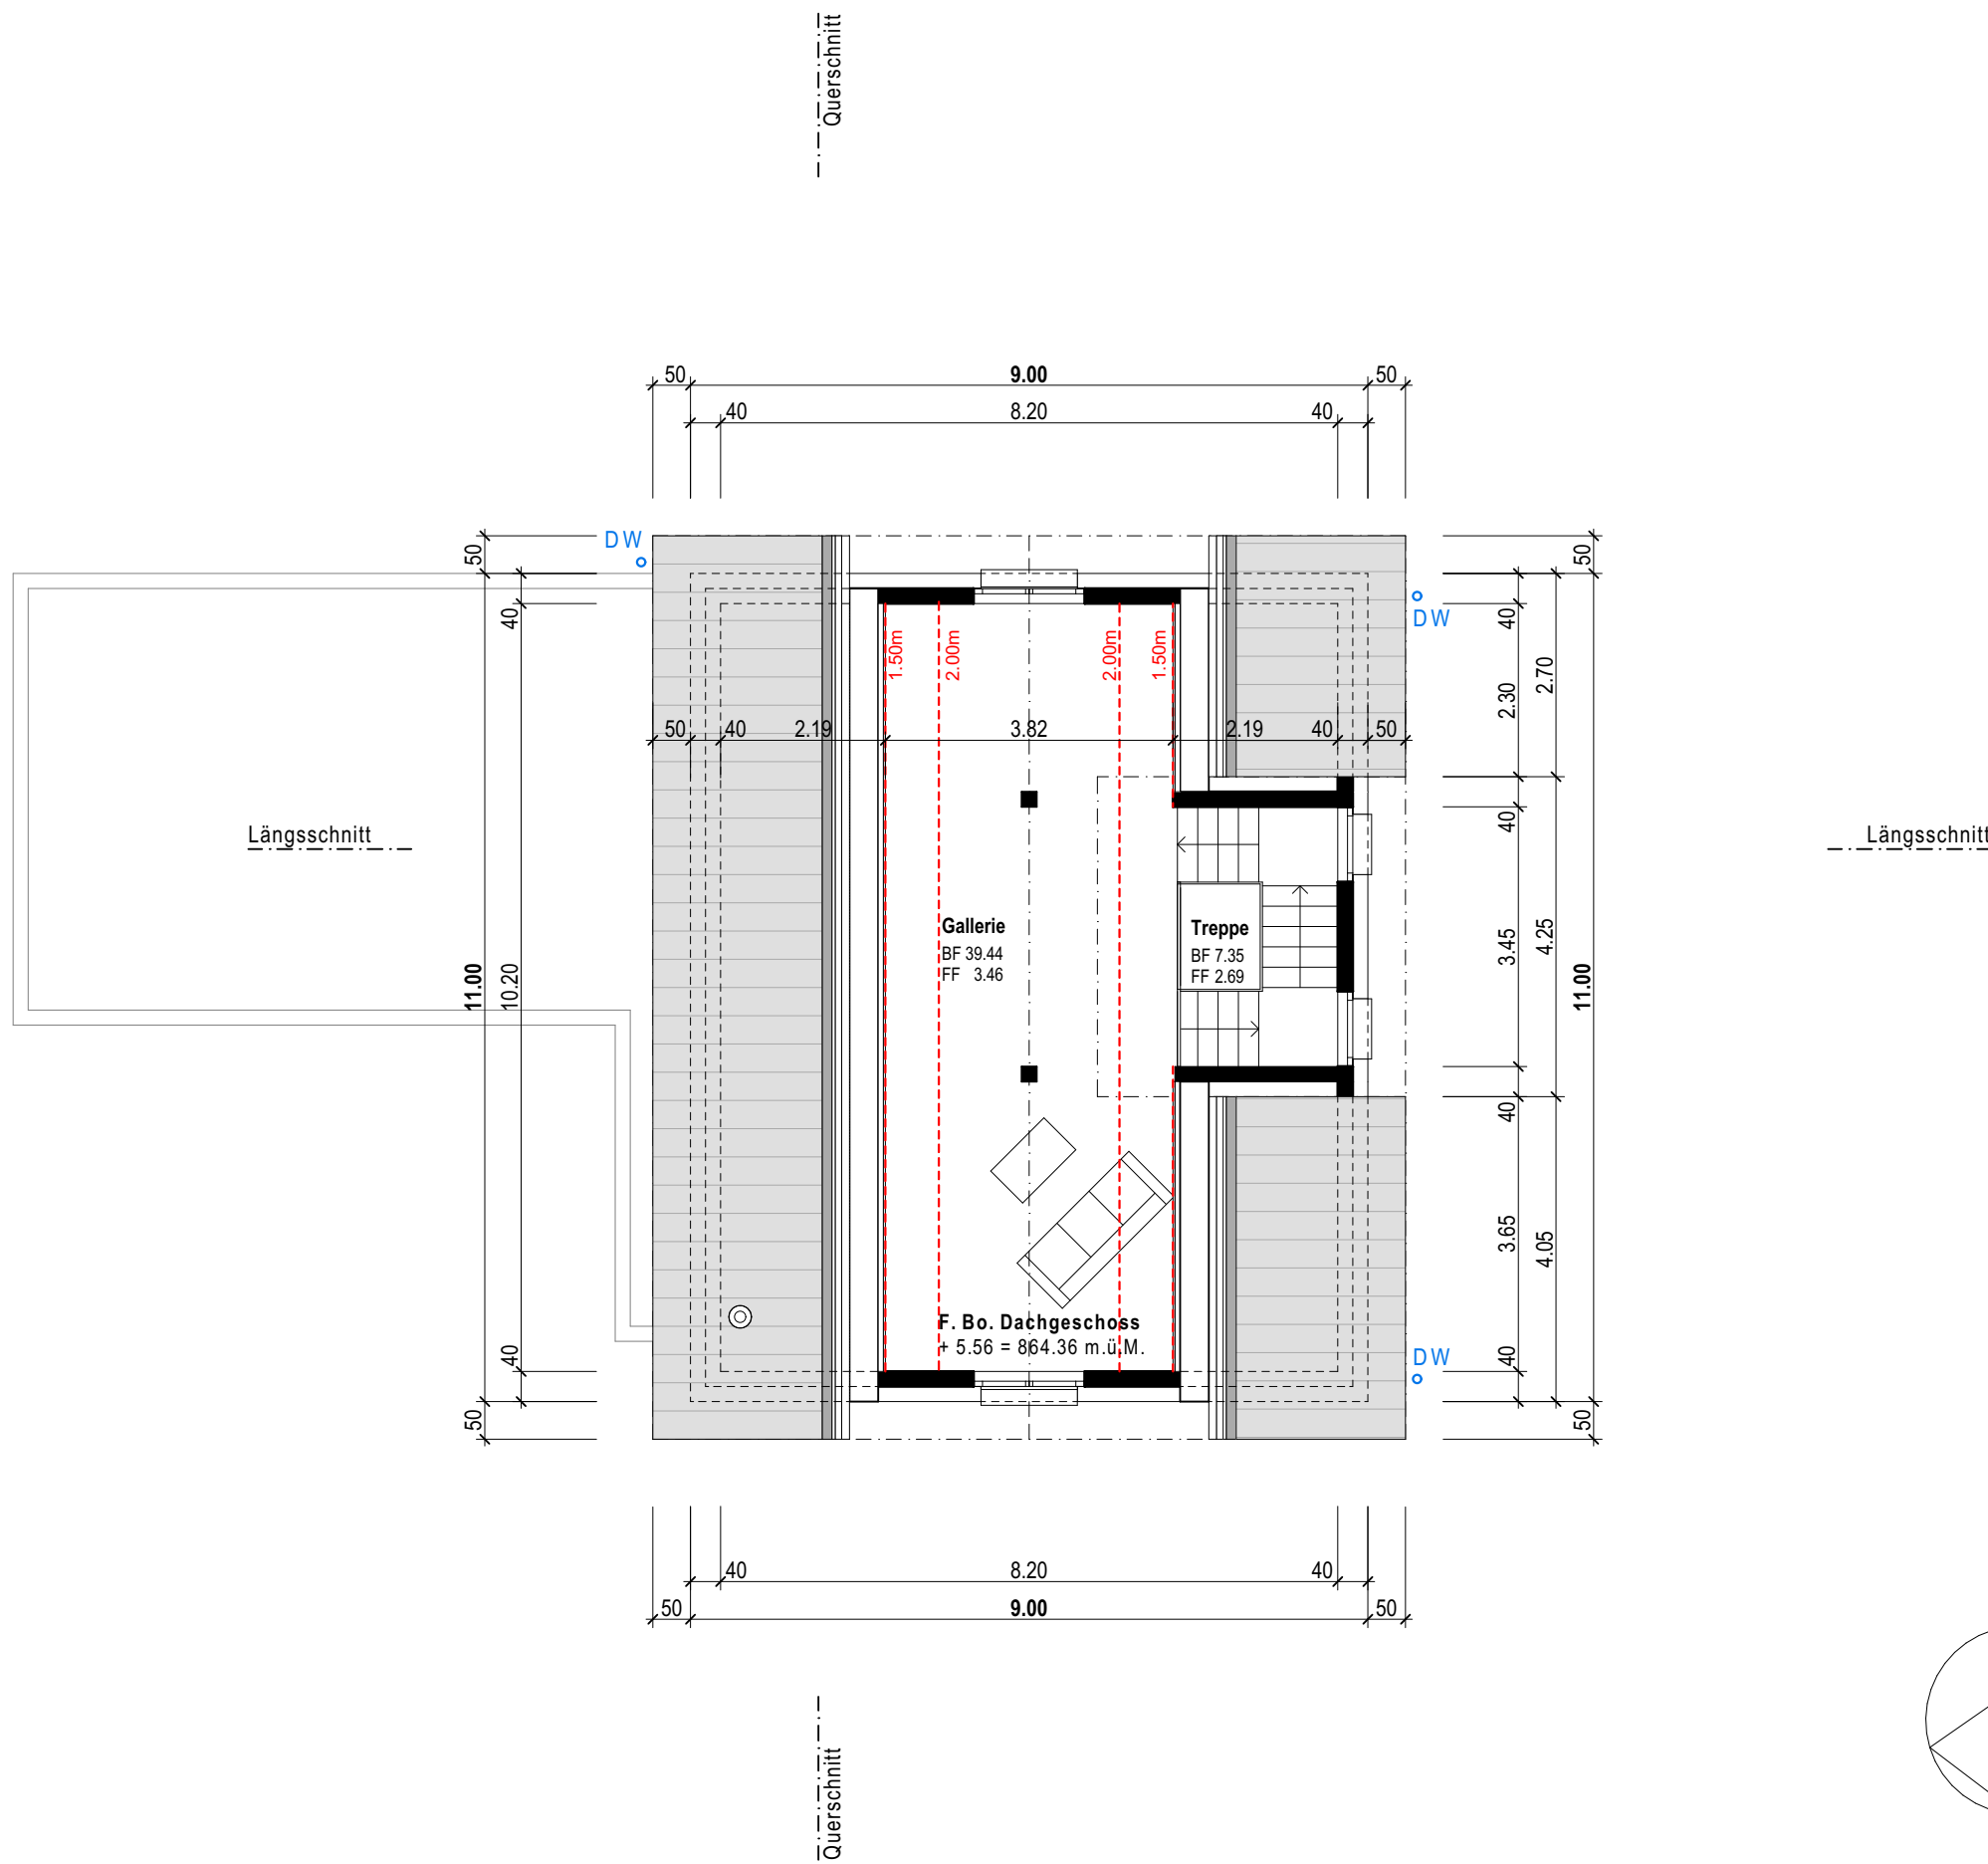

Dachgeschoss

