


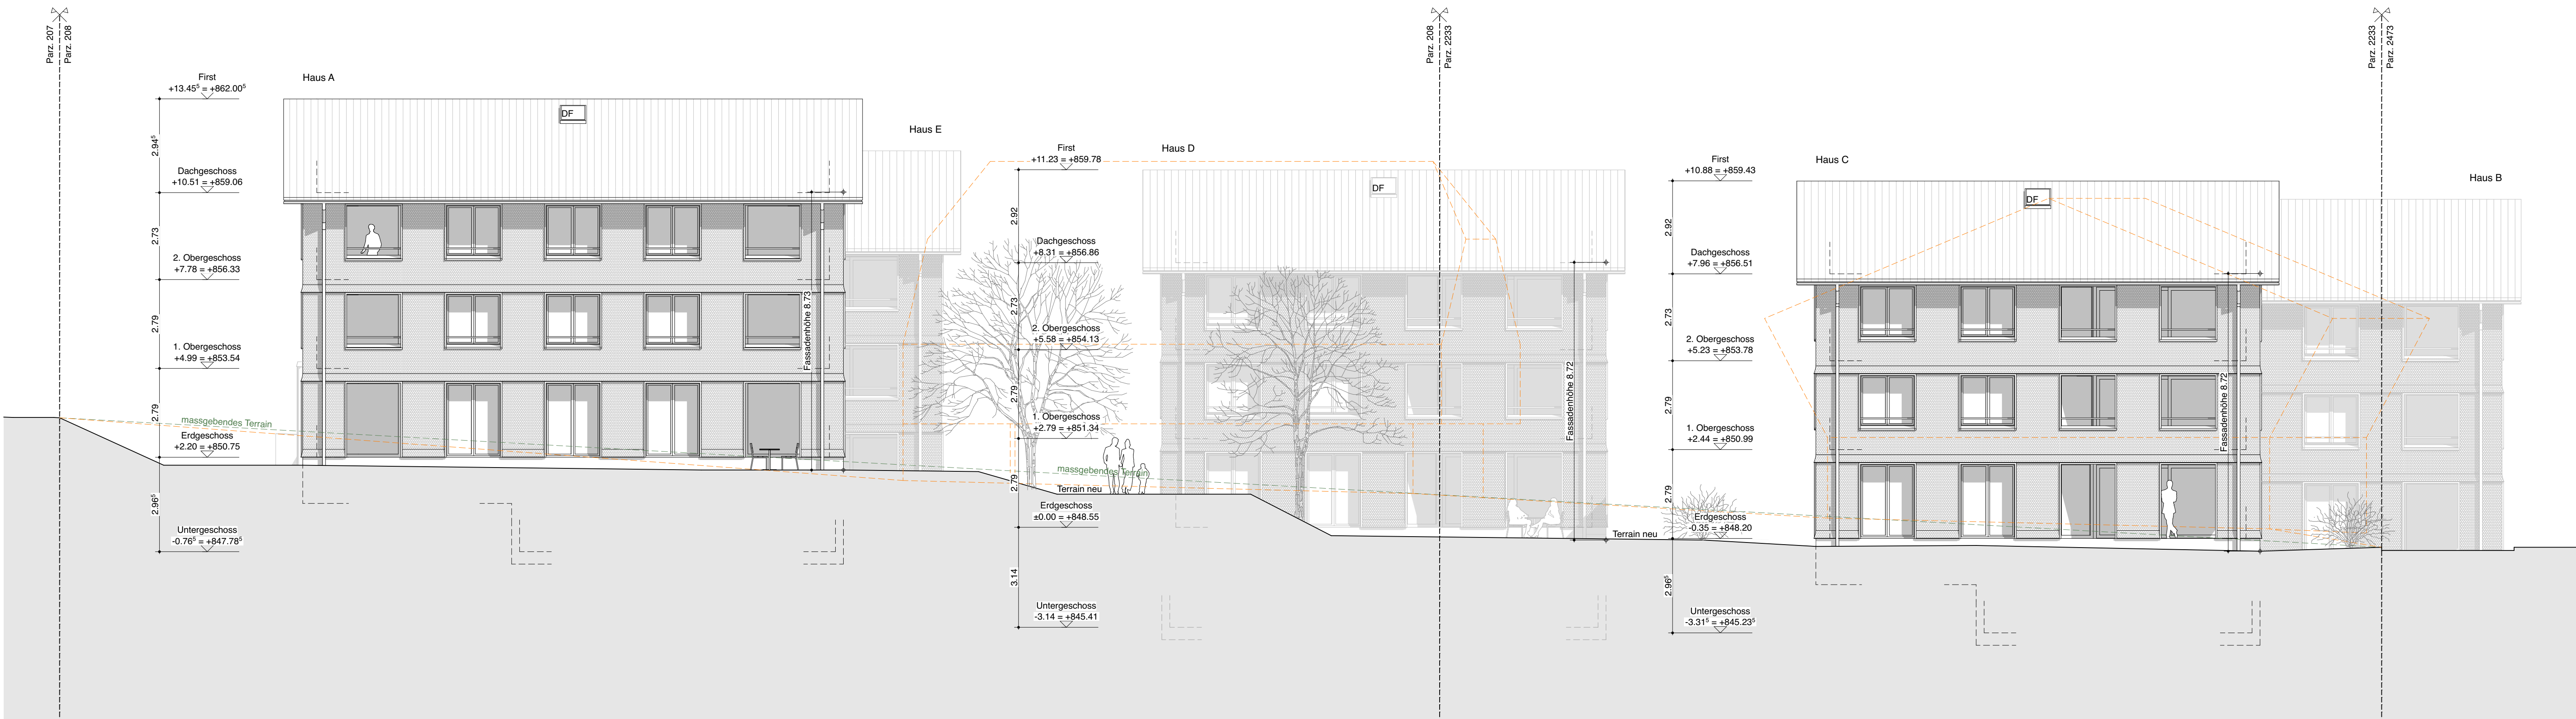


SÜDWESTFASADE



SÜDOSTFASADE HAUS A/ E



SÜDOSTFASADE

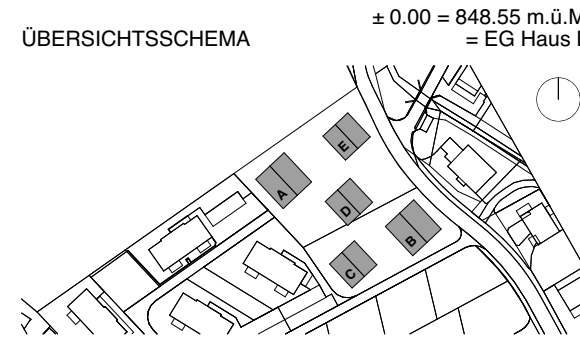

ARCHITEKT
Dörmus AG
von Dänken Cédric
St. Karl-Strasse 41
6004 Luzern

Luzern, 10. März 2022

GRUNDEIGENTÜMER/ BAUHERRSCHAFT PARZ. 208
Portmann Peter
Gaststrasse 16
6730 Uznach

Luzern, 10. März 2022

Luzern, 10. März 2022

Luzern, 10. März 2022

Luzern, 10. März 2022

BAUHERRSCHAFT
Ruth Emmenegger- Portmann &
Peter Portmann
Aussersdorf 8
6282 Langnau b. Reiden
062 758 18 55

Plan-Nr. B 012
Gez. / Dat. m / 10.03.22
Revision
Grösse 9489

D
Dörmus AG

O
St. Karl-Strasse 41

L
6004 Luzern

M
+41 41 240 18 17

U
www.dormus.ch

GRUNDEIGENTÜMER/ BAUHERRSCHAFT PARZ. 208
Emmenegger- Portmann Ruth
Aussersdorf 8
6282 Langnau b. Reiden

Luzern, 10. März 2022

GRUNDEIGENTÜMER/ BAUHERRSCHAFT PARZ. 208
Portmann Peter
Gaststrasse 16
6730 Uznach

Luzern, 10. März 2022

Luzern, 10. März 2022

Luzern, 10. März 2022

Luzern, 10. März 2022

GRUNDEIGENTÜMER/ BAUHERRSCHAFT PARZ. 2233
Gambinus Immobilien AG Luzern
Schwöbel Julia & Schwöbel Anne
Reckenbühlstrasse 17
6005 Luzern

Grösse 9489

21.02
ESCHOLZMATT_GÜNTERE

BAUPROJEKT
SÜDWEST-/ SÜDOSTANSICHT 1:100