




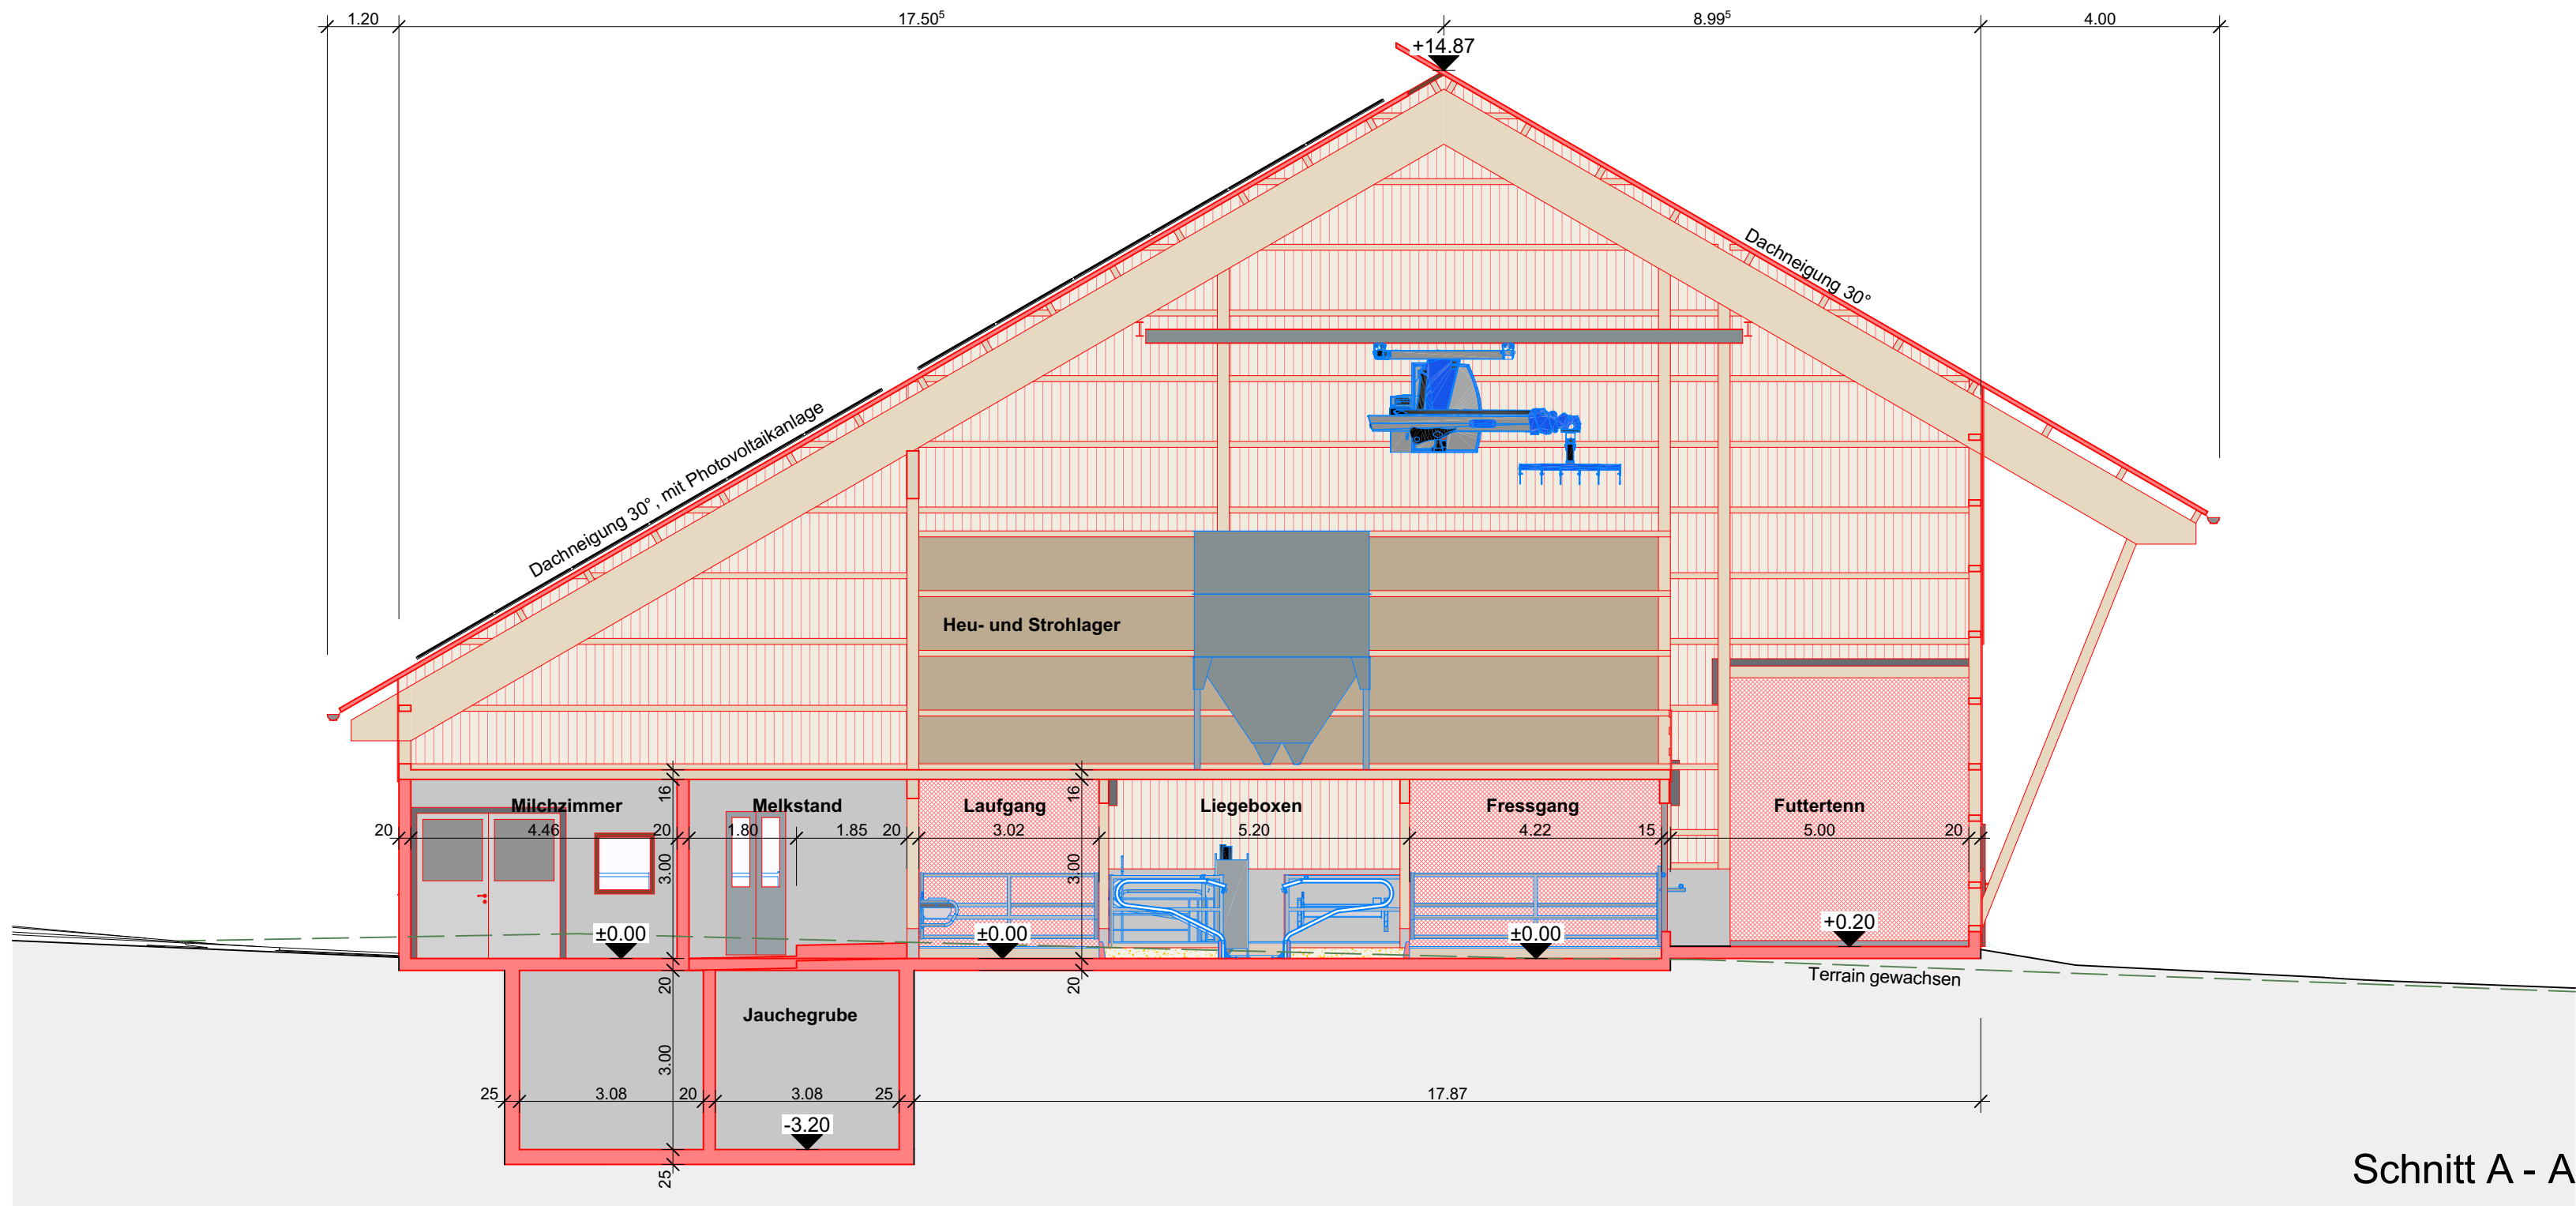

Schnitt A - A

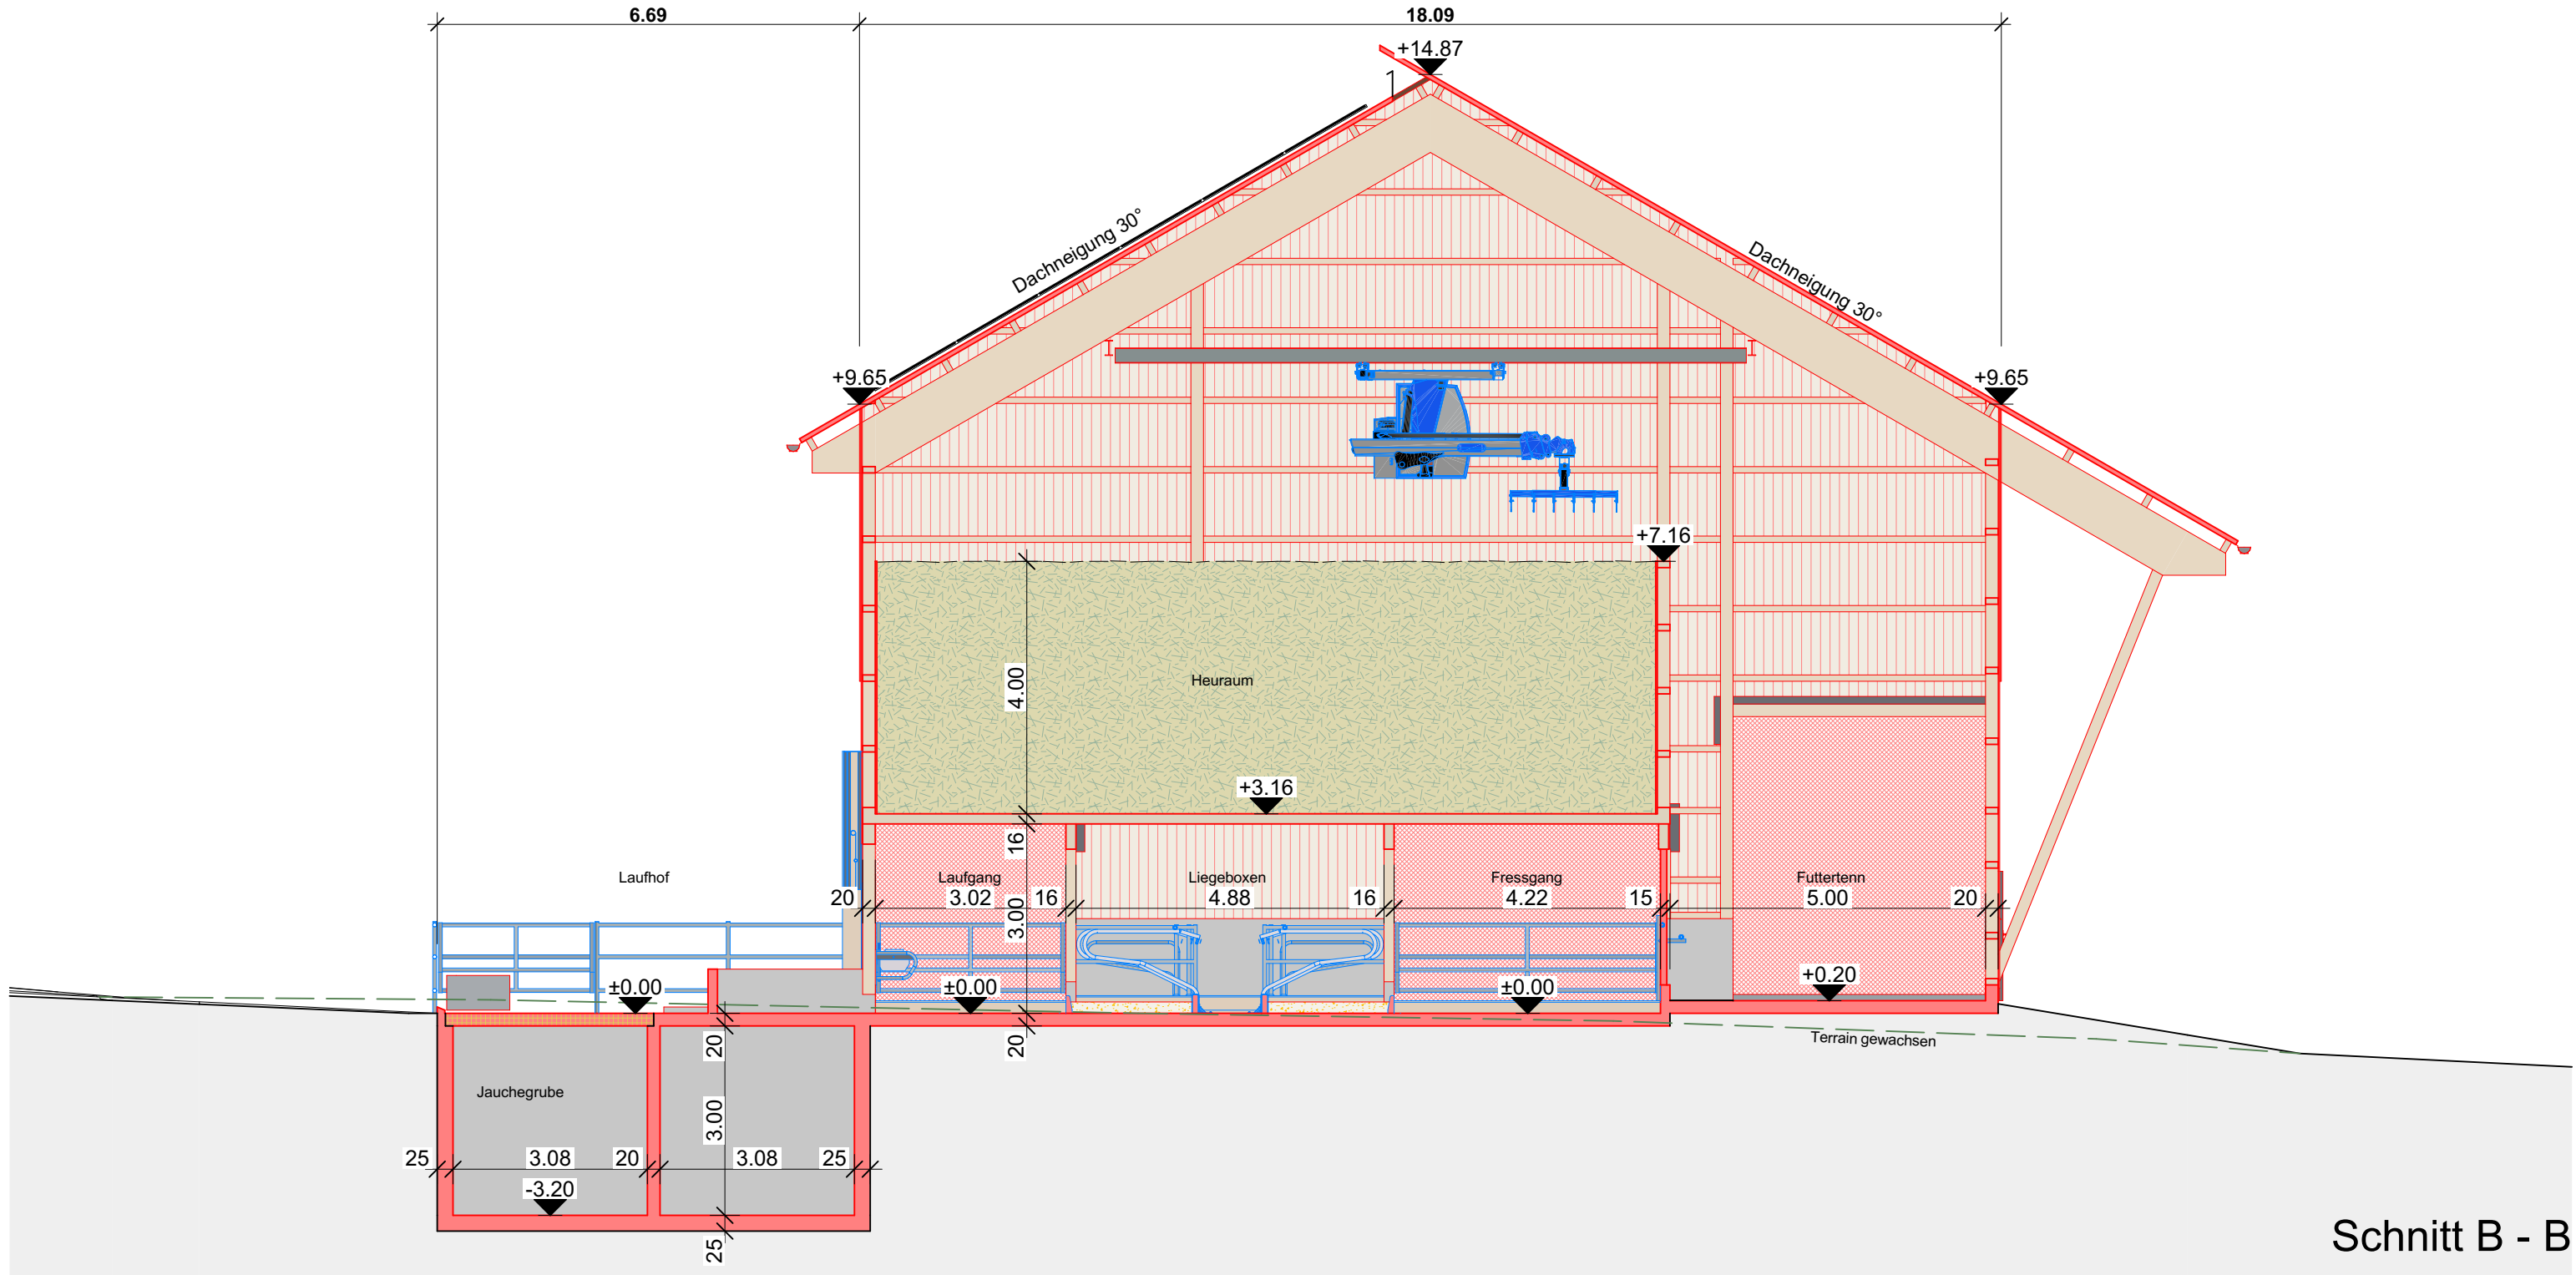

Schnitt B - B

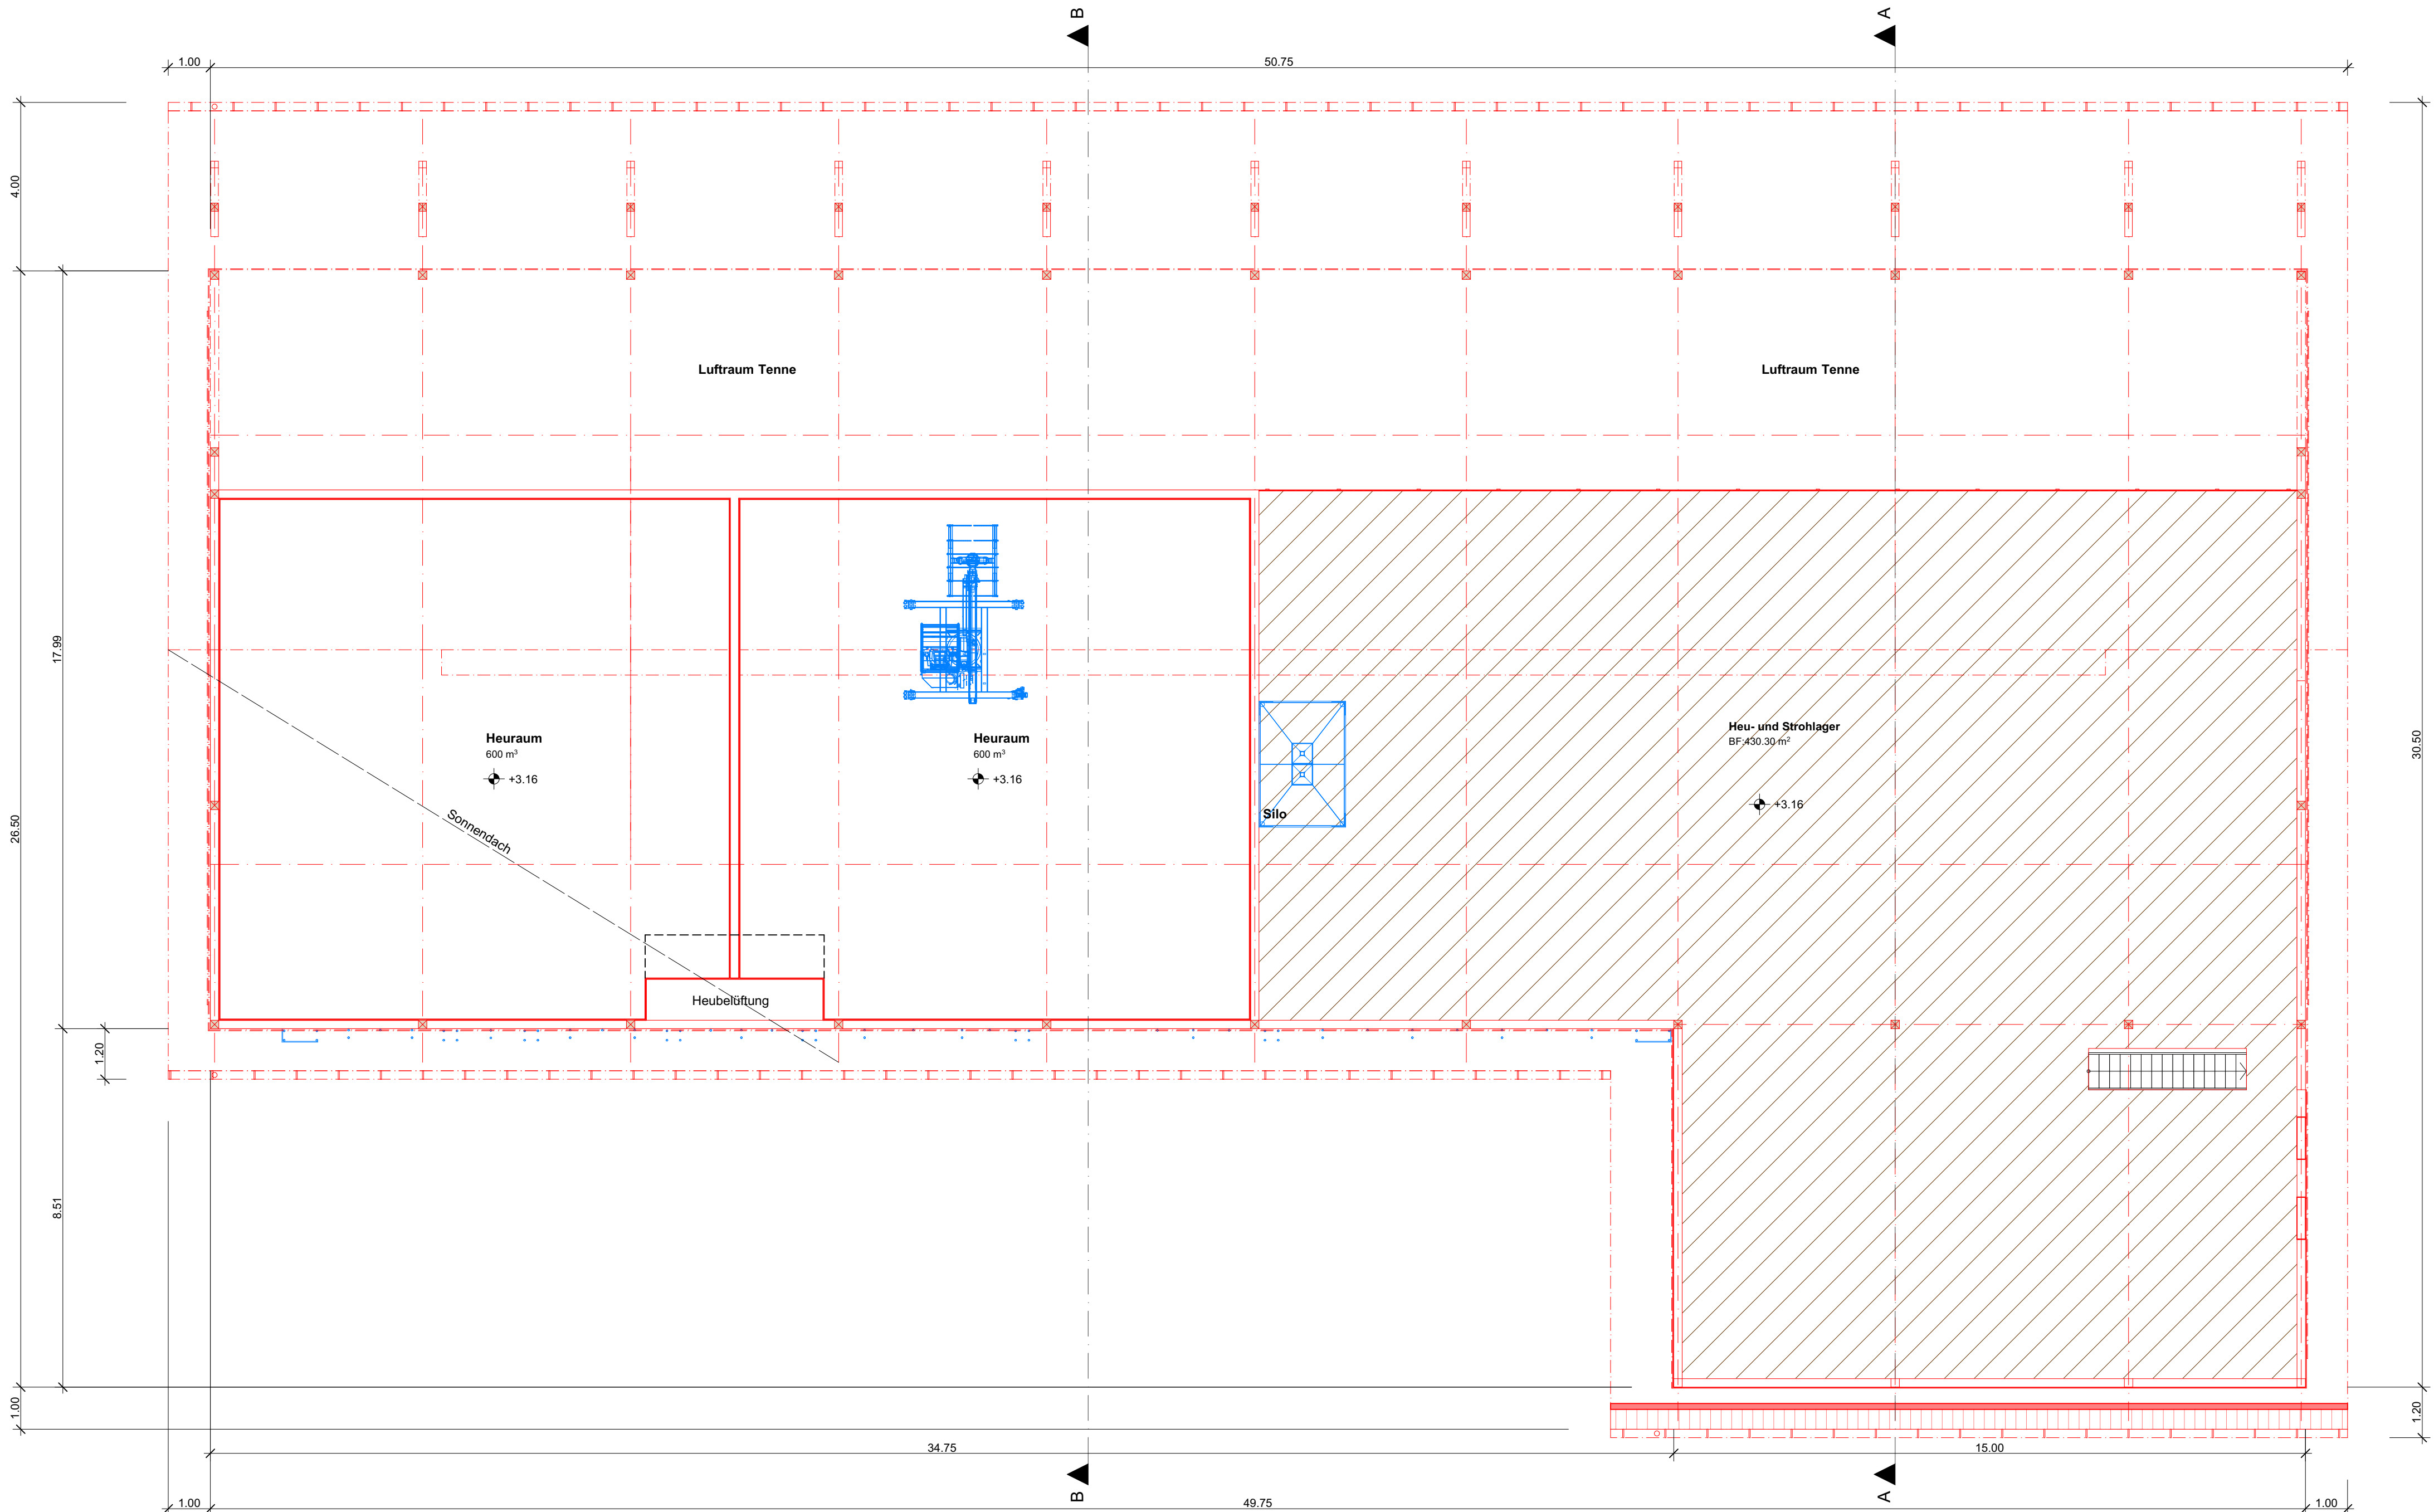

Obergeschoss

|   |   |
|---|---|
| <div><div></div>Neu</div> <div><div></div>Bestehend</div> <div><div></div>Abbruch</div> <div><div></div>Vollholzboden</div> <div><div></div>Holz</div> <div><div></div>Beton</div> <div><div></div>Betonfertigteil</div> <div><div></div>Mauerwerk</div> <div><div></div>Wiese</div> <div><div></div>Kies</div> <div><div></div>±0.00</div> <div><div></div>Gewachsenes Terrain</div> <div><div></div>Projektiertes Terrain</div> | <div>BA BODENABLAUF</div> <div>ES EINSTIEGSCHACHT</div> <div>KS KONROLLSCHACHT</div> <div>PS PUMPSCHACHT</div> <div>HS HOFSAMMLER / EINLAUFCHACHT</div> <div>SS SCHLAMMSAMMLER</div> <div>TS TOTSCHACHT</div> <div>RS RETENTIONSSCHACHT</div> <div>VS VERSICKERUNGSSCHACHT</div> <div>FS FALLSTRANG</div> <div>DW DACHWASSERANSCHLUSS</div> <div>NÜ NOTÜBERLAUF</div> |
|   | <div><div></div>Schmutzwasser neu</div> <div><div></div>Schmutzwasser bestehend</div> <div><div></div>Meteorwasser neu</div> <div><div></div>Meteorwasser bestehend</div> <div><div></div>Umspülung</div>   |

|                  |                         |                                                                          |
|------------------|-------------------------|--------------------------------------------------------------------------|
| BAUHERR          | Datum und Unterschrift: |                                                                          |
| GRUNDEIGENTÜMER  | Datum und Unterschrift: |                                                                          |
| PROJEKTVERFASSER | Datum und Unterschrift: | DeLaval AG<br>Planungsbüro Sursee<br>Münchrütstrasse 2<br>CH-6210 Sursee |

FIXPUNKT / HÖHENKOTE:  
OK Laufhof = ±0.00 = 835.00 m ü. M.  
Fixpunkt: OK Best. Jauchegrube

PROJEKT:  
**Abbruch best. Gebäude, Neubau Rindviehstall**  
Niederluegen, Parz. 246, 6196 Marbach

BAUHERRSCHAFT:  
**Stadelmann Josef**  
Niederluegen 2, 6196 Marbach

PROJEKTNUMMER / PLANNUMMER:  
2073 / 2.03.

GEZEICHNET:  
DI / nourca

PLANTITEL:  
**Grundriss Obergeschoss und Schnitte**  
Baueingabe

DeLaval AG, Planungsbüro Sursee  
Münchrütstrasse 2, CH-6210 Sursee  
041 926 66 11 / [www.genial-geplant.ch](http://www.genial-geplant.ch)

© DeLaval AG  
Münchrütstrasse 2  
CH - 6210 Sursee

T +41 41 926 66 11  
info.switzerland@delaval.com  
[www.delaval.com](http://www.delaval.com)

REVIDIERT: REVISION:

PLANGRÖSSE:  
A1 (594 mm x 914 mm)

F:\Planung\Projekt\Stadelmann\_Jonas\_Niederluegen\_2\_Marbach\Plan\Projekt\2073\_BE\_Stadelmann\_Josef\_Marbach.glt