



Öffentliche Auflage

Bebauungsplan Marbach Dorf

1 : 1'000

Öffentliche Auflage vom 16. August 2022 bis 14. September 2022

Von der Gemeindeversammlung beschlossen am

Der Gemeindepräsident: _____ Der Gemeindevorsteher: _____

Vom Regierungsrat mit Entscheid Nr. _____ vom _____

Datum _____

Unterschrift _____

Auftr.-Nr.: 13.2807
Sachbearb.: GH
Gezeichnet: SKE
N:\13 LU\28 Escholzmatt-Marbach\07 Bebauungspläne Revision\13 Nutzungsplan\40 oA\gvs\BP_Dorf_Marbach.gvs


suisseplan Ingenieure AG raum + landschaft
Theaterstrasse 15 | 4003 Luzern | T +41 58 310 57 80
www.suisseplan.ch | luzern@suisseplan.ch

Verbindlicher Inhalt

- Geltungsbereich Art. 1
- Schützenswerte Baugruppe Art. 3, 4
- Grünflächen Art. 16
- Einzelbäume Art. 17
- Baulinien und Baulinienbereiche Art. 8
- Pflichtbaulinie Art. 8
- Strassenbaulinie Art. 8

Informationsinhalt

- Gewässer
- Archäologische Fundstellen
- Parkplatz
- geplante Strasse
- Gebäude
- Kulturdenkmal (gemäss kant. Denkmalverzeichnis)
- Schützenswertes Kulturobjekt (gemäss Bauinventar)
- Erhaltenswertes Kulturobjekt (gemäss Bauinventar)
- Koordinatenpunkt

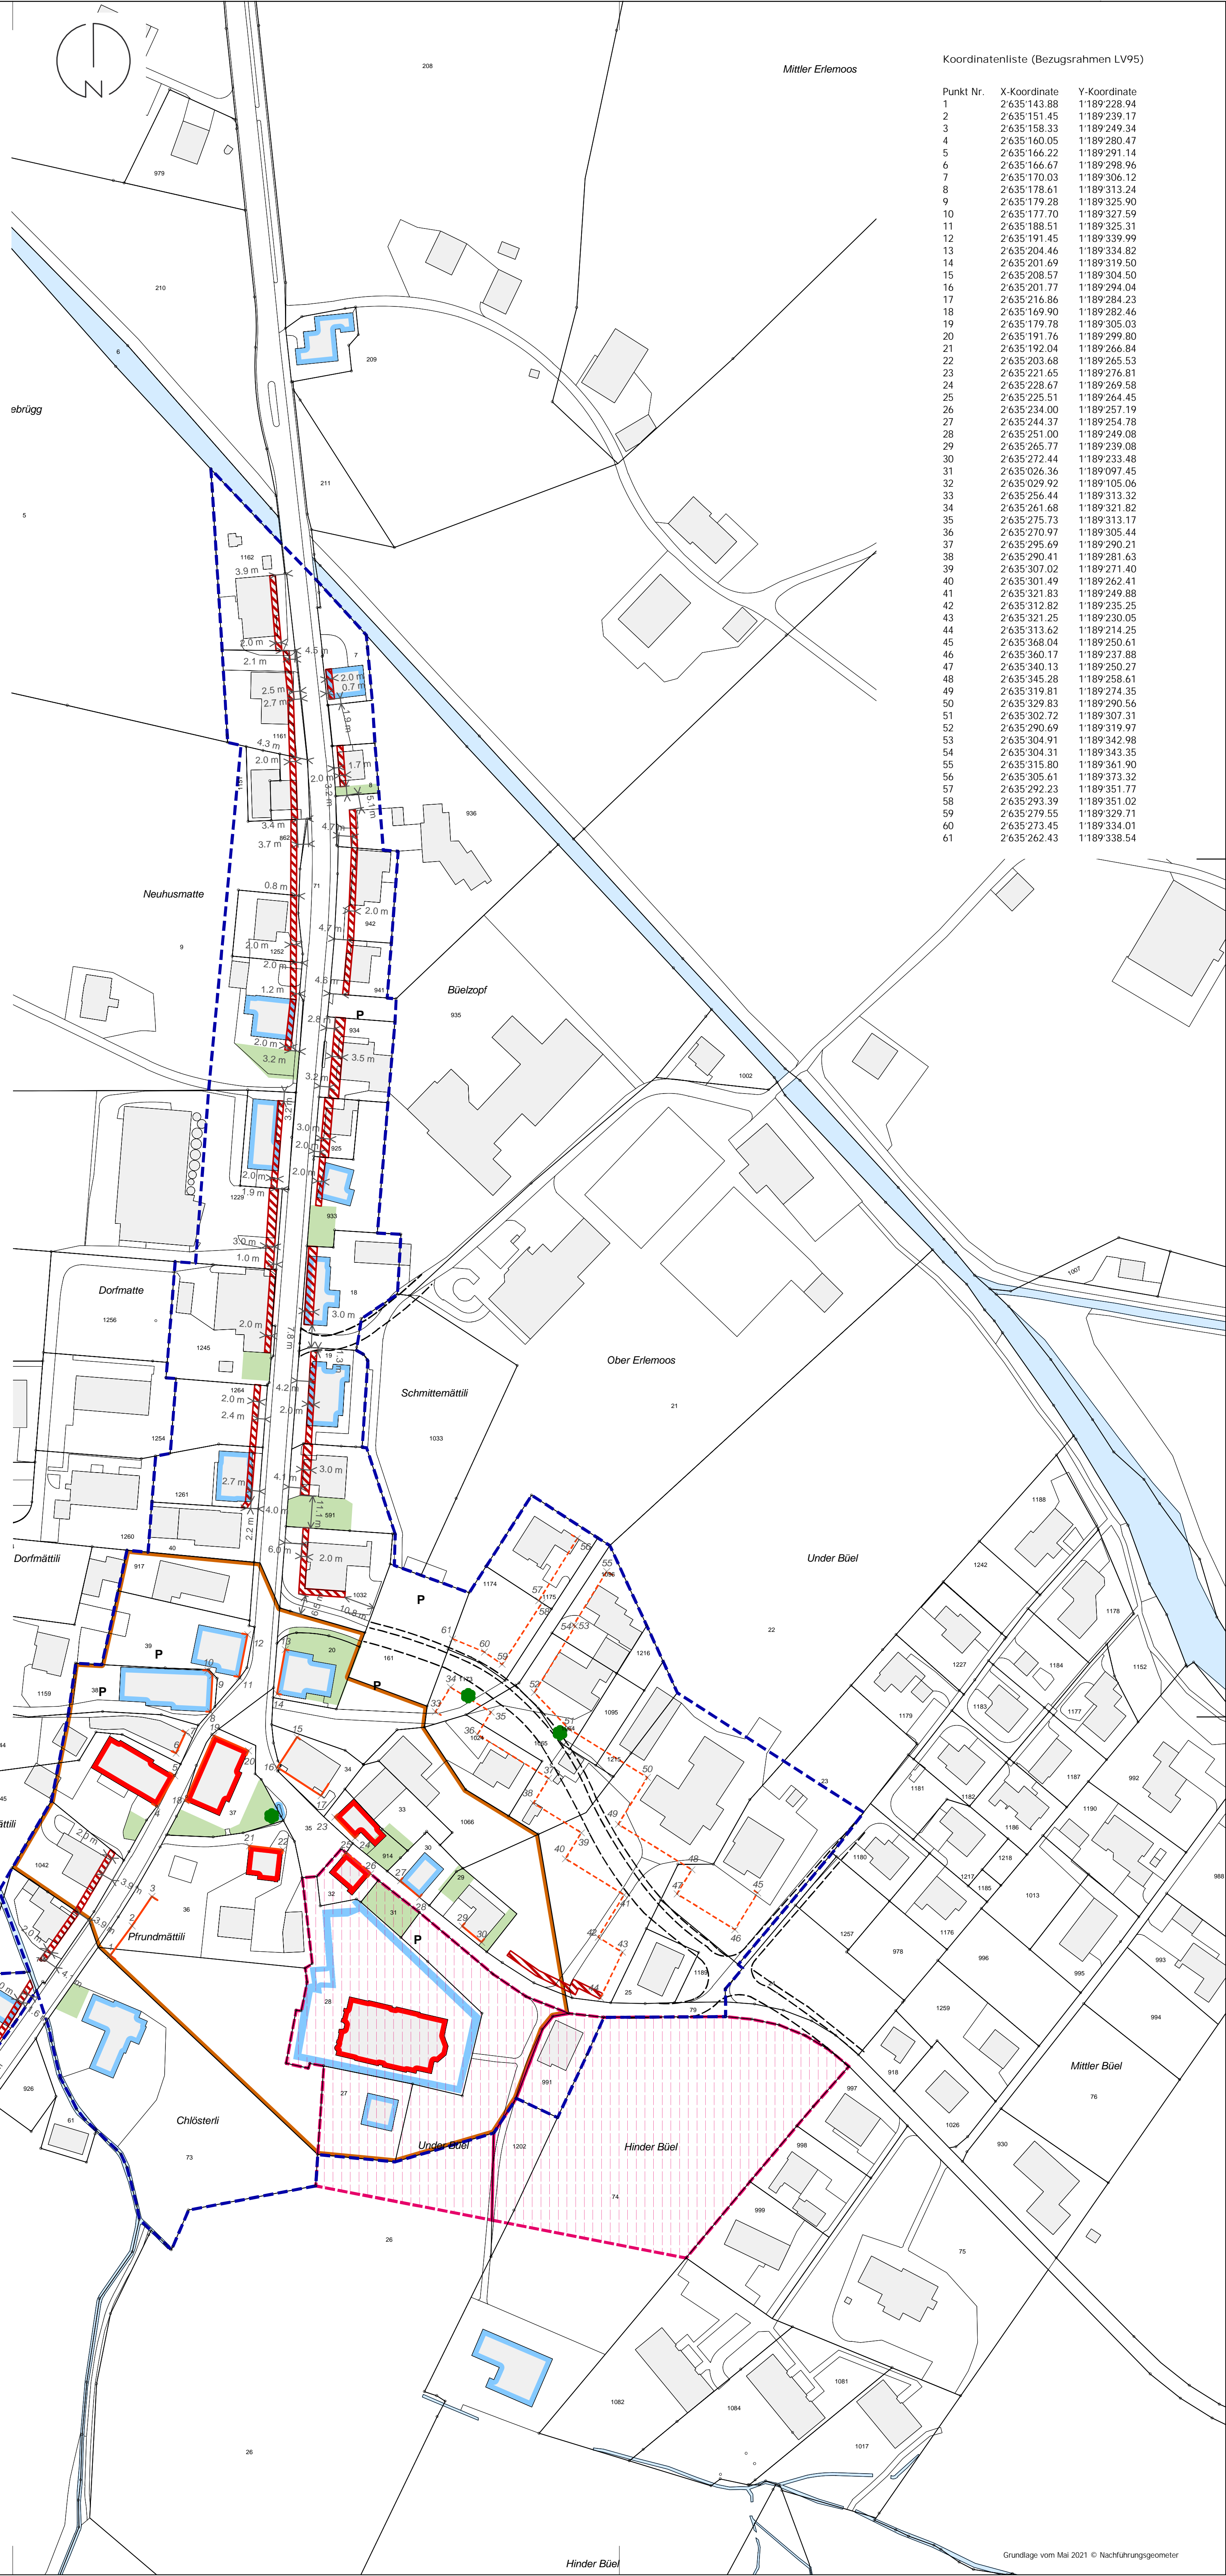

Koordinatenliste (Bezugsrahmen LV95)

Punkt Nr.	X-Koordinate	Y-Koordinate
1	2 635 143.88	1 189 228.94
2	2 635 151.45	1 189 239.17
3	2 635 158.33	1 189 249.34
4	2 635 160.05	1 189 280.47
5	2 635 166.22	1 189 291.14
6	2 635 166.67	1 189 298.96
7	2 635 170.03	1 189 306.12
8	2 635 178.61	1 189 313.24
9	2 635 179.28	1 189 325.90
10	2 635 177.70	1 189 327.59
11	2 635 188.51	1 189 325.31
12	2 635 191.45	1 189 339.99
13	2 635 204.46	1 189 334.82
14	2 635 201.69	1 189 319.50
15	2 635 208.57	1 189 304.50
16	2 635 201.77	1 189 294.04
17	2 635 216.86	1 189 284.23
18	2 635 169.90	1 189 282.46
19	2 635 179.78	1 189 305.03
20	2 635 191.76	1 189 299.80
21	2 635 192.04	1 189 266.84
22	2 635 203.68	1 189 265.53
23	2 635 221.65	1 189 276.81
24	2 635 228.67	1 189 269.58
25	2 635 225.51	1 189 264.45
26	2 635 234.00	1 189 257.19
27	2 635 244.37	1 189 254.78
28	2 635 251.00	1 189 249.08
29	2 635 265.77	1 189 239.08
30	2 635 272.44	1 189 233.48
31	2 635 026.36	1 189 097.45
32	2 635 029.92	1 189 105.06
33	2 635 256.44	1 189 313.32
34	2 635 261.68	1 189 321.82
35	2 635 275.73	1 189 313.17
36	2 635 270.97	1 189 305.44
37	2 635 295.69	1 189 290.21
38	2 635 290.41	1 189 281.63
39	2 635 301.02	1 189 271.40
40	2 635 301.49	1 189 262.41
41	2 635 321.83	1 189 249.88
42	2 635 312.82	1 189 235.25
43	2 635 321.25	1 189 230.05
44	2 635 313.62	1 189 214.25
45	2 635 368.04	1 189 250.61
46	2 635 360.17	1 189 237.88
47	2 635 340.13	1 189 250.27
48	2 635 345.28	1 189 258.61
49	2 635 319.81	1 189 274.35
50	2 635 329.83	1 189 290.56
51	2 635 302.72	1 189 307.31
52	2 635 290.69	1 189 319.97
53	2 635 304.91	1 189 342.98
54	2 635 304.31	1 189 343.35
55	2 635 315.80	1 189 361.90
56	2 635 305.61	1 189 373.32
57	2 635 292.23	1 189 351.77
58	2 635 293.39	1 189 351.02
59	2 635 279.55	1 189 329.71
60	2 635 273.45	1 189 334.01
61	2 635 262.43	1 189 338.54