KANTON LUZERN
**Raum und Wirtschaft (rawi)**
Geoinformation

# Grundbuchplan (amtliche Vermessung)

Ausdruck www.geoportal.lu.ch

12.7.2021

N

1:500

WIR PLANEN UND BAUEN FÜR ALLE

IBG
Architektur & Bauleitung
Generalunternehmung
Baumeisterarbeiten


LBG Sursee
Architektur und Bau
Grenzstrasse 3b
6214 Schenkon

Architekturbüro/GU
Bauunternehmung
lbg@lbg-sursee.ch
www.lbg-sursee.ch

041 925 82 46
041 925 82 42


A21036-01

## Situation

**Bauherr:**
Rolf Aeschlimann, Ennetilfis 1, 6192 Wiggen
**Objekt:**
Umbau Wohnhaus, Ennetilfis 1, 6192 Wiggen

Zeichner: SM/GS
Datum: 08.09.2022
Rev.:
Mst: 1:500 / Format: A4

Neu Bestand

Der Architekt : _____
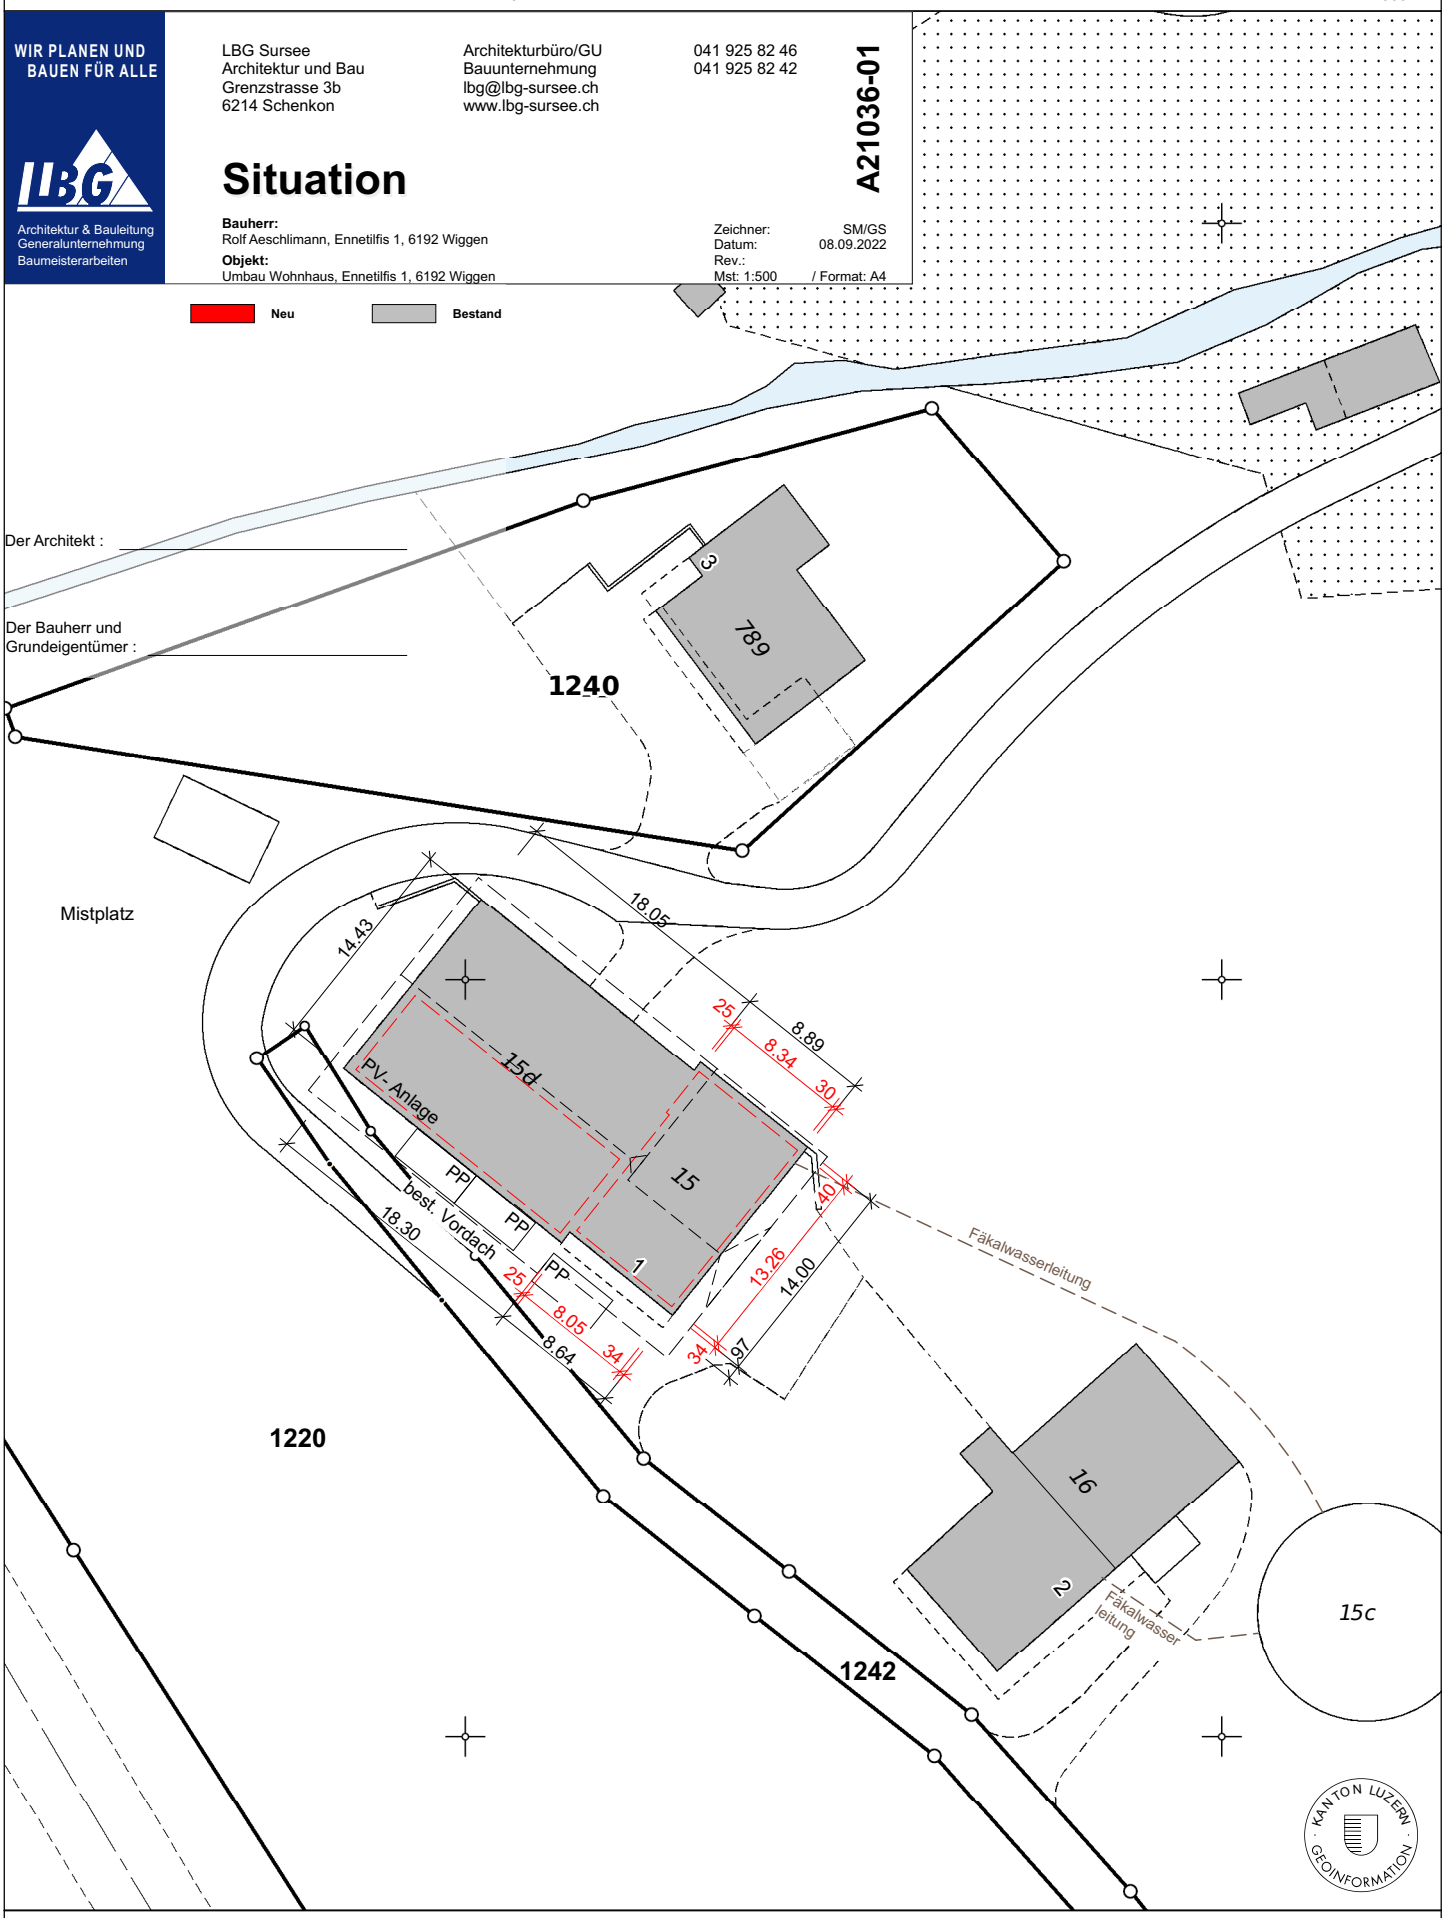
Der Bauherr und Grundeigentümer : _____