


**2. Obergeschoss**

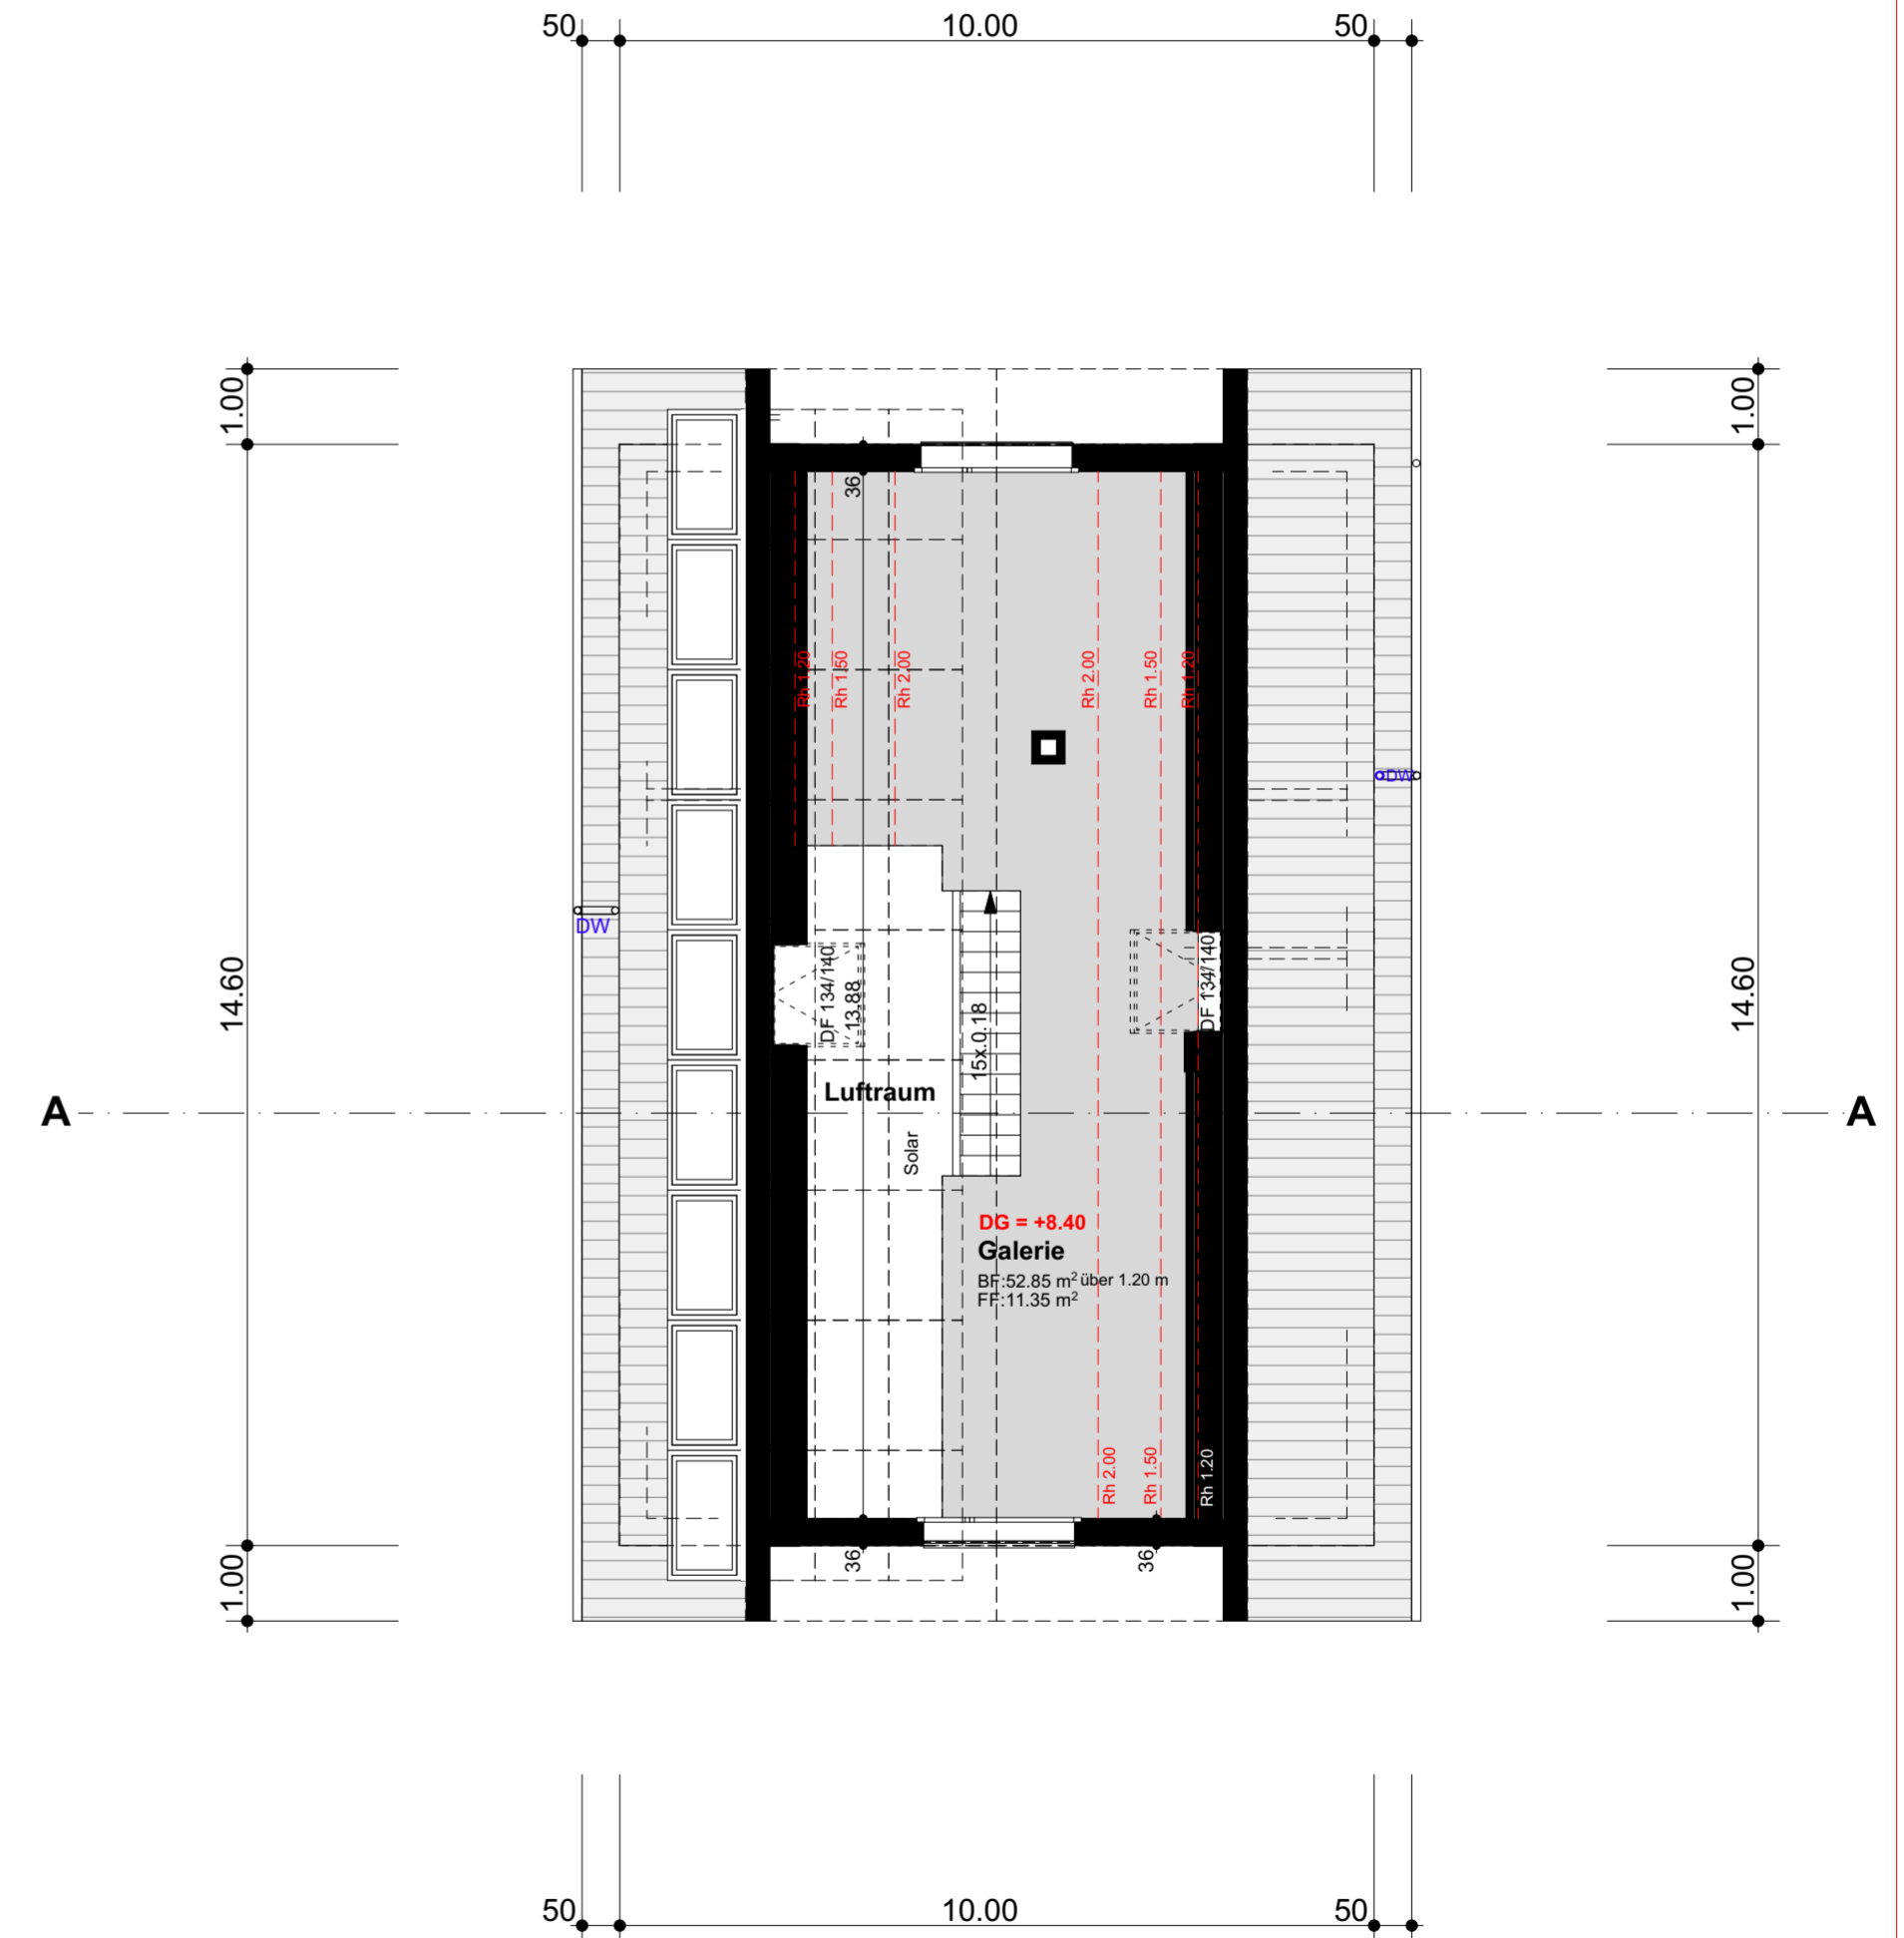

**Dachgeschoss**