



Öffentliche Auflage

Gewässerraumplan

Marbach V
1 : 2'500

Öffentliche Auflage vom 30. Oktober bis 28. November 2023

Von der Gemeindeversammlung beschlossen am

Der Gemeindepräsident: Der Gemeindevorsteher:

Vom Regierungsrat mit Entscheid Nr. vom


Datum

Unterschrift

Auftr.-Nr.: 13.2811
Sachbearb.: GH
Gezeichnet: MGM
N:\13 LU\28 Escholzmatt-Marbach\11 GWR ab\13 Nutzungsplan\40 öffentliche Auflage\GIS\gws\GWR Plan.gws

Plandatum: 24.04.2023
Plangröße: 63 x 90
www.suisseplan.ch | luzern@suisseplan.ch

suisse plan

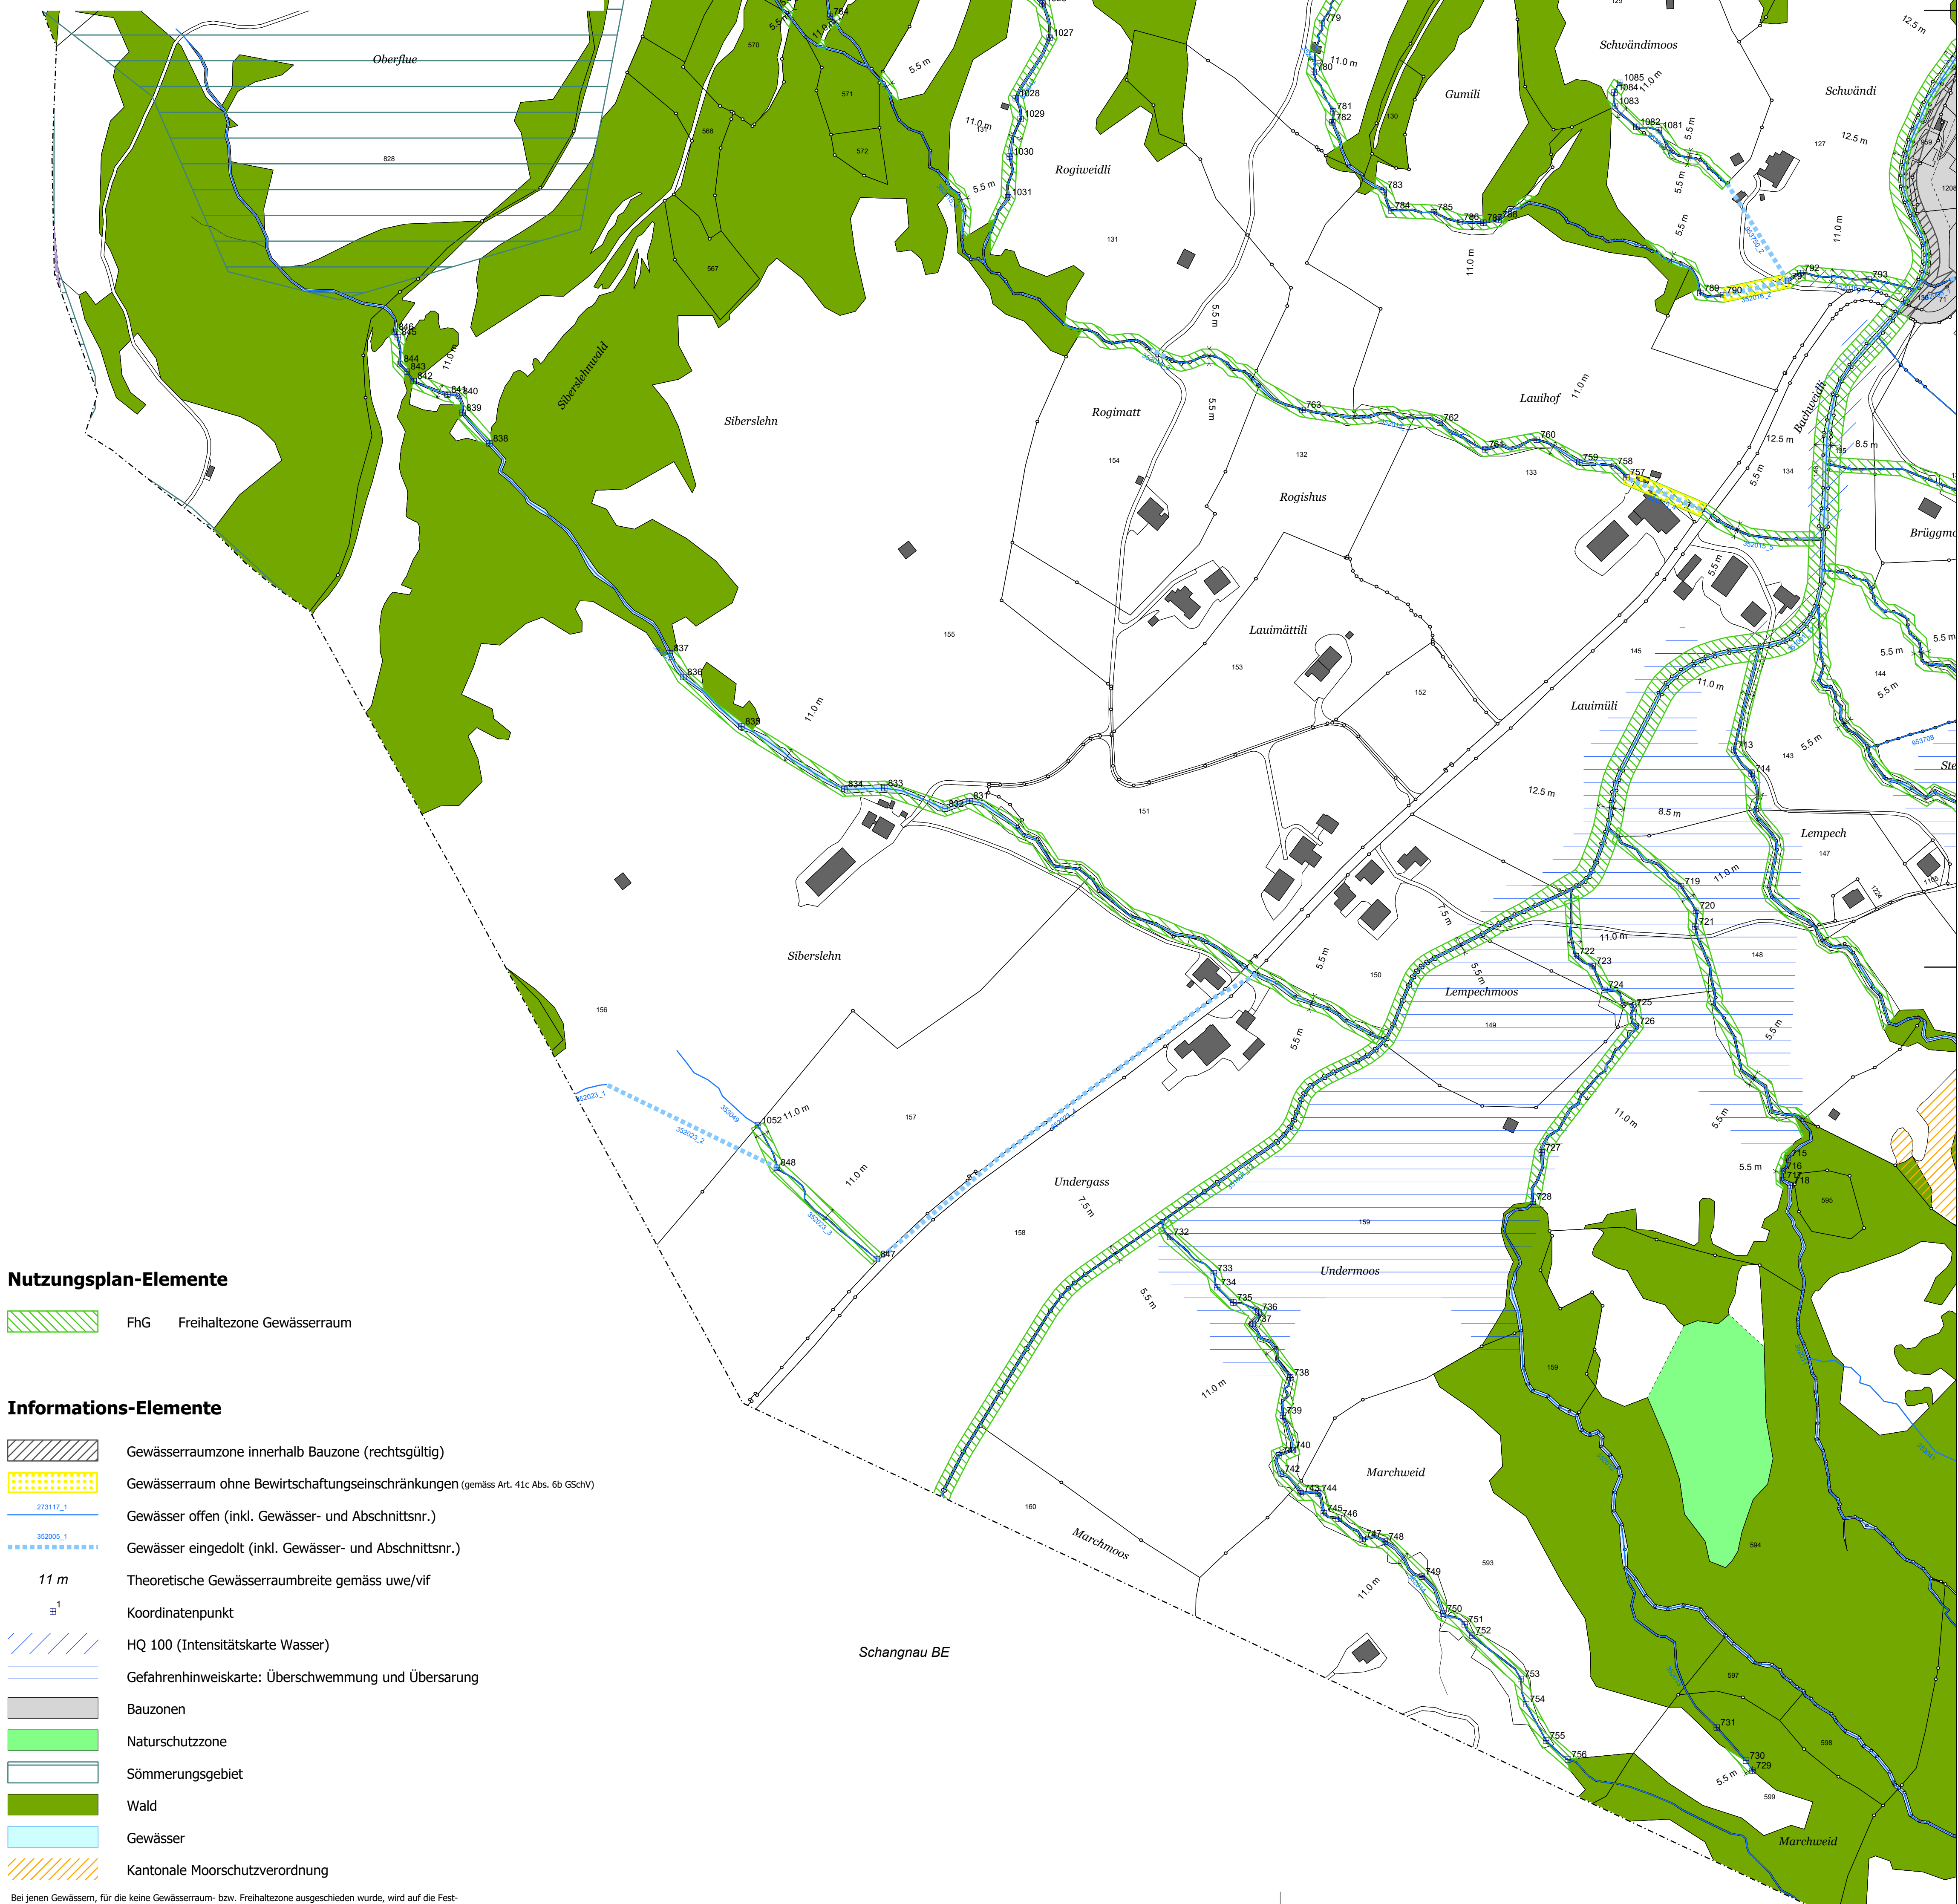

- ### Nutzungsplan-Elemente
- FhG Freihaltezone Gewässerraum

- ### Informations-Elemente
- Gewässerraumzone innerhalb Bauzone (rechtsgültig)
 - Gewässerraum ohne Bewirtschaftungseinschränkungen (gemäss Art. 41c Abs. 6b GSchV)
 - Gewässer offen (inkl. Gewässer- und Abschnittsnr.)
 - Gewässer eingedolt (inkl. Gewässer- und Abschnittsnr.)
 - 11 m Theoretische Gewässerraumbreite gemäss uwe/vif
 - Koordinatenpunkt
 - HQ 100 (Intensitätskarte Wasser)
 - Gefahrenhinweiskarte: Überschwemmung und Übersarung
 - Bauzonen
 - Naturschutzzone
 - Sommerungsgebiet
 - Wald
 - Gewässer
 - Kantonale Moorschutzverordnung

Bei jenen Gewässern, für die keine Gewässerraum- bzw. Freihaltezone ausgedehnt wurde, wird auf die Festlegung des Gewässerraums gemäss Art. 41a Gewässerschutzverordnung (GSchV) explizit verzichtet.