



Bebauungsplan Marbach Dorf

1 : 1'000

Von der Gemeindeversammlung beschlossen am 25. November 2022

Vom Regierungsrat mit Entscheid Nr. 846 vom 19. August 2024 unverändert genehmigt

Auftr.-Nr.: 13.2807
Sachbearb.: GH
Gezeichnet: MGM
N:\13 LU\28 Escholzmatt-Marbach\07 Bebauungspläne Revision\13 Nutzungsplan\70 Abschluss\GIS\gws\BP_Dorf_Marbach.gws


suisseplan Ingenieure AG raum + landschaft
Plandatum: 25.11.2022
Plangrösse: 89 x 63
Theaterstrasse 15 | 6003 Luzern | T +41 58 310 57 80
www.suisseplan.ch | luzern@suisseplan.ch

Verbindlicher Inhalt

- Geltungsbereich Art. 1
- Schützenswerte Baugruppe Art. 3, 4
- Grünflächen Art. 16
- Einzelbäume Art. 17
- Baulinien und Baulinienbereiche Art. 8
- Pflichtbaulinie Art. 8
- Strassenbaulinie Art. 8

Informationsinhalt

- Gewässer
- Archäologische Fundstellen
- Parkplatz
- geplante Strasse
- Gebäude
- Kulturdenkmal (gemäss kant. Denkmalverzeichnis)
- Schützenswertes Kulturobjekt (gemäss Bauinventar)
- Erhaltenswertes Kulturobjekt (gemäss Bauinventar)
- Koordinatenpunkt

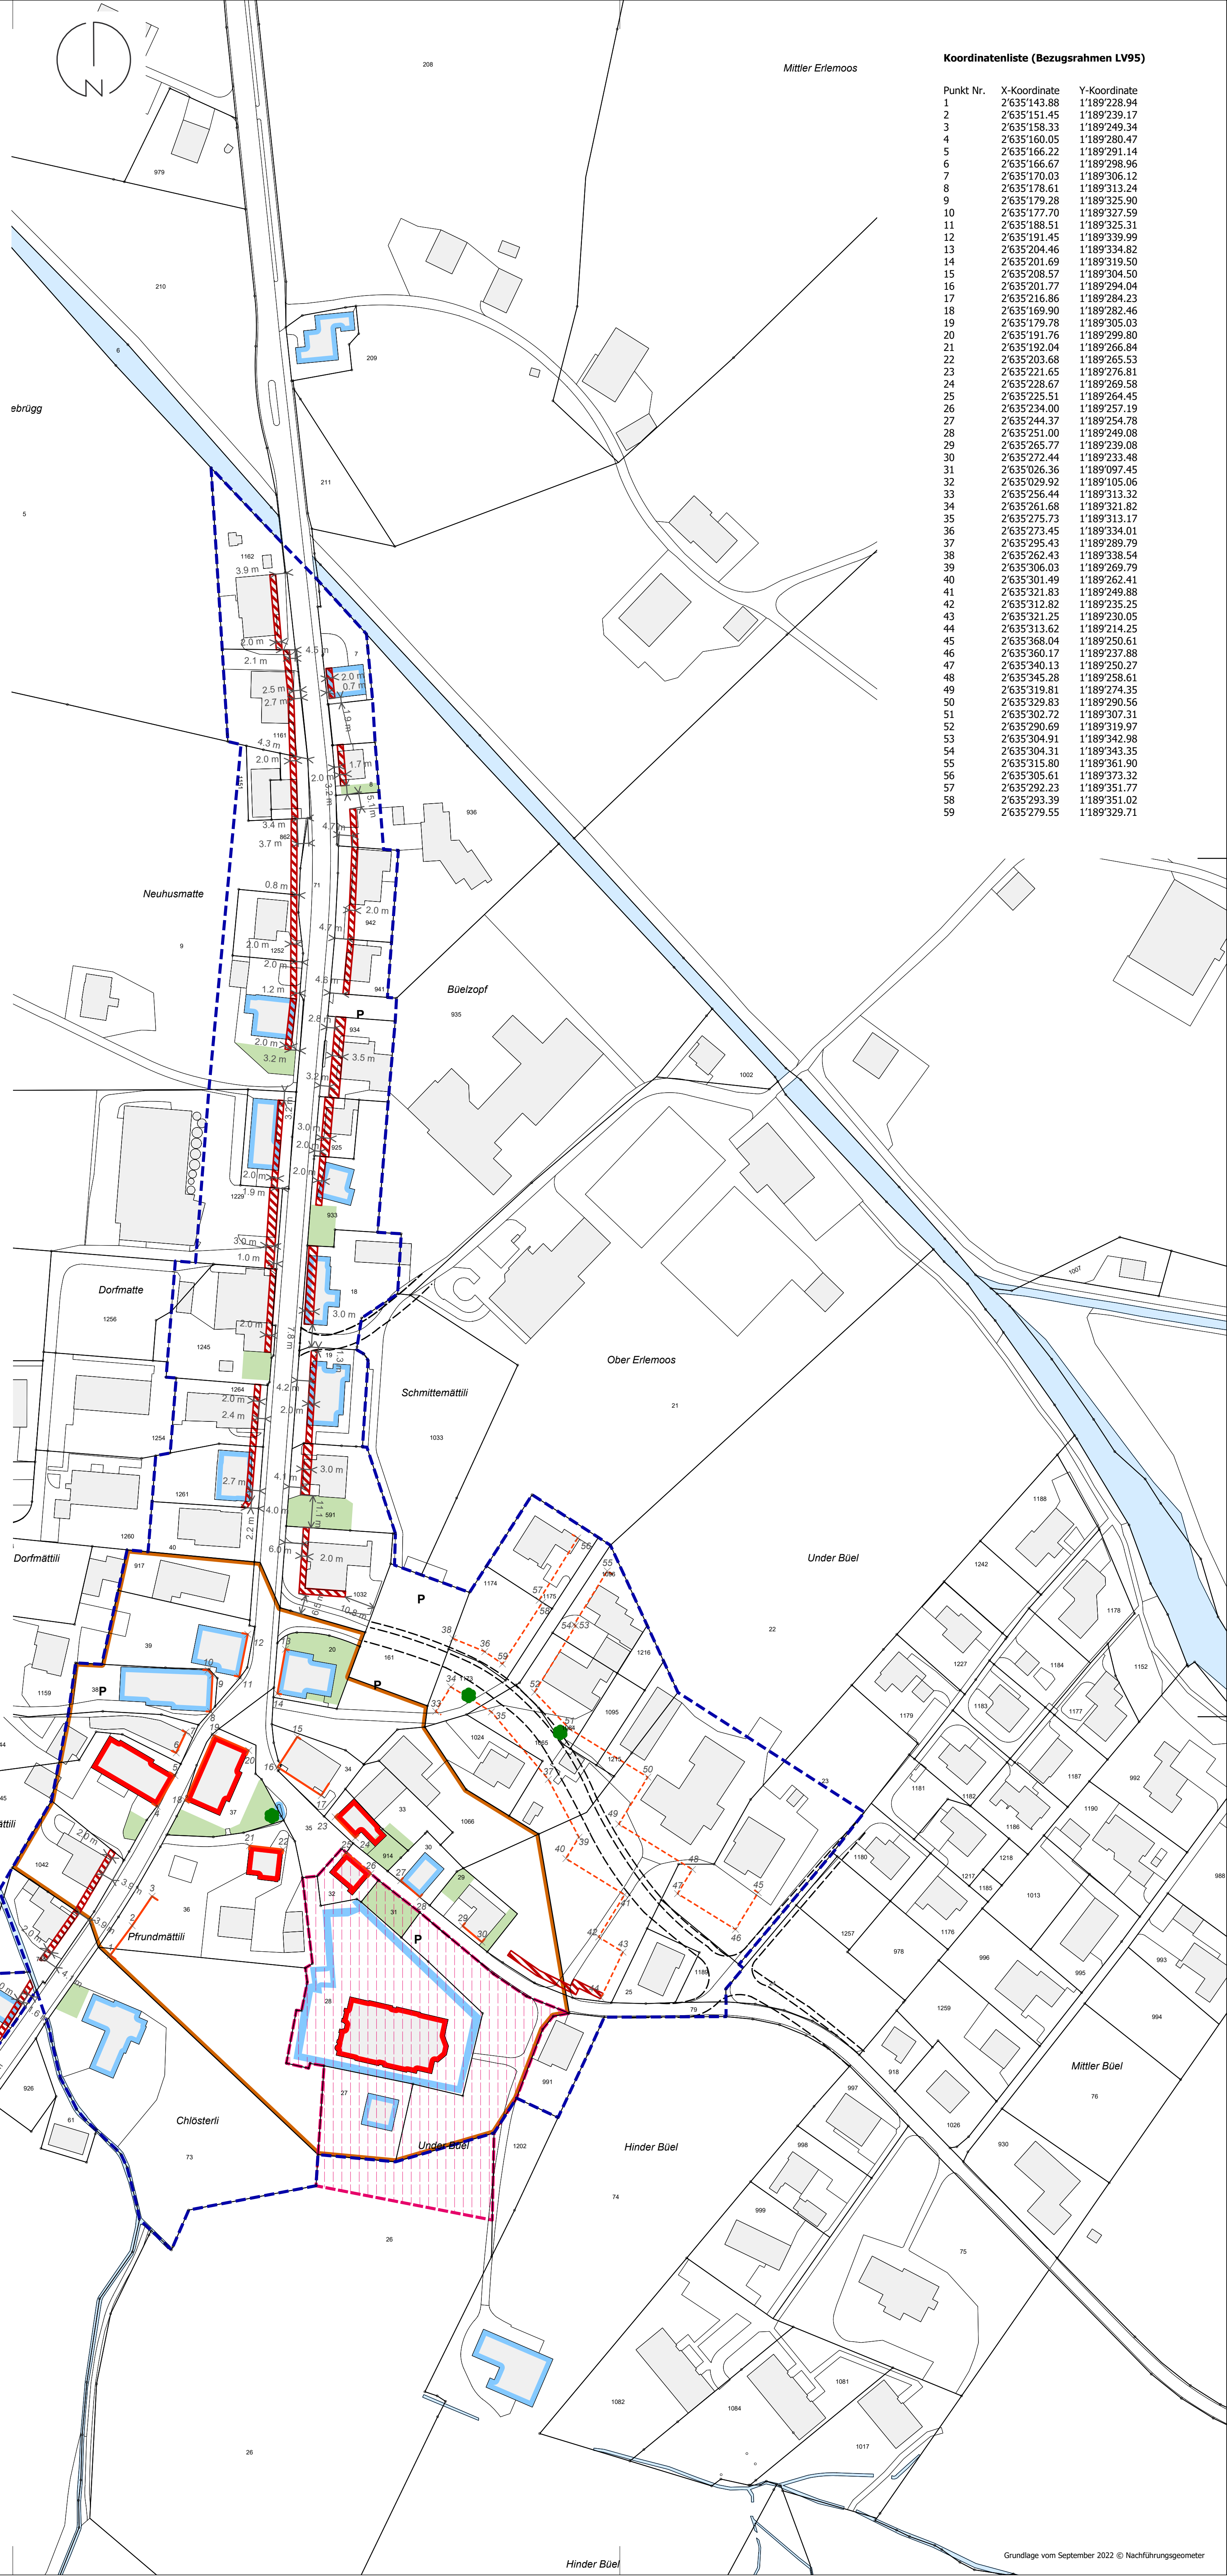

Koordinatenliste (Bezugsrahmen LV95)

Punkt Nr.	X-Koordinate	Y-Koordinate
1	2'635'143.88	1'189'228.94
2	2'635'151.45	1'189'239.17
3	2'635'158.33	1'189'249.34
4	2'635'160.05	1'189'260.47
5	2'635'166.22	1'189'291.14
6	2'635'166.67	1'189'298.96
7	2'635'170.03	1'189'306.12
8	2'635'178.61	1'189'313.24
9	2'635'179.28	1'189'325.90
10	2'635'177.70	1'189'327.59
11	2'635'188.51	1'189'325.31
12	2'635'191.45	1'189'339.99
13	2'635'204.46	1'189'334.82
14	2'635'201.69	1'189'319.50
15	2'635'208.57	1'189'304.50
16	2'635'201.77	1'189'294.04
17	2'635'216.86	1'189'284.23
18	2'635'169.90	1'189'282.46
19	2'635'179.78	1'189'305.03
20	2'635'191.76	1'189'299.80
21	2'635'192.04	1'189'266.04
22	2'635'203.68	1'189'265.53
23	2'635'221.65	1'189'276.81
24	2'635'228.67	1'189'269.58
25	2'635'225.51	1'189'264.45
26	2'635'234.00	1'189'257.19
27	2'635'244.37	1'189'254.78
28	2'635'251.00	1'189'249.08
29	2'635'265.77	1'189'239.08
30	2'635'272.44	1'189'233.48
31	2'635'026.36	1'189'097.45
32	2'635'029.92	1'189'105.06
33	2'635'256.44	1'189'313.32
34	2'635'261.68	1'189'321.82
35	2'635'275.73	1'189'313.17
36	2'635'273.45	1'189'334.01
37	2'635'295.43	1'189'289.79
38	2'635'262.43	1'189'338.54
39	2'635'306.03	1'189'269.79
40	2'635'301.49	1'189'262.41
41	2'635'321.83	1'189'249.88
42	2'635'312.82	1'189'235.25
43	2'635'321.25	1'189'230.05
44	2'635'313.62	1'189'214.25
45	2'635'368.04	1'189'250.61
46	2'635'360.17	1'189'237.88
47	2'635'340.13	1'189'250.27
48	2'635'345.28	1'189'258.61
49	2'635'319.81	1'189'274.35
50	2'635'329.83	1'189'290.56
51	2'635'302.72	1'189'307.31
52	2'635'290.69	1'189'319.97
53	2'635'304.91	1'189'342.98
54	2'635'304.31	1'189'343.35
55	2'635'315.80	1'189'361.90
56	2'635'305.61	1'189'373.32
57	2'635'292.23	1'189'351.77
58	2'635'293.39	1'189'351.02
59	2'635'279.55	1'189'329.71